
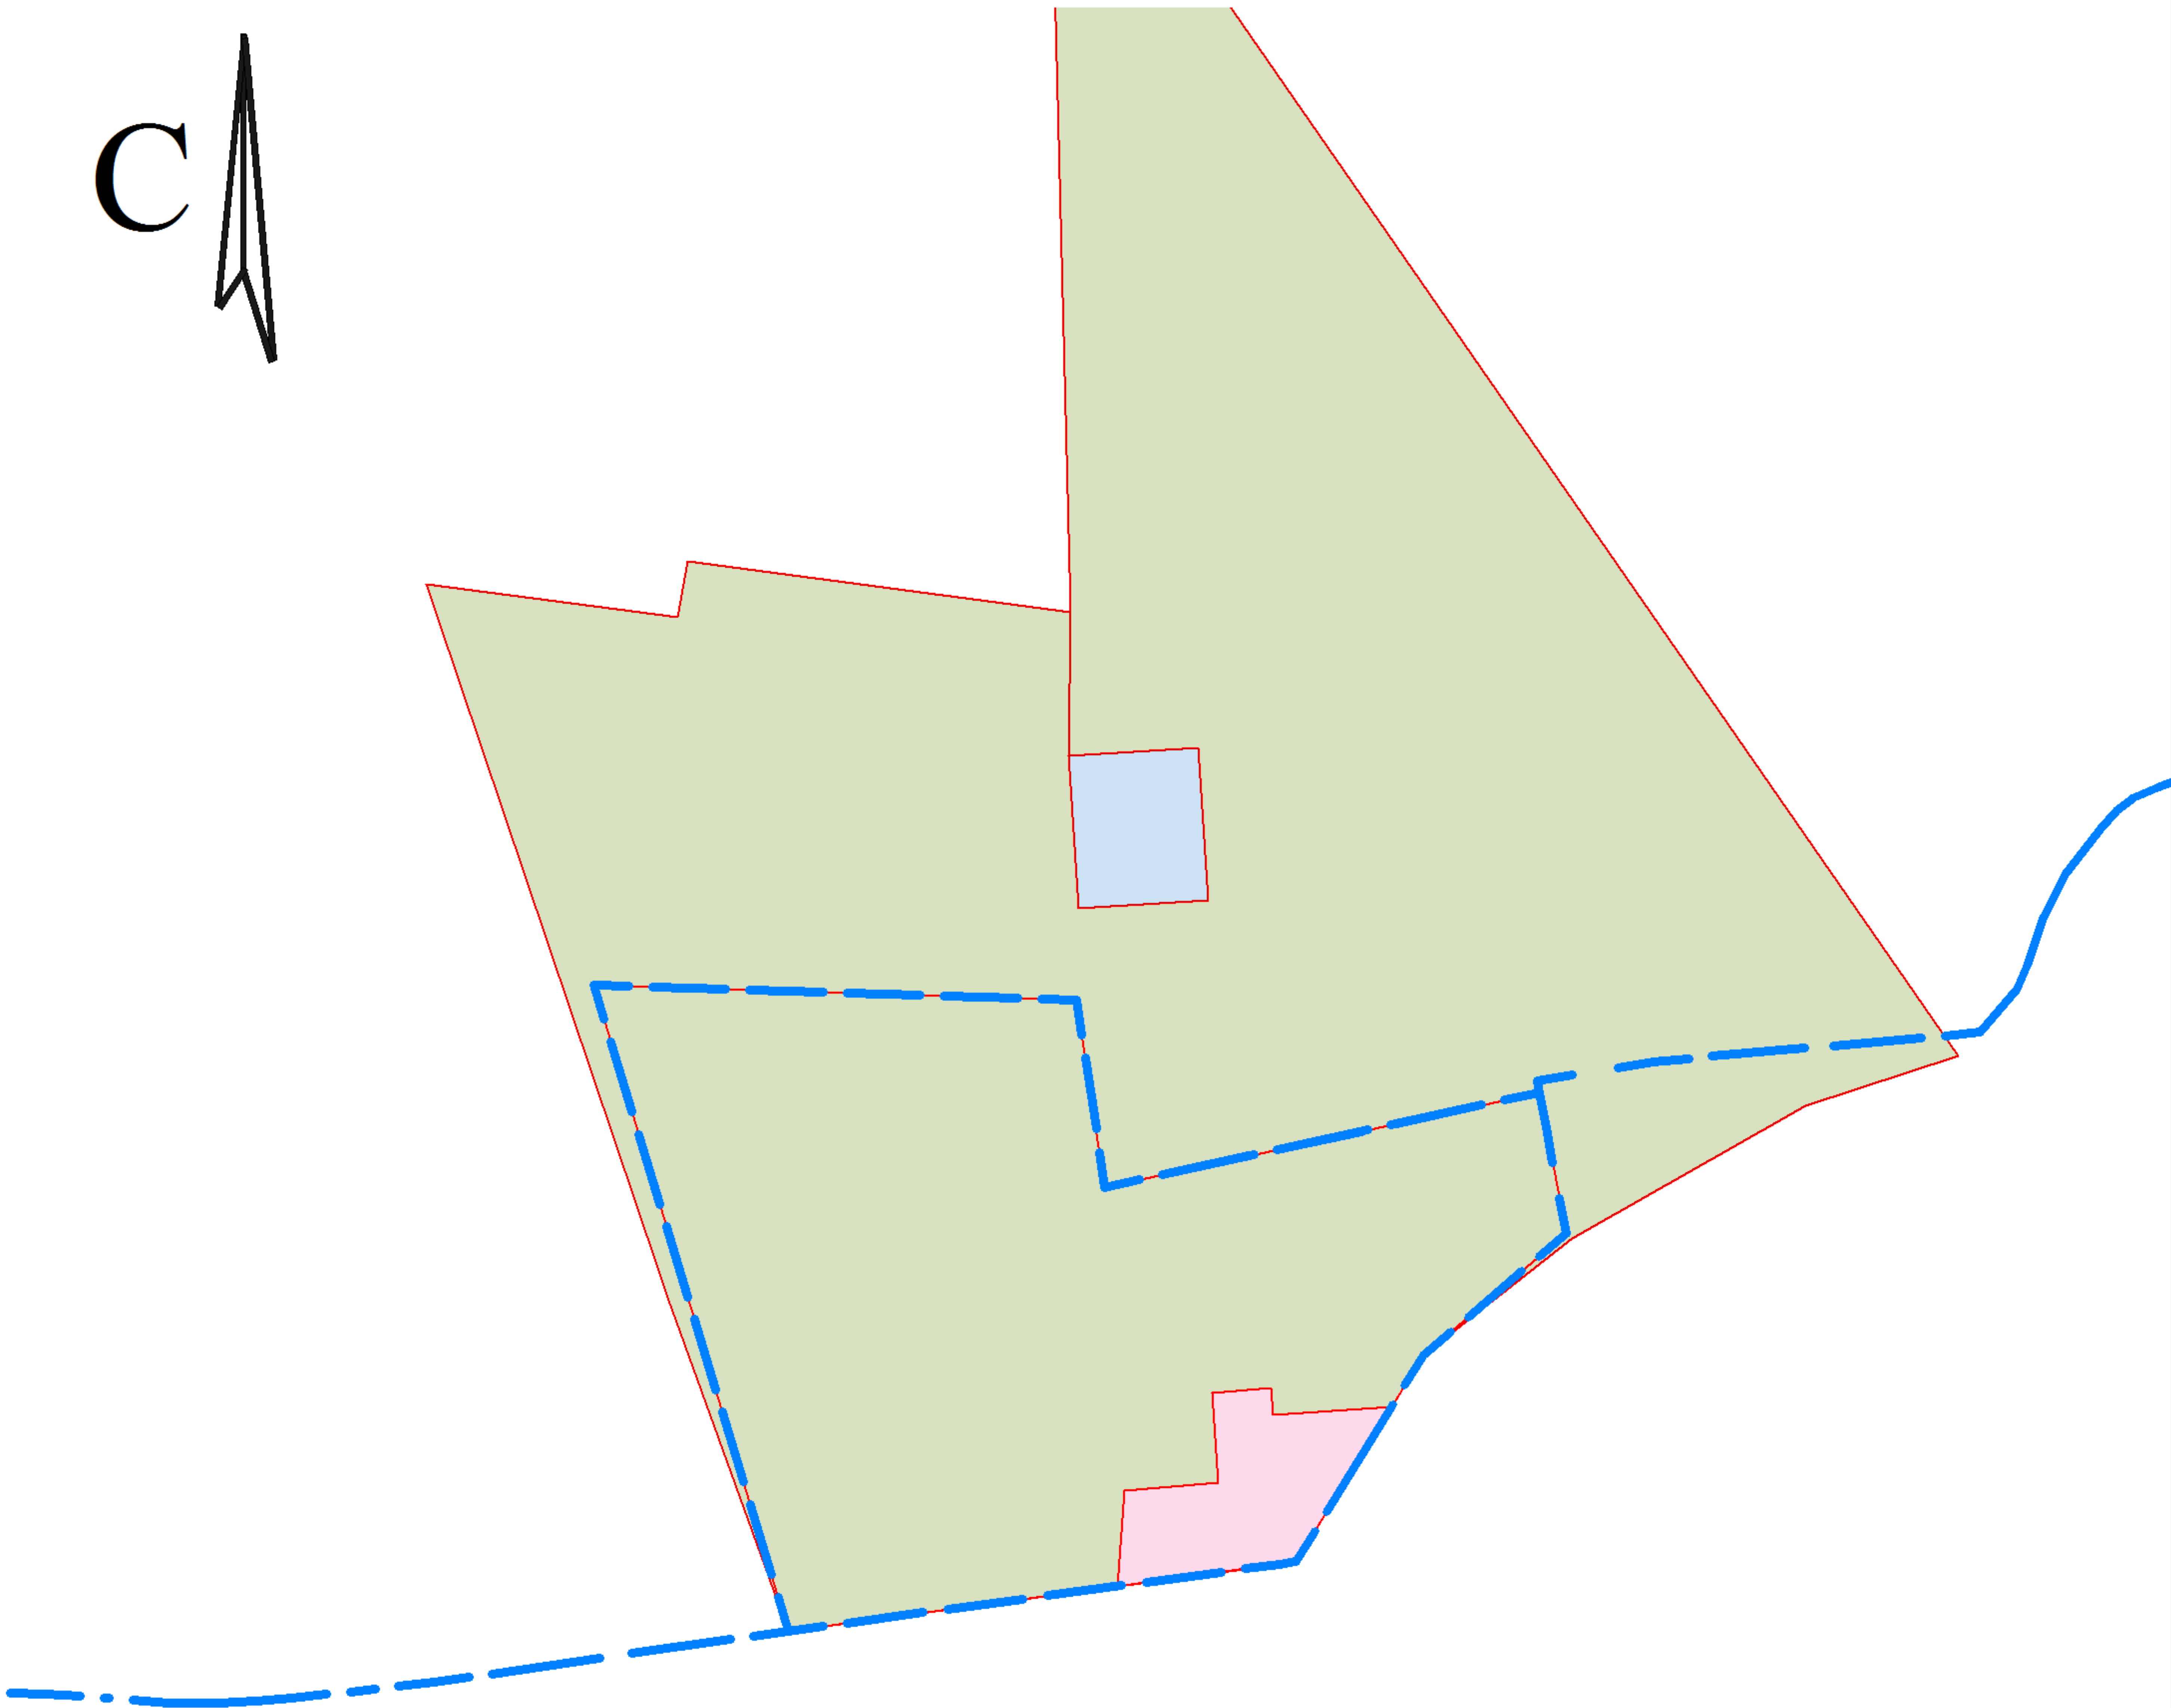


СХЕМА РАСПОЛОЖЕНИЯ ЭЛЕМЕНТОВ ПЛАНИРОВОЧНОЙ СТРУКТУРЫ ТЕРРИТОРИИ М 1:5000

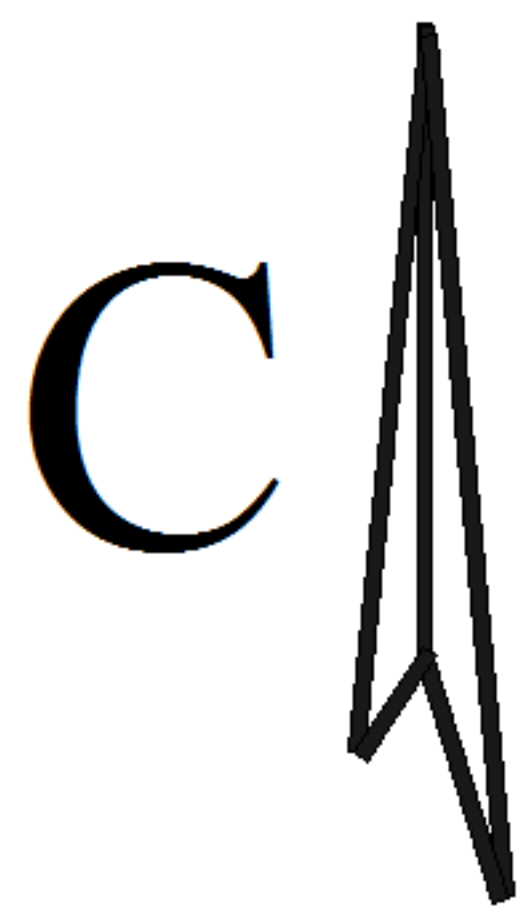

УСЛОВНЫЕ ОБОЗНАЧЕНИЯ

- красная линия
- граница кадастрового квартала
- зона объектов инженерной инфраструктуры
- центральная зона обслуживания и деловой активности
- зона предприятий, производств и объектов IV-V класса опасности

						Заказчик: Павлюк Елена Викторовна, Лунев Александр Николаевич			
						Проект планировки и проект межевания территории, расположенной в г.Курганинске, ограниченной Кошехабльским шоссе - автодорогой к свино-товарной ферме №1 ЗАО "Кавказ" - зарослями тутовника - рекой Кукса			
Изм.	Кол.уч	Лист	№ док.	Подп.	Дата				
И.о.директора		ГAUDУТЕНЕ О.П.				Проект планировки и проект межевания	Стадия	Лист	Листов
ГАП		Куликова Е.Г.					II		
Инженер		Шумская Е.В.							
						Схема расположения элементов планировочной структуры территории М1:5000	МУП МО "АГЦ", г.Курганинск, 2014 г.		