


СХЕМА РАСПОЛОЖЕНИЯ ЭЛЕМЕНТОВ ПЛАНИРОВОЧНОЙ СТРУКТУРЫ ТЕРРИТОРИИ М 1:2500

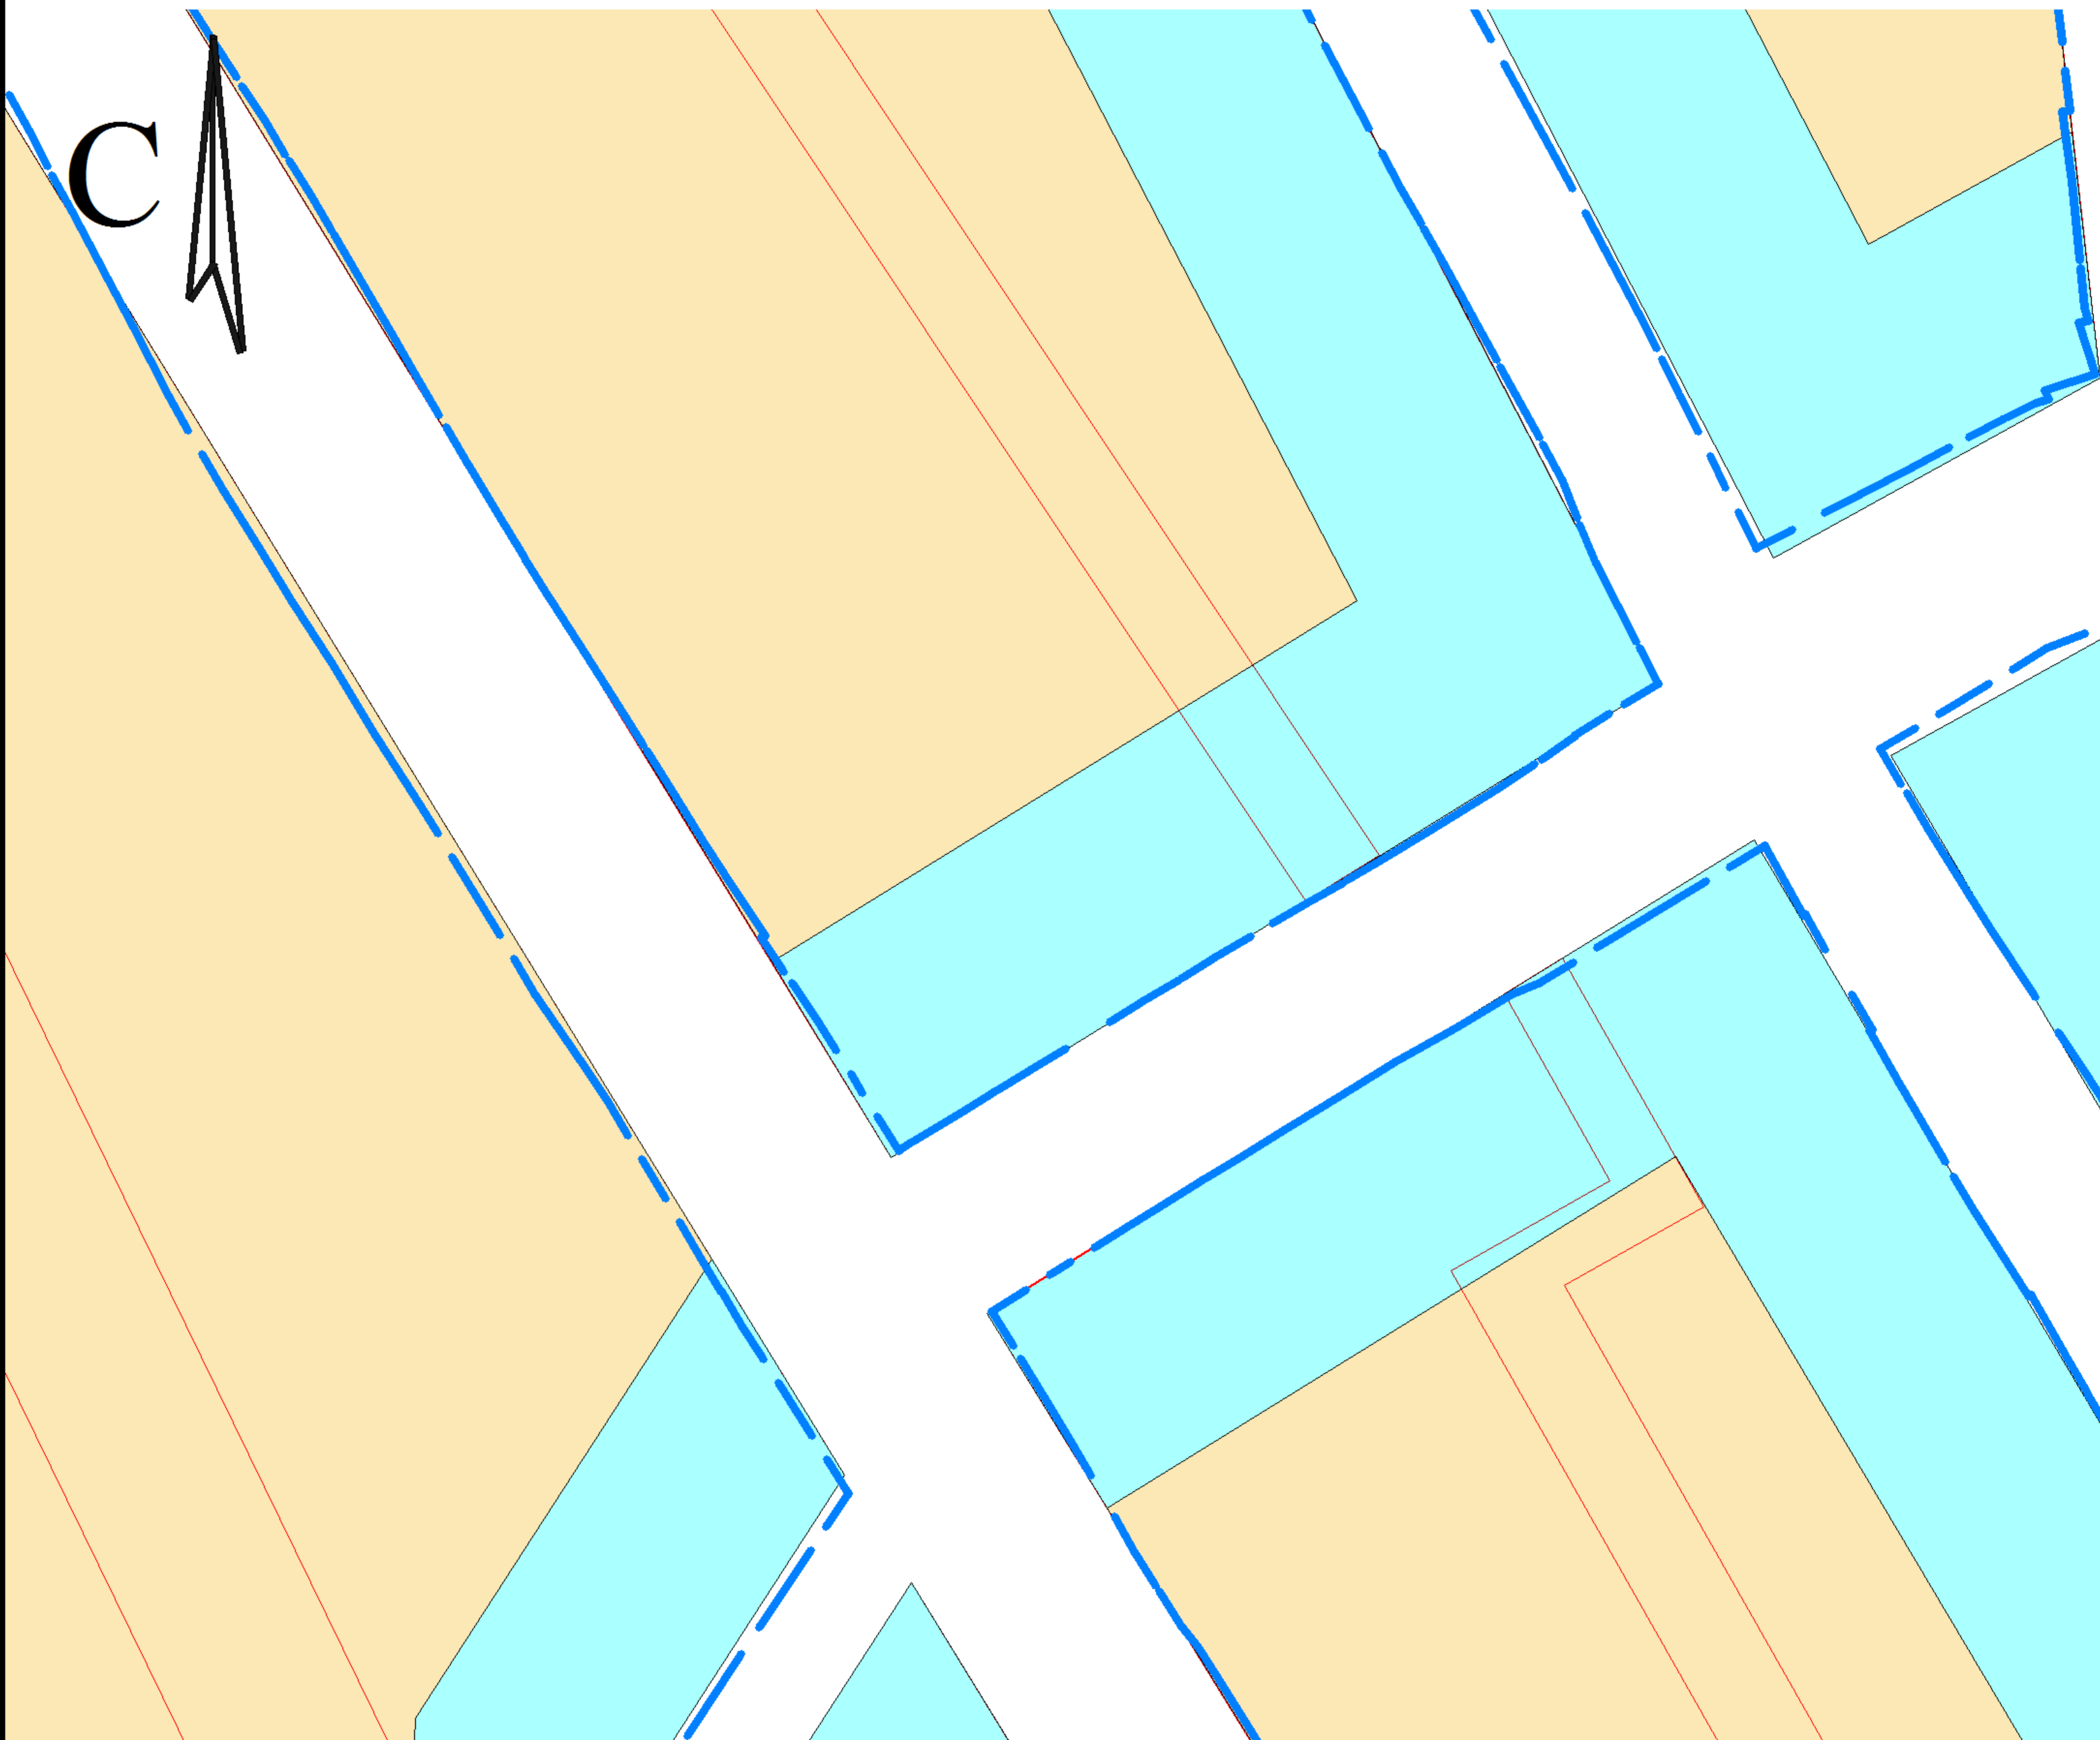

УСЛОВНЫЕ ОБОЗНАЧЕНИЯ

- красная линия
- граница кадастрового квартала
- зона жилой застройки с приоритетным размещением обслуживающих, деловых и торговых функций
- зона индивидуальной жилой застройки

						Заказчик: Октрытое акционерное общество "Курганинскрайгаз"			
						Проект планировки и проект межевания территории, расположенной в г.Курганинске, в районе пересечения улиц 12 Декабря - Свердлова			
Изм.	Кол.уч	Лист	№ док.	Подп.	Дата				
Директор		Тверезенко С.В				Проект планировки и проект межевания	Стадия	Лист	Листов
ГАП		Куликова Е.Г.					II		
Инженер		Шумская Е.В.							
						Схема расположения элементов планировочной структуры территории М1:2500	МУП МО "АГЦ", г.Курганинск, 2014 г.		