

Архитектурно-проектное бюро



Ведомость рабочих чертежей основного комплекта Дизайн проекта

Лист	Наименование	Примечание
2	Общие данные. Пояснительная записка	
3	Ситуационный план б/м	
4	Космоснимок	
5	Фотофиксация существующих объектов	
6	Опорный план. М 1:500	
7	Генеральный план. М 1:500	
8	Вариант раскладки плитки	
9	Применяемые МАФ для детской площадки	
10	Применяемые МАФ для зоны отдыха 1	
11	Применяемые МАФ для зоны отдыха 2	
12	Применяемые МАФ (модульная лавочка)	
13	Применяемые МАФ (арт объект)	
14	Применяемые МАФ (урны, лавочки, освещение)	
15	3Д визуализация 1	
16	3Д визуализация 2	
17	3Д визуализация 3	
18	3Д визуализация 4	
19	3Д визуализация 5	
20	3Д визуализация 6	
21	3Д визуализация 7	
22	3Д визуализация 8	

Настоящий проект разработан в соответствии с действующими нормами правилами и стандартами и обеспечивает безопасную для жизни и здоровья людей эксплуатацию объекта при соблюдении предусмотренных проектом мероприятий




Главный инженер проекта




А.В. Ходус

Пояснительная записка

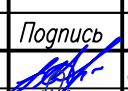Проектом предусматривается замена и усовершенствование существующих покрытий проездов, тротуаров и площадок. На существующих проездах, тротуарах, отмостках и площадках предусмотрен ремонт покрытия с выравниванием контуров, дополнительно запроектированы площадки, тротуары, отмостки с новой дорожной одеждой, детская площадка. На детской площадке устанавливается современное оборудование, формируется контур из бортового камня БР100.20.8 и устраиваются новое покрытие из резиновой крошки. Проектом предусмотрена расстановка скамеек с урнами, качель для отдыха населения по всей парковой территории. Площадки расположены с соблюдением санитарных требований и оборудованы малыми архитектурными формами в достаточном количестве. Проектом предусмотрено озеленение территории: посадка деревьев и кустарников; восстановление газонов (подсыпка плодородного h средняя=0,15 м), внесение комплексного минерального удобрения, посев много-летних трав; устройство и восстановление цветников (подсыпка плодородного грунта h средняя=0,15 м, внесение комплексного минерального удобрения, посадка однолетних и многолетних). Посадка деревьев и кустарников выполнена с учетом разрывов от зданий и подземных коммуникаций согласно табл. 3 СП 42.13330.2011.

Изм.	Кол.уч.	Лист	Индок	Подпись	Дата				
						Б-2020-14/02			
						Благоустройство общественной территории, расположенной по адресу: г. Курганинск, ул. Первомайская, 9Б			
ГИП		Ходус			03.20	Дизайн проект	Стадия	Лист	Листов
Разраб.		Шкуро			03.20		ДП	2	
						Общие данные. Пояснительная записка	ООО "АС-НОВА"		
Н. контроль		Авдеев			03.20				

Ситуационный план

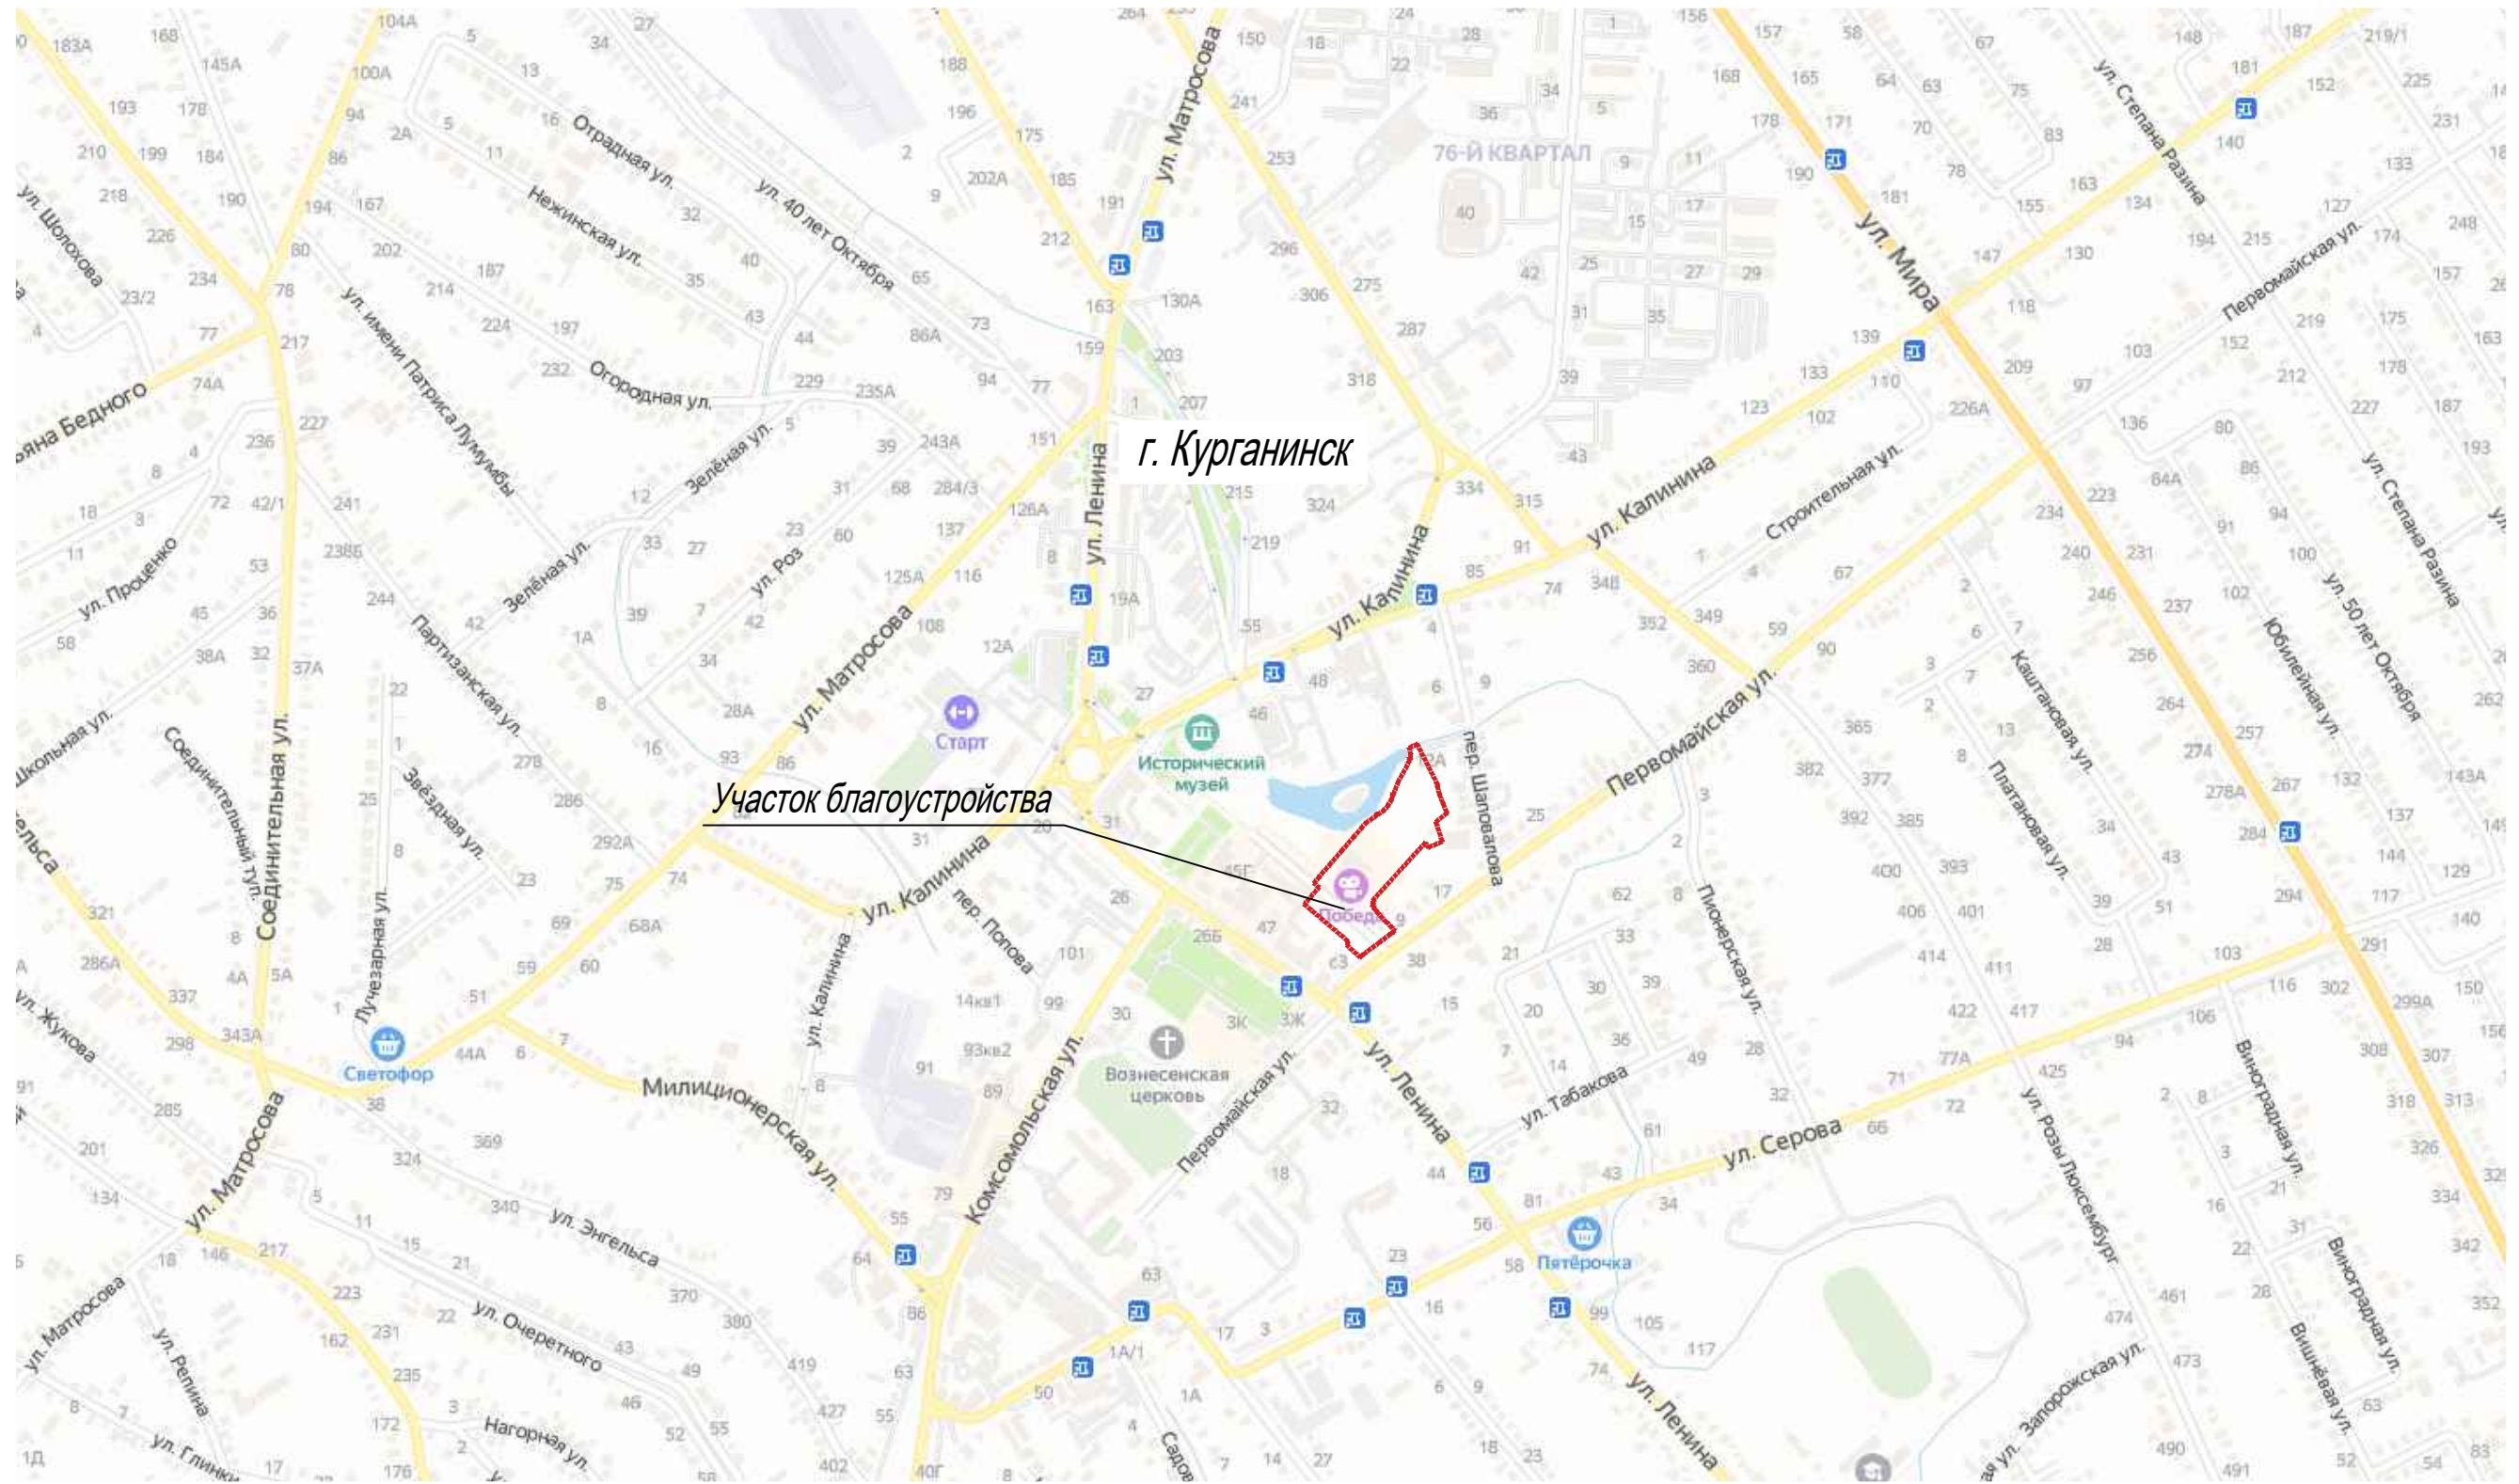




						Б-2020-14/02			
						Благоустройство общественной территории, расположенной по адресу: г. Курганинск, ул. Первомайская, 9Б			
Изм.	Кол.уч.	Лист	Ндок	Подпись	Дата	Дизайн проект	Стадия	Лист	Листов
							ДП	3	
						Ситуационный план б/м		ООО "АС-НОВА"	
Н. контроль		Авдеев			03.20				

Космоснимок



УСЛОВНЫЕ ОБОЗНАЧЕНИЯ

 Граница благоустройства

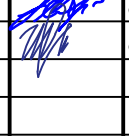
						Б-2020-14/02			
						Благоустройство общественной территории, расположенной по адресу: г. Курган, ул. Первомайская, 9Б			
Изм.	Кол.уч.	Лист	Индок	Подпись	Дата	Дизайн проект	Статус	Лист	Листов
ГИП		Ходус			03.20		ДП	4	
Разраб.		Шкуро			03.20				
						Космоснимок	ООО "АС-НОВА"		
Н. контроль		Авдеев			03.20				

Ситуационный обзор



						Б-2020-14/02			
						Благоустройство общественной территории, расположенной по адресу: г. Курганинск, ул. Первомайская, 9Б			
Изм.	Кол.уч.	Лист	Индок	Подпись	Дата	Дизайн проект	Стадия	Лист	Листов
ГИП		Ходус			03.20		ДП	5	
Разраб.		Шкуро			03.20				
						Фотофиксация существующих объектов	ООО "АС-НОВА"		
Н. контроль		Авдеев			03.20				

Опорный план М 1:500

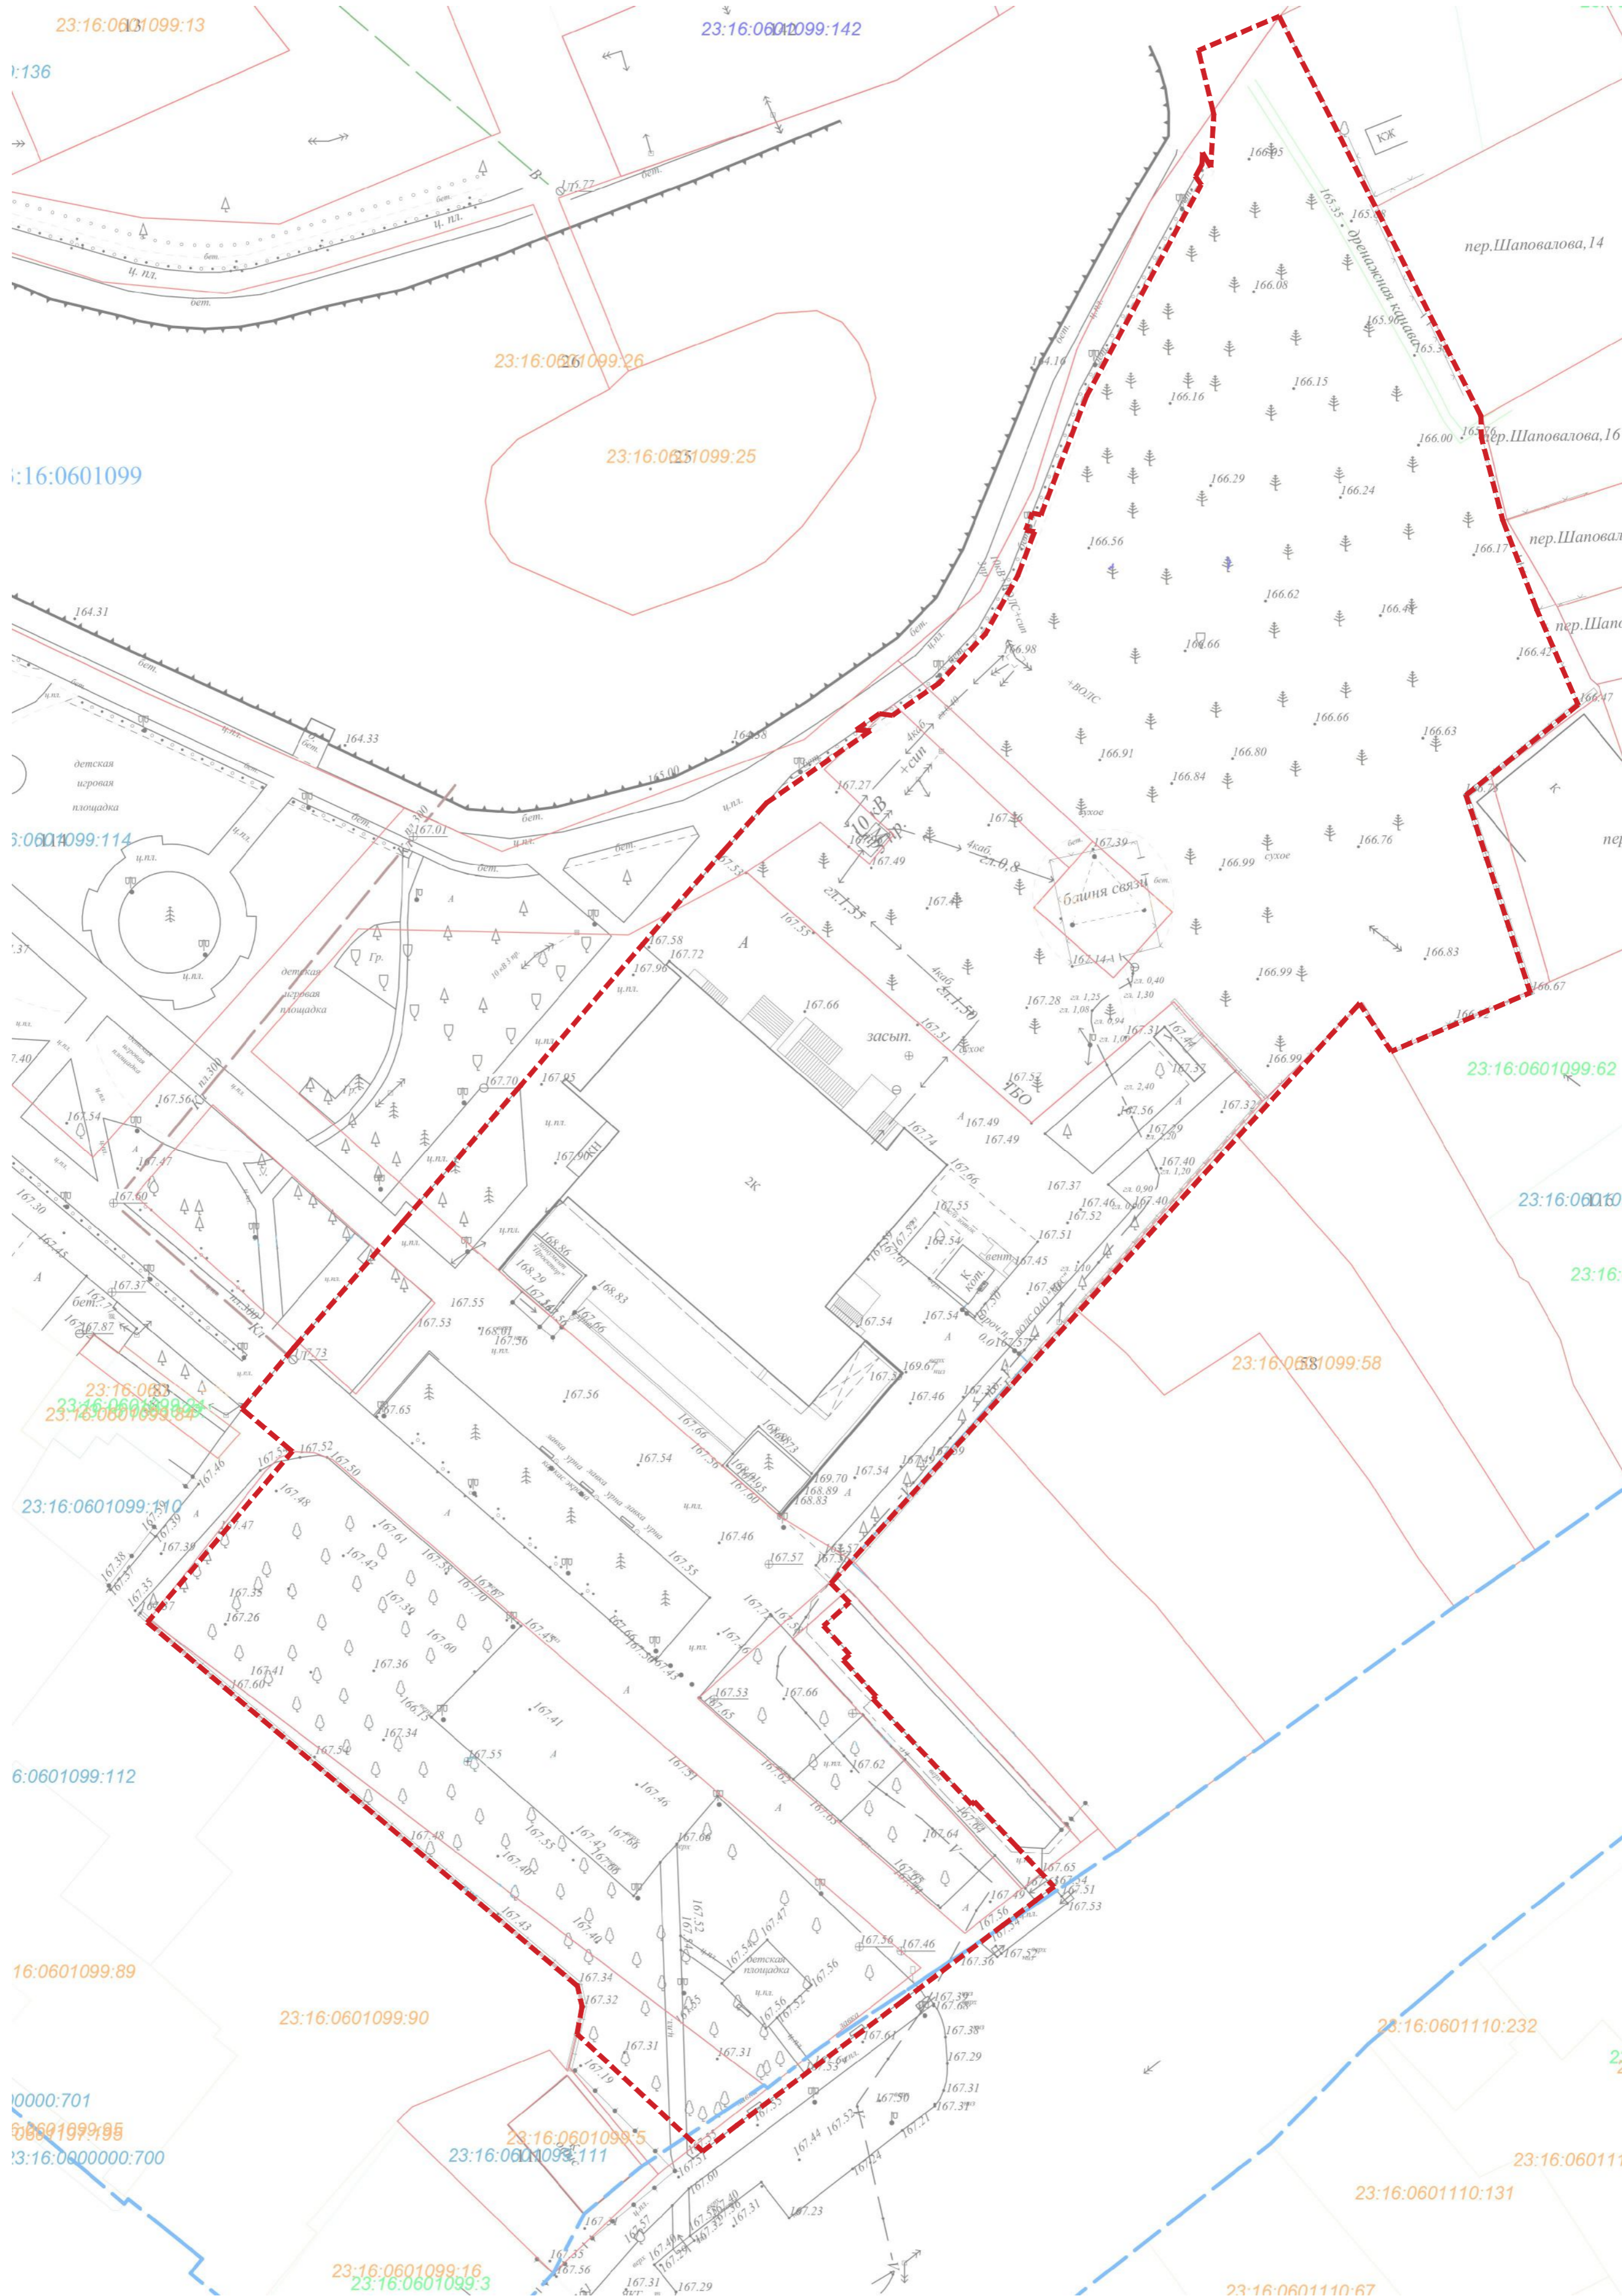

УСЛОВНЫЕ ОБОЗНАЧЕНИЯ

--- Граница благоустройства

						Б-2020-14/02			
						Благоустройства общественной территории, расположенной по адресу г. Курган, ул. Первомайская, 9Б			
Изм.	Кол.уч.	Лист	№док	Подпись	Дата	Дизайн проект	Стадия	Лист	Листов
ГИП	Ходус				03.20		ДП	6	
Разраб.	Шкуро				03.20				
						Опорный план М 1:500			
Н. контроль	Авдеев				03.20	ООО "АС-НОВА"			




УСЛОВНЫЕ ОБОЗНАЧЕНИЯ

- - - Граница благоустройства
- - - Граница благоустройства 1-го этапа
- Лиственные деревья (сущ)
- Хвойные деревья (сущ)
- Лиственные деревья (планируемые)
- Кустарники
- Цветочные клумбы
- Лавочки
- Качели
- Урна для мусора
- Асфальт
- Гранитная крошка
- Резиновая крошка
- Троотурная плитка
- Уличный светильник



					Б-2020-14/02				
					Благоустройство общественной территории, расположенной по адресу: г. Курган, ул. Первомайская, 9Б				
Изм.	Код. уч.	Лист	№ док.	Подпись	Дата	Дизайн проект	Студия	Лист	Листов
							ДП	7	
					Генеральный план М 1:500	ООО "АС-НОВА"			
					И контроль	Авдеев			03.20

Тротуарная плитка из каталога продукции ООО "Выбор"


Тротуарные плиты "ЛА-ЛИНИЯ" -
Б.1.К.6 300*300 Листопад гранит
Антрацит

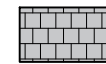

Тротуарные плиты "ЛА-ЛИНИЯ" -
Б.1.К.6 300*300 Стоунмикс
бело-черный

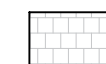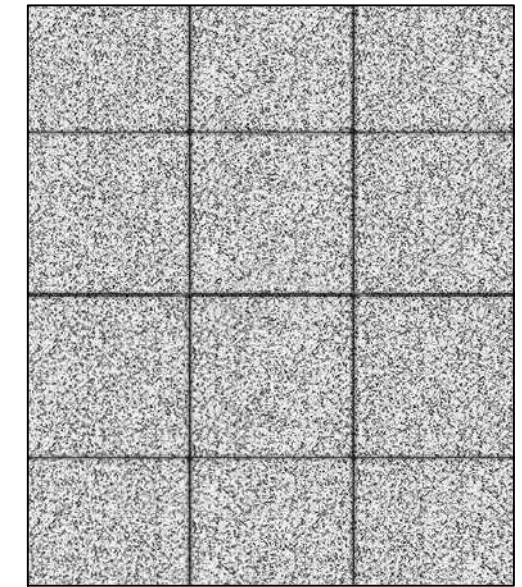


Раскладку плитки аллеи выполнить аналогично первому этапу

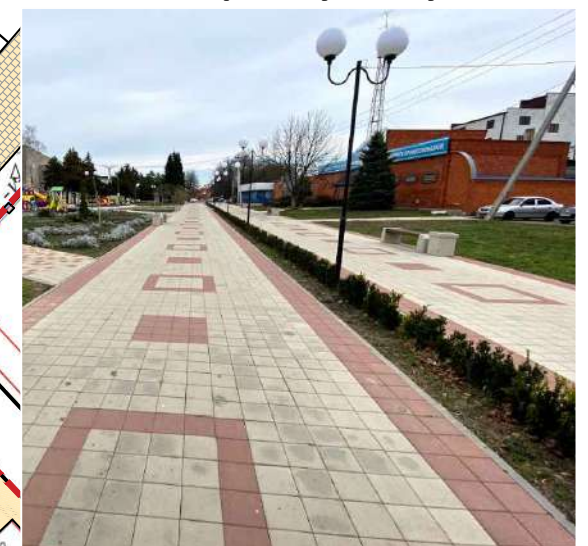

						Б-2020-14/02			
						Благоустройство общественной территории, расположенной по адресу: г. Курган, ул. Первомайская, 9Б			
Изм.	Кол.уч.	Лист	Индок	Подпись	Дата	Дизайн проект	Стадия	Лист	Листов
ГИП		Ходус			03.20		ДП	8	
Разраб.		Шкуро			03.20				
						Вариант раскладки плитки	ООО "АС-НОВА"		
Н. контроль		Авдеев			03.20				

Детская площадка

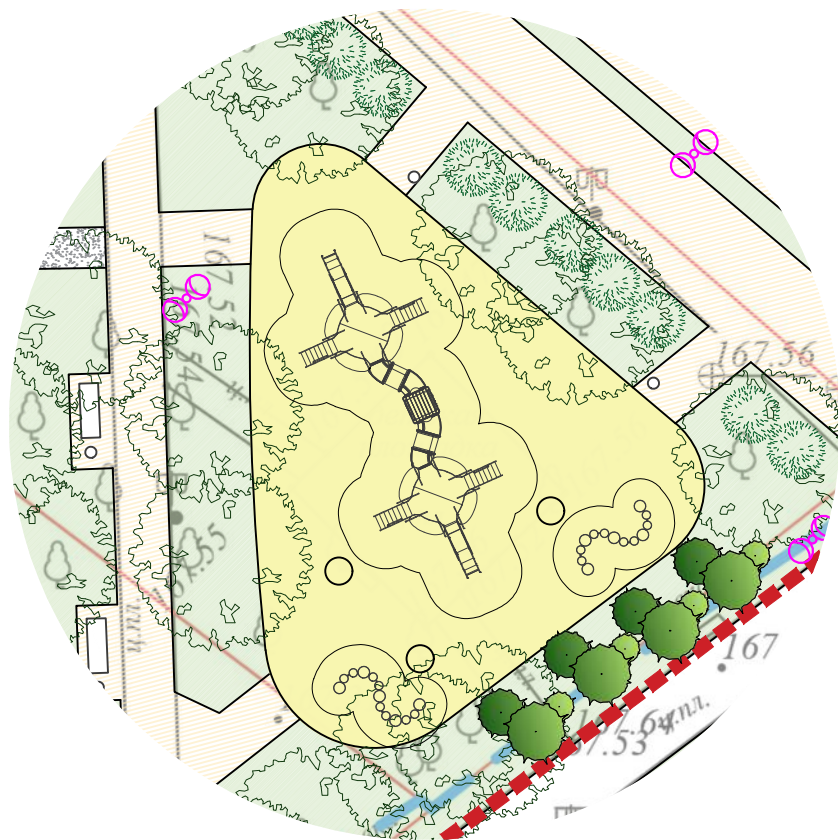


Малые архитектурные формы из каталога продукции АО "Ксил" для детской площадки

005445 - Детский игровой комплекс




Скамейка детская " Большая змейка"

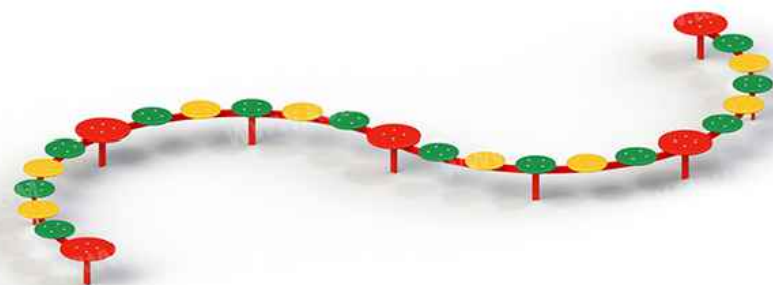

						Б-2020-14/02			
						Благоустройство общественной территории, расположенной по адресу: г. Курганинск, ул. Первомайская, 9Б			
Изм.	Кол.уч.	Лист	Индок	Подпись	Дата	Дизайн проект	Стадия	Лист	Листов
							ДП	9	
ГИП		Ходус			03.20	Применяемые МАФ для детской площадки	ООО "АС-НОВА"		
Разраб.		Шкуро			03.20				
Н. контроль		Авдеев			03.20				

Зона отдыха №1

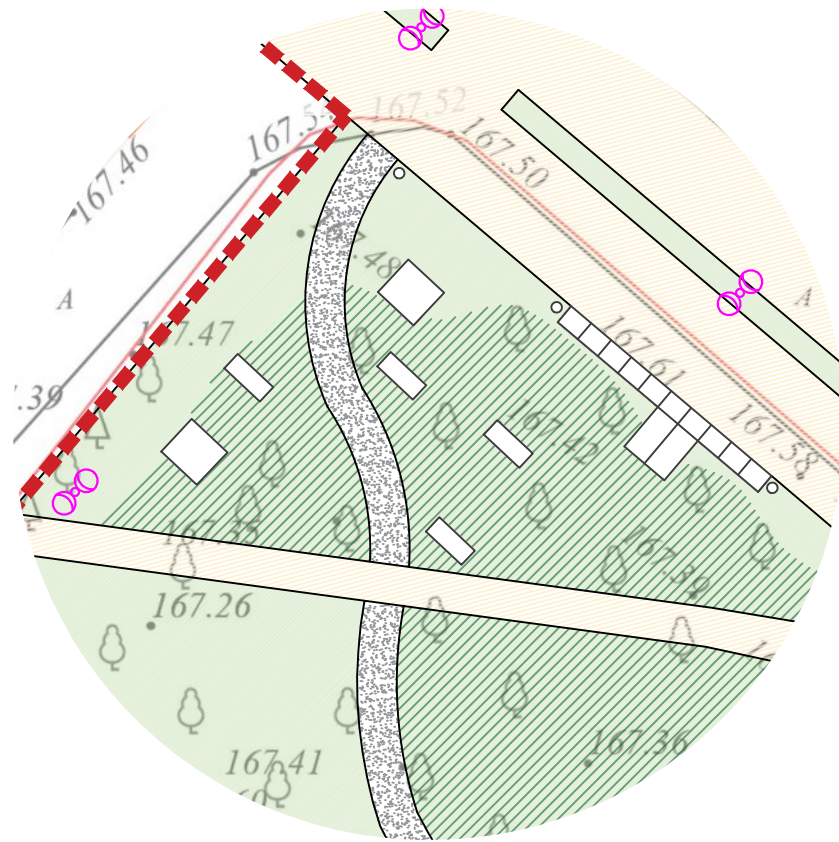


Малые архитектурные формы из каталога продукции ООО "Аданат" для зоны отдыха

Шезлонг «Мистраль»



						Б-2020-14/02			
						Благоустройство общественной территории, расположенной по адресу: г. Курганинск, ул. Первомайская, 9Б			
Изм.	Кол.уч.	Лист	Индок	Подпись	Дата	Дизайн проект	Стадия	Лист	Листов
ГИП		Ходус			03.20		ДП	10	
Разраб.		Шкуро			03.20				
						Применяемые МАФ для зоны отдыха №1		ООО "АС-НОВА"	
Н. контроль		Авдеев			03.20				

Зона отдыха №2

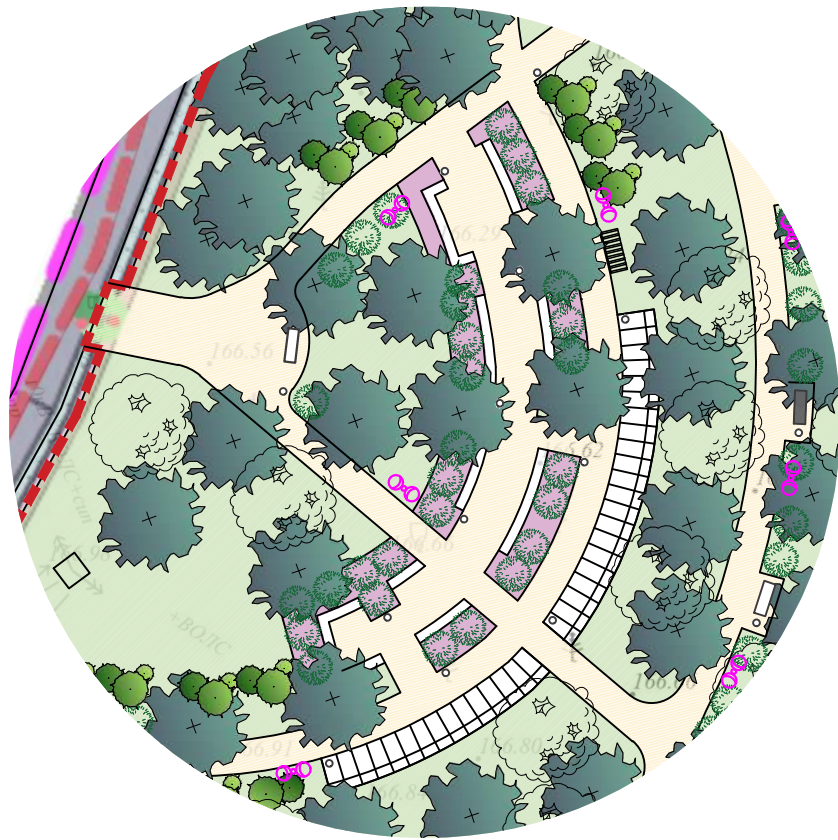


Малые архитектурные формы из каталога продукции ООО "Аданат" для зоны отдыха

Скамья «Дуга прямая»



						Б-2020-14/02			
						Благоустройство общественной территории, расположенной по адресу: г. Курганинск, ул. Первомайская, 9Б			
Изм.	Кол.уч.	Лист	Идок	Подпись	Дата	Дизайн проект	Стадия	Лист	Листов
ГИП		Ходус			03.20		ДП	11	
Разраб.		Шкуро			03.20				
						Применяемые МАФ для зоны отдыха №2		ООО "АС-НОВА"	
Н. контроль		Авдеев			03.20				

Модульная лавочка

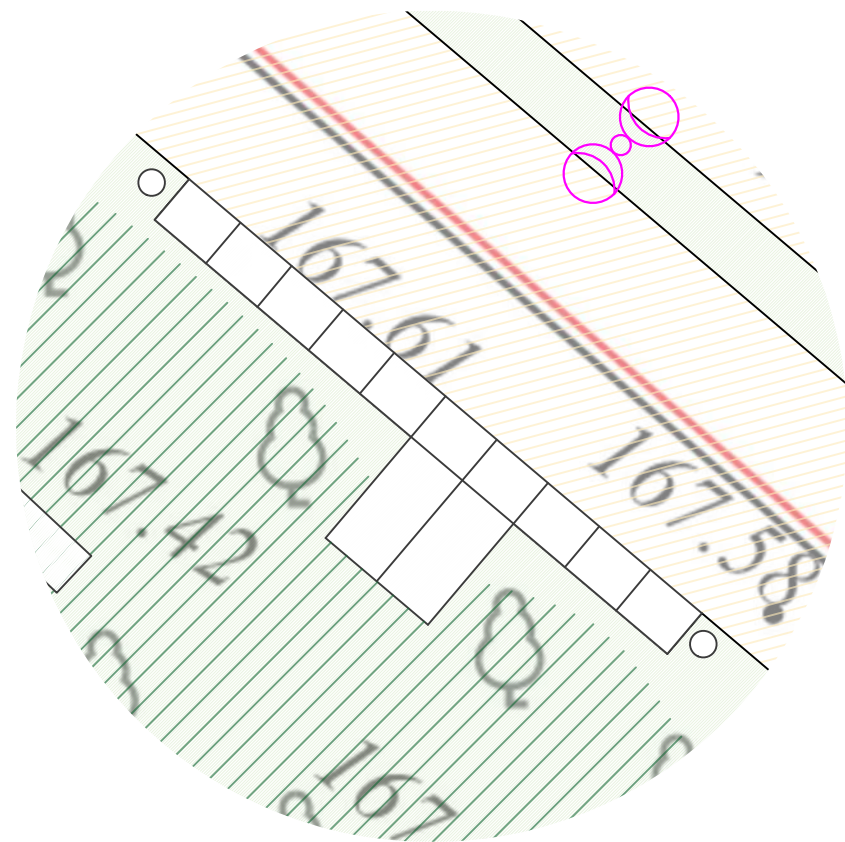

Малые архитектурные формы из каталога продукции ООО "Аданат"

Скамья «Амфитеатр»



Модуль 5 (арт. nv525-05)


Модуль 2 (арт. nv525-02)



Изделие для сидения, рассчитанное на большое количество отдыхающих. Состоит из модулей разных размеров. Идеально для общественных территорий большой проходимости.

						Б-2020-14/02			
						Благоустройство общественной территории, расположенной по адресу: г. Курганинск, ул. Первомайская, 9Б			
Изм.	Кол.уч.	Лист	Индок	Подпись	Дата	Дизайн проект	Стадия	Лист	Листов
ГИП		Ходус			03.20		ДП	12	
Разраб.		Шкуро			03.20				
						Применяемые МАФ (модульная лавочка)	ООО "АС-НОВА"		
Н. контроль		Авдеев			03.20				

Кинетический арт объект

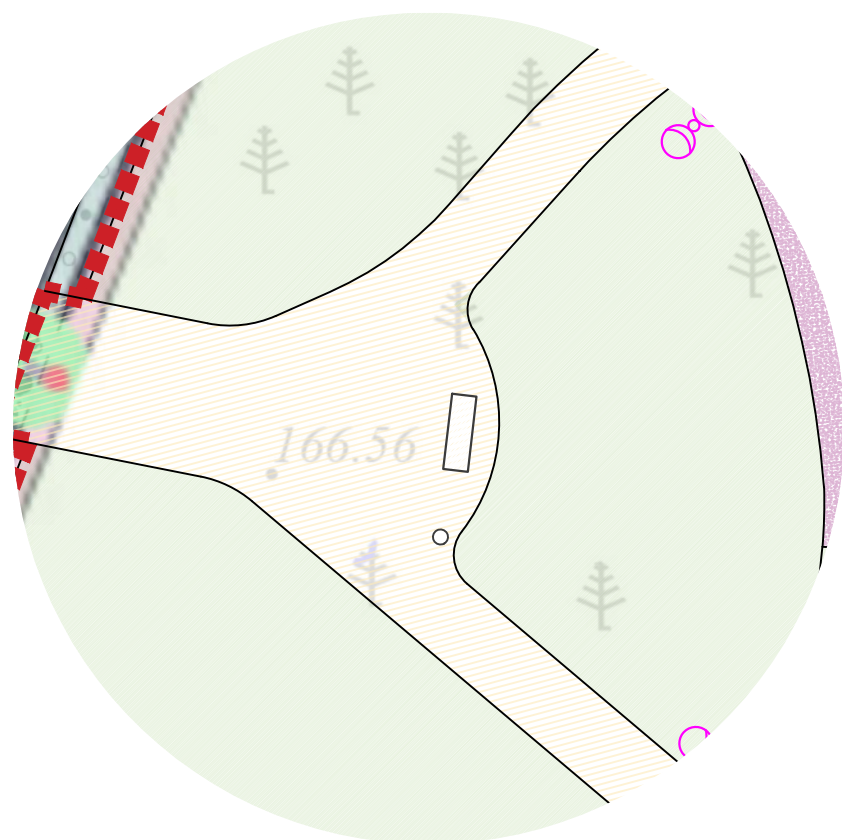

Малые архитектурные формы из каталога продукции Лаго Верде

Скульптура из нержавеющей проволоки



скульптура мальчика из нержавеющей проволоки высотой 3,5м

						Б-2020-14/02			
						Благоустройство общественной территории, расположенной по адресу: г. Курганинск, ул. Первомайская, 9Б			
Изм.	Кол.уч.	Лист	Идок	Подпись	Дата	Дизайн проект	Стадия	Лист	Листов
ГИП		Ходус			03.20		ДП	13	
Разраб.		Шкуро			03.20				
						Применяемые МАФ (арт объект)		ООО "АС-НОВА"	
Н. контроль		Авдеев			03.20				

Малые архитектурные формы из каталога продукции ООО "Аданат"

☐ Скамейка «Набережная со спинкой», 2м



Велопарковка «Пробег»



◦ Урна «Эстель квадратная на ножке»



Информационный стенд



из каталога продукции "Архимет"

☉ ФОНАРЬ 2.0.ОК.ДИ09, h= 5 м



Малые архитектурные формы из каталога продукции ООО "Хоббика"

Качели парковые «Бульвар» 2,5 м



Пергола «Радуга»



						Б-2020-14/02			
						Благоустройство общественной территории, расположенной по адресу: г. Курган, ул. Первомайская, 9Б			
Изм.	Кол.уч.	Лист	Индок	Подпись	Дата	Дизайн проект	Стадия	Лист	Листов
ГИП		Ходус			03.20		ДП	14	
Разраб.		Шкуро			03.20				
						Применяемые МАФ (лавочки, урны)		ООО "АС-НОВА"	
Н. контроль		Авдеев			03.20				





