


ПРИЛОЖЕНИЕ № 3




УТВЕРЖДЕНА
решением Совета
Курганинского городского
поселения Курганинского района
от 05.09.2013 года № 382

Схема границ прилегающих территорий для установления запрета на розничную
продажу алкогольной продукции на территории Курганинского городского поселения
Курганинского района
МАДОУ детский сад №3
г.Курганинск, ул. Островского, 4

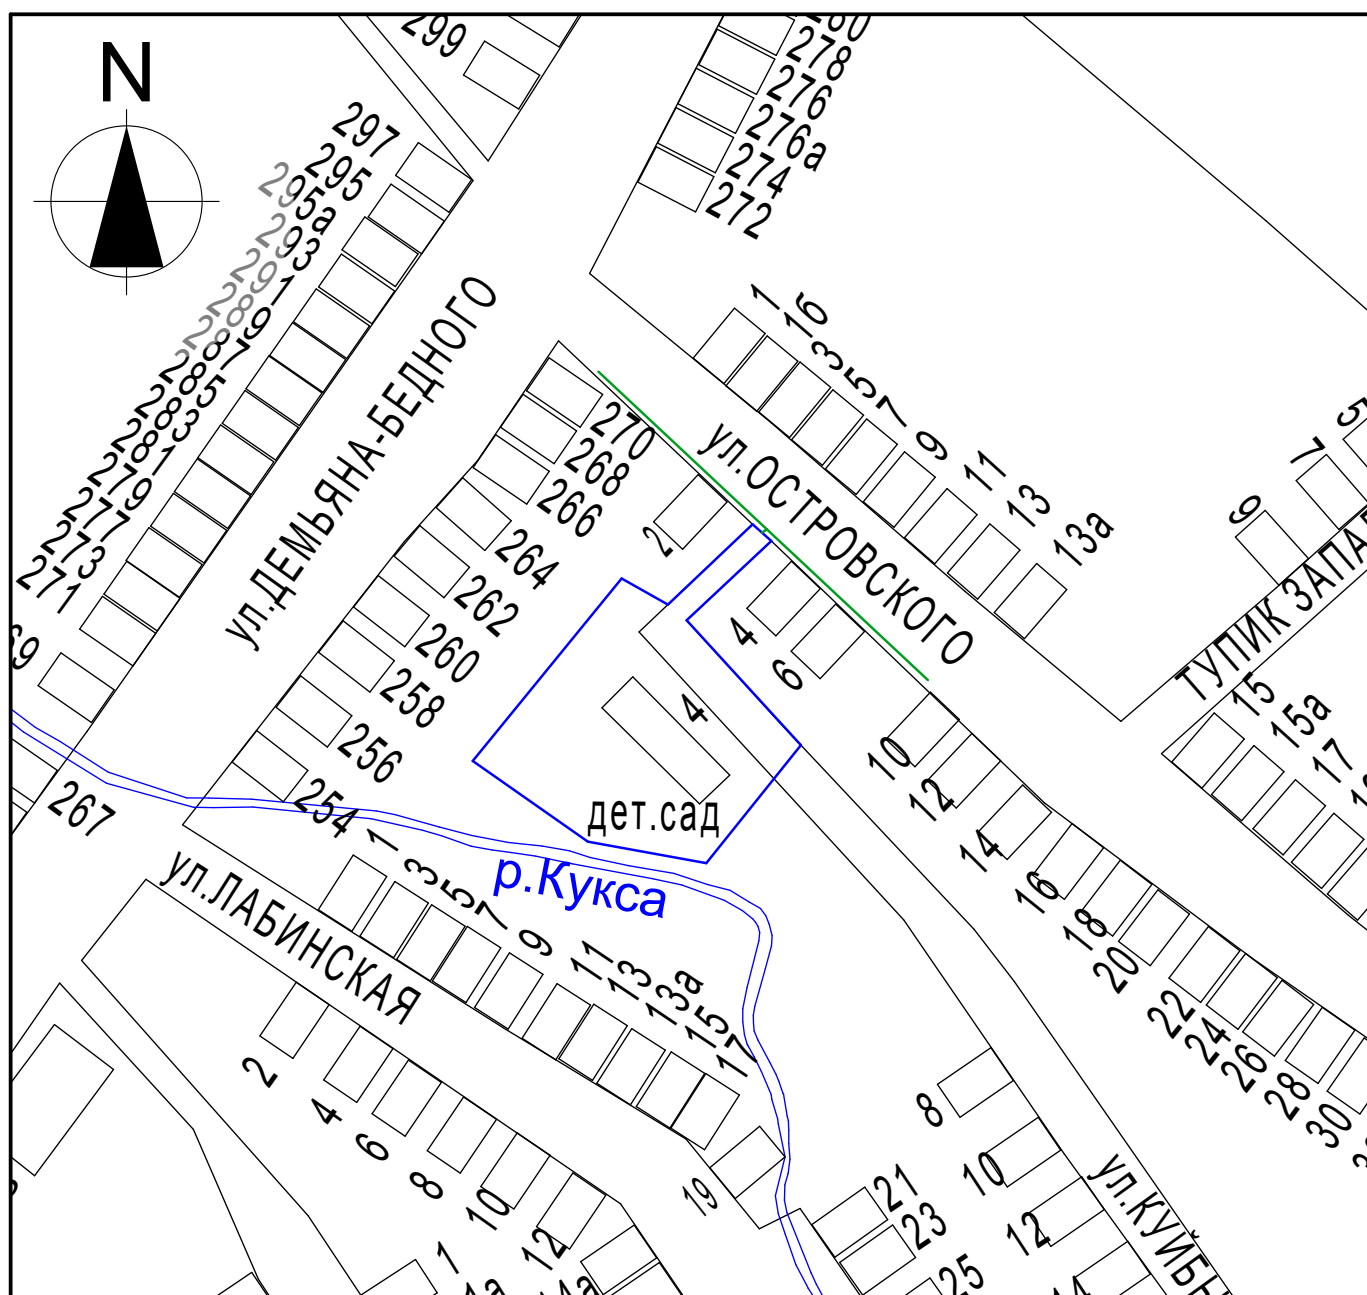

Масштаб 1:2000

Условные обозначения:

 -  - границы обособленной территории
-  - прилегающая территория
-  - существующие строения