


ПРИЛОЖЕНИЕ № 5

УТВЕРЖДЕНА
решением Совета
Курганинского городского
поселения Курганинского района
от 05.09.2013 года № 382

Схема границ прилегающих территорий для установления запрета на розничную
продажу алкогольной продукции на территории Курганинского городского поселения
Курганинского района
МАДОУ детский сад комбинированного вида №5
г.Курганинск, ул. Кавказская, 3

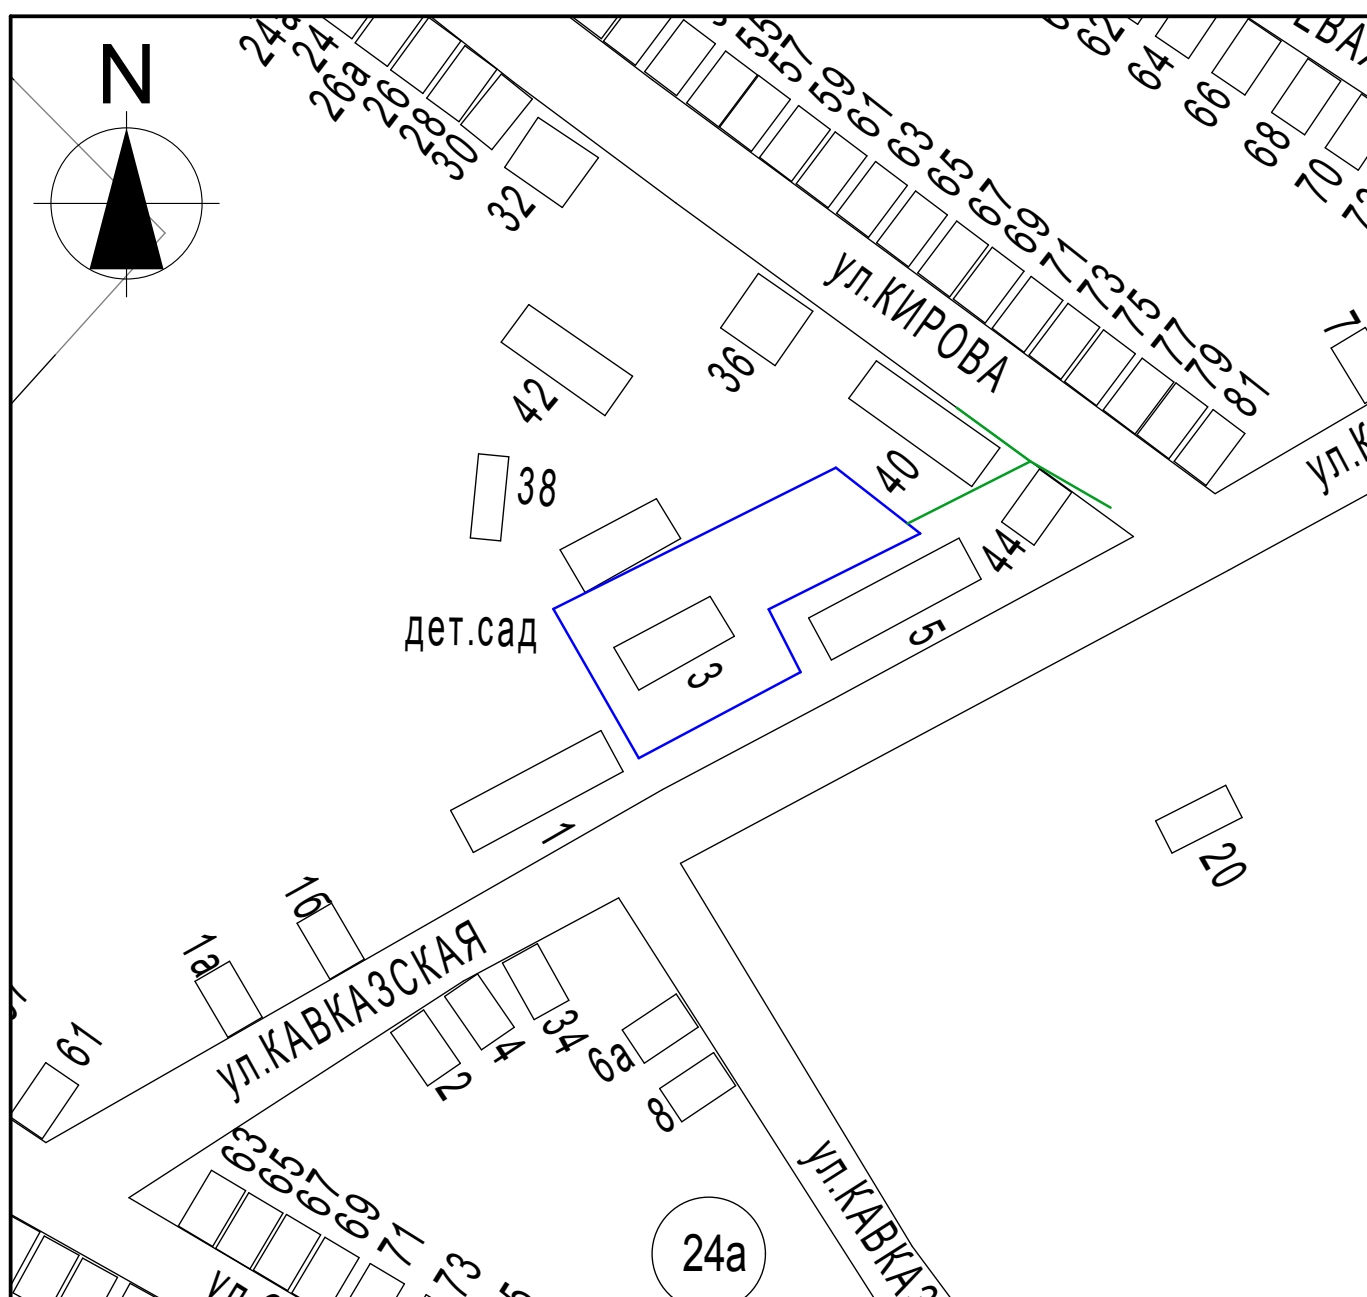

Масштаб 1:2000

- Условные обозначения:
- границы обособленной территории
 - прилегающая территория
 - 44 - существующие строения