


ПРИЛОЖЕНИЕ
к решению Совета
Курганинского городского поселения
Курганинского района
от 19.02.2015 года №35
ПРИЛОЖЕНИЕ №6

УТВЕРЖДЕНА
решением Совета Курганинского
городского поселения
Курганинского района
от 5.09.2013 года №382

Схема границ прилегающих территорий для установления запрета на розничную продажу
алкогольной продукции на территории Курганинского городского поселения
Курганинского района МАОУ
СОШ № 2 г. Курганинск, ул.
Д.Бедного, 213

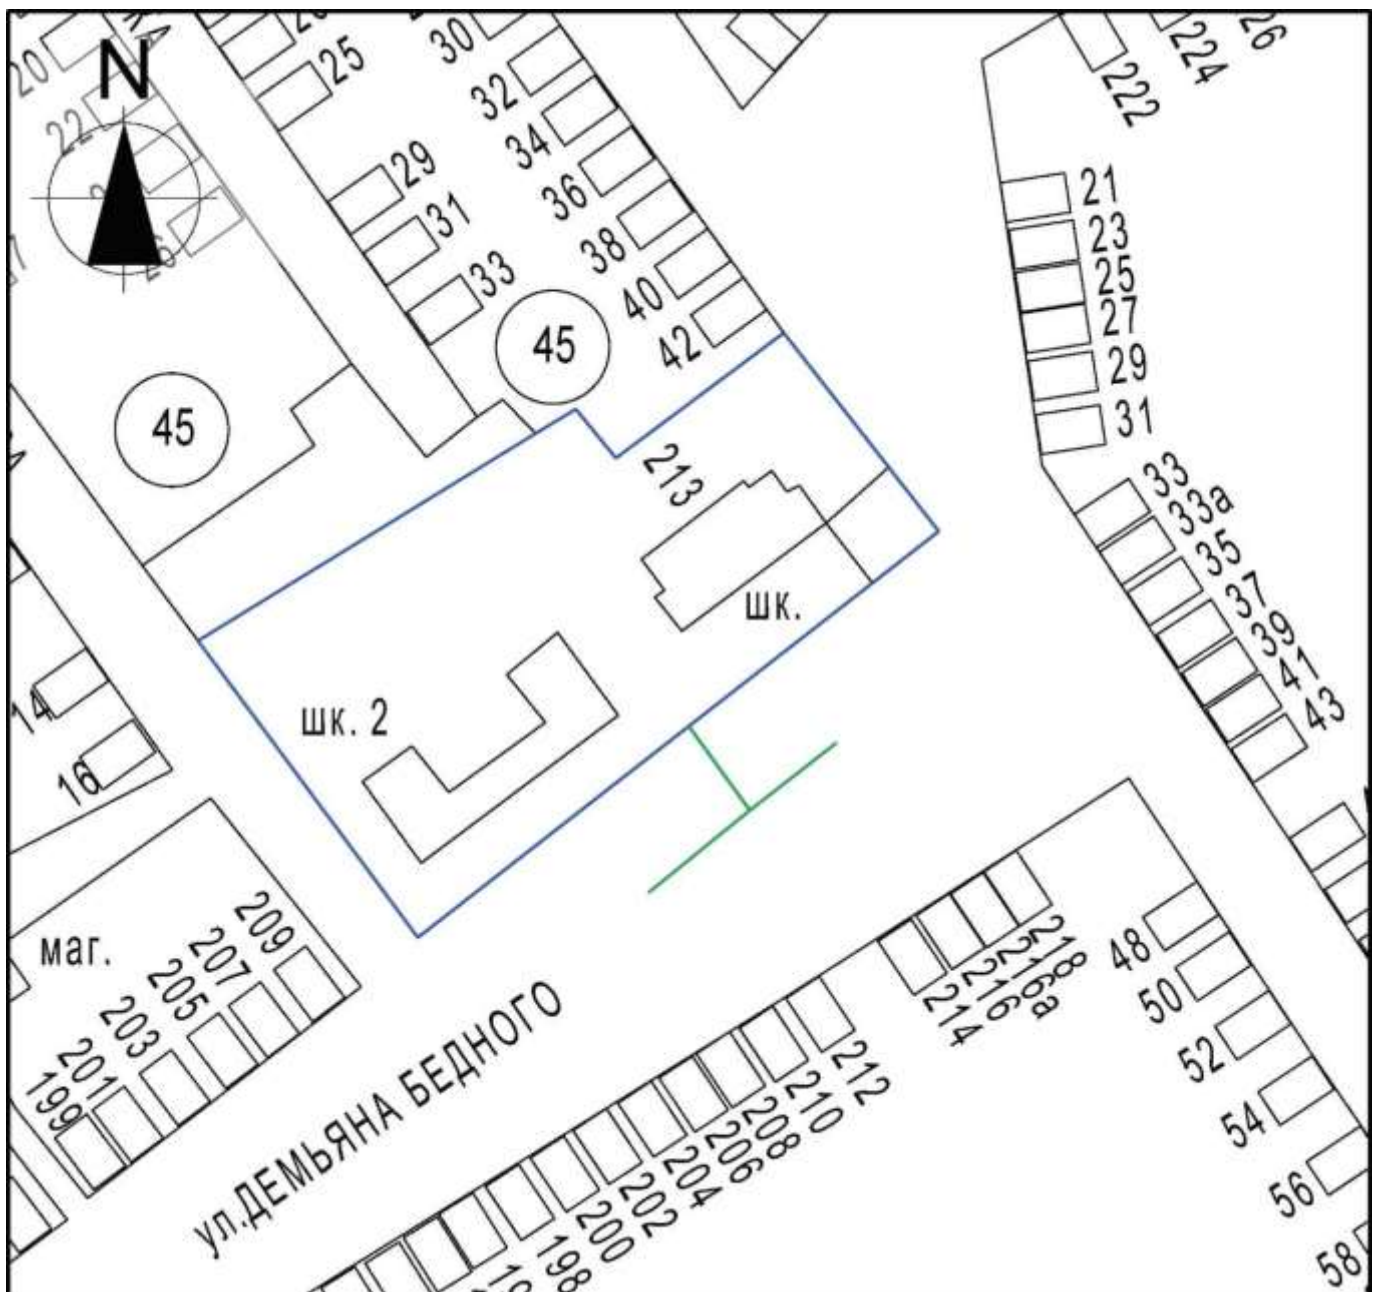

Масштаб 1:2000

Условные обозначения:

- - границы обособленной территории
- - прилегающая территория
- [44]** - существующие строения