


ПРИЛОЖЕНИЕ
к решению Совета
Курганинского городского поселения
Курганинского района
от 19.02.2015 года №35
ПРИЛОЖЕНИЕ №17

УТВЕРЖДЕНА
решением Совета Курганинского
городского поселения
Курганинского района
от 5.09.2013 года №382

Схема границ прилегающих территорий для установления запрета на розничную продажу
алкогольной продукции на территории Курганинского городского поселения
Курганинского района МАОУ СОШ
№ 3 г. Курганинск, ул. Д. Бедного,
313

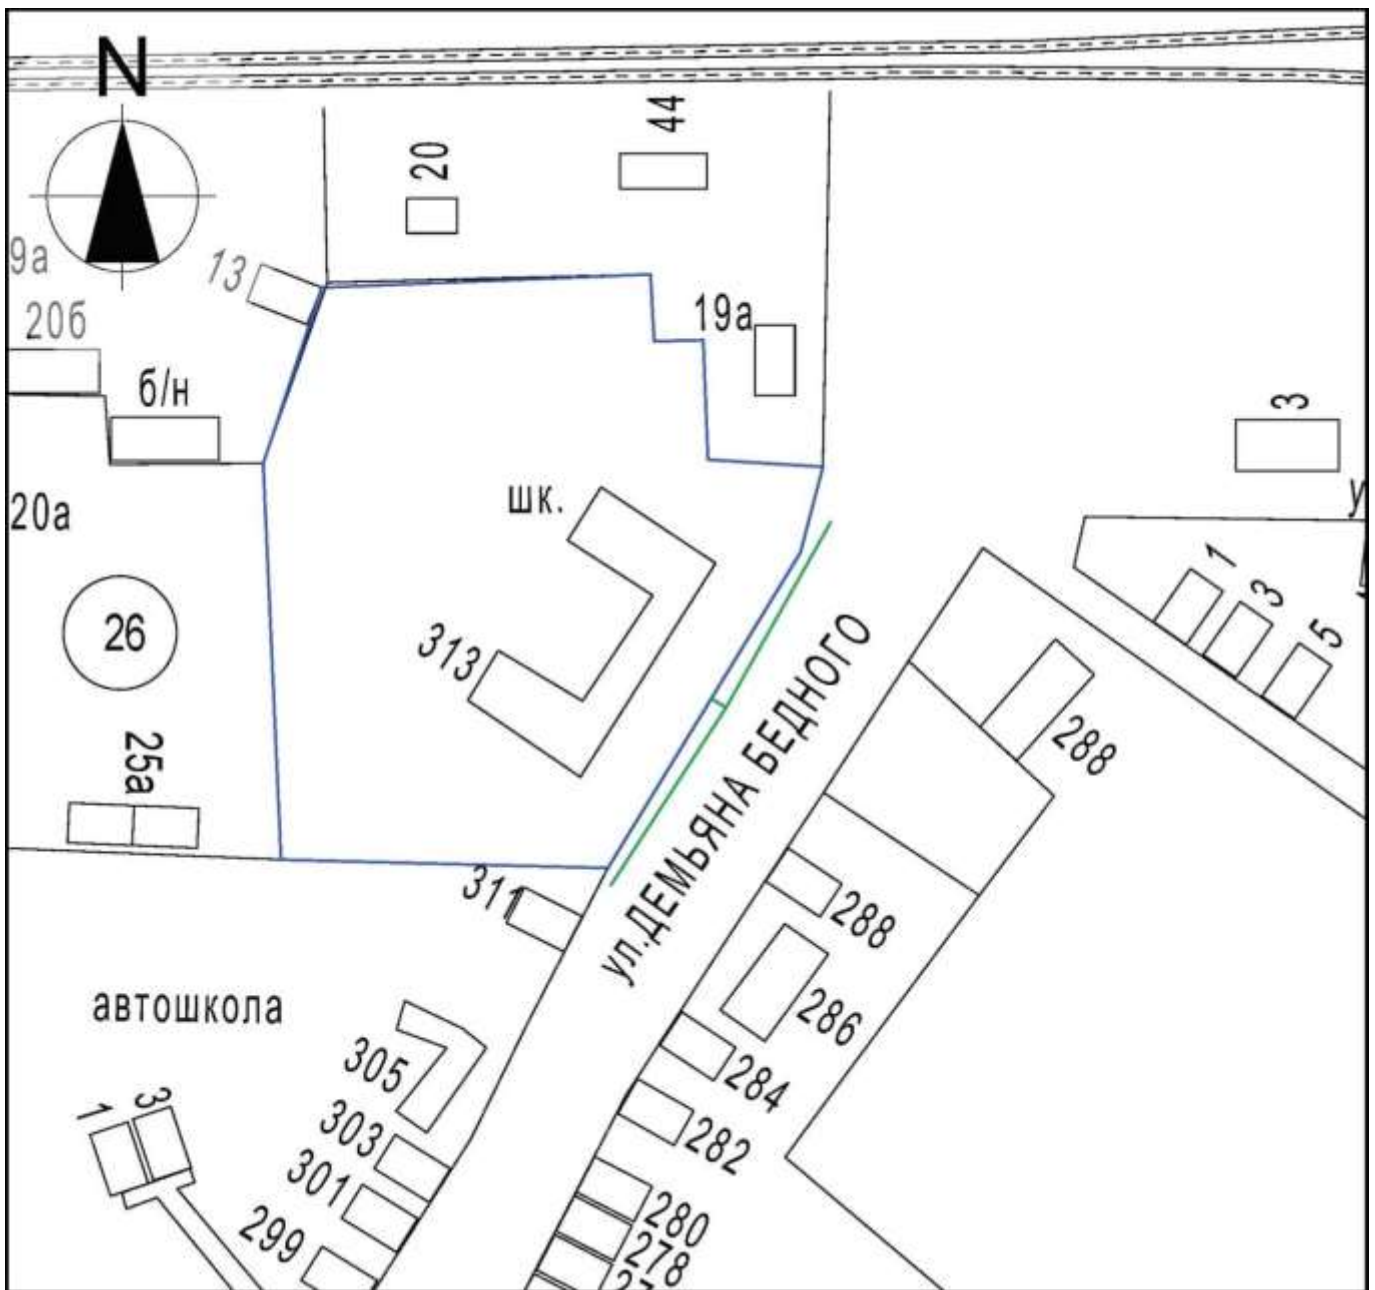

Масштаб 1:2000

Условные обозначения:

- - границы обособленной территории
- - прилегающая территория
- [44]** - существующие строения