


ПРИЛОЖЕНИЕ  
к решению Совета  
Курганинского городского поселения  
Курганинского района  
от 19.02.2015 года №35  
ПРИЛОЖЕНИЕ №4

УТВЕРЖДЕНА  
решением Совета Курганинского  
городского поселения  
Курганинского района  
от 5.09.2013 года №382

Схема границ прилегающих территорий для установления запрета на розничную продажу  
алкогольной продукции на территории Курганинского городского поселения  
Курганинского района МБДОУ  
детский сад №4 г.Курганинск,  
ул. Ленина, 369

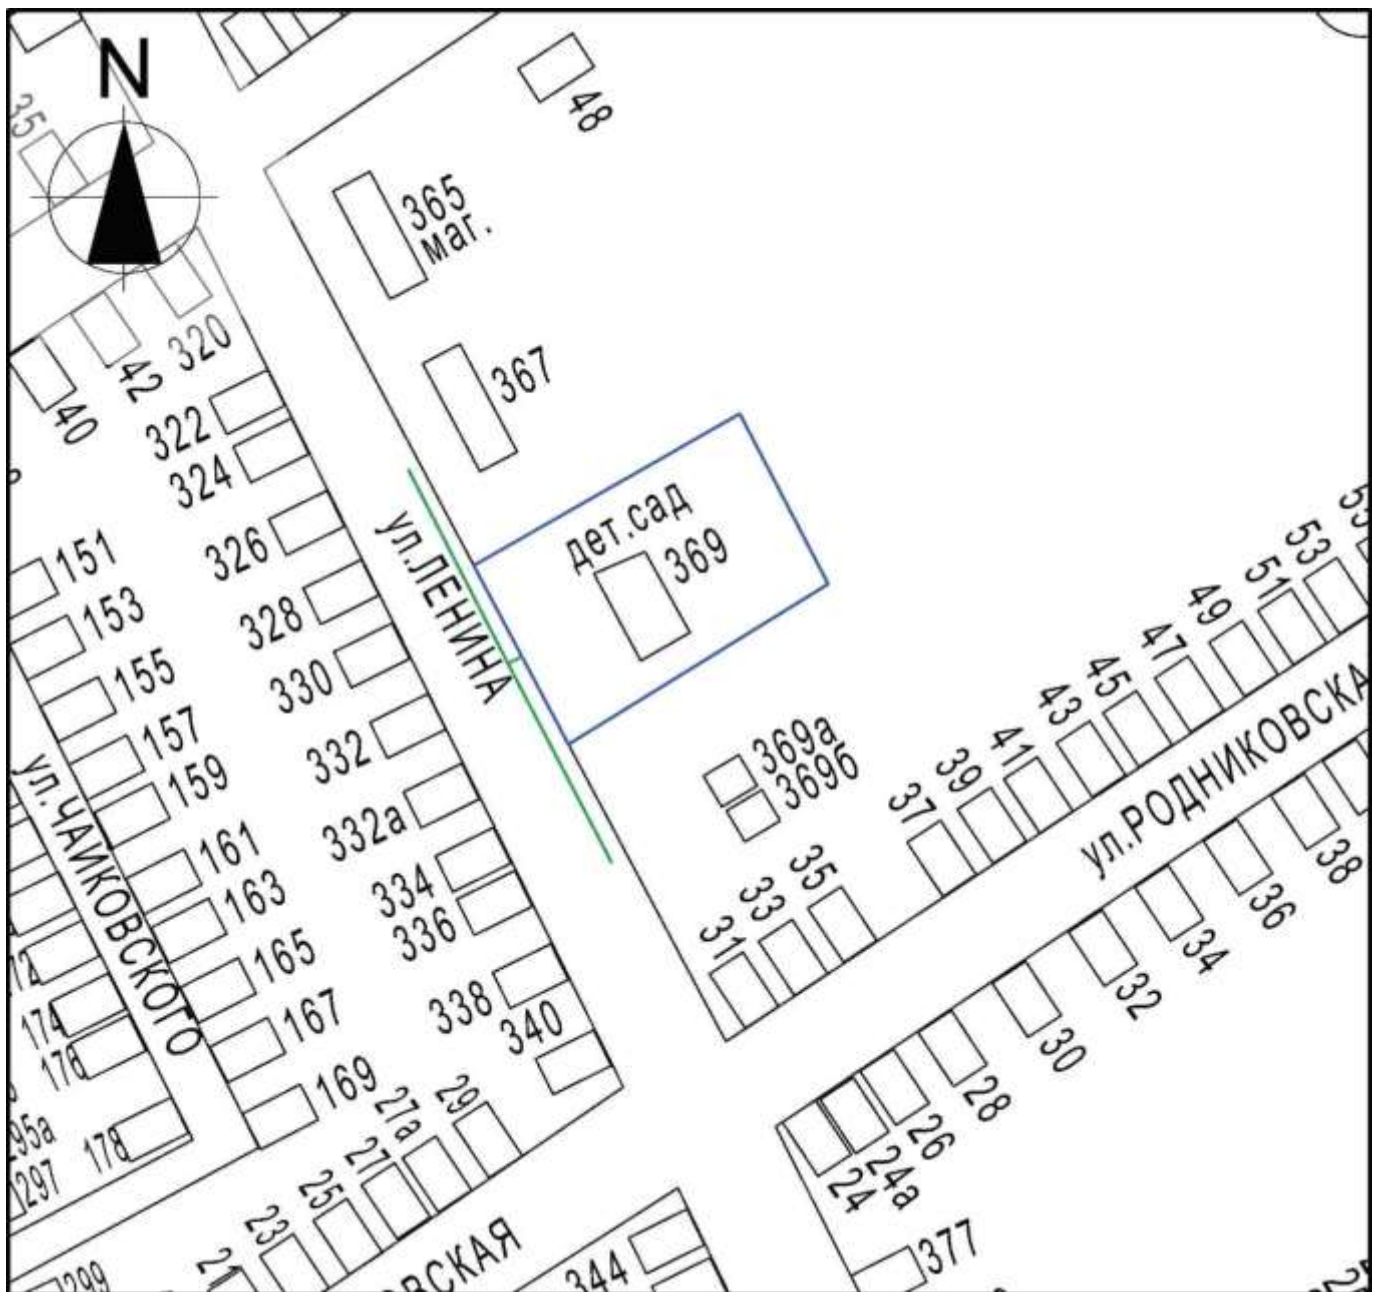

Масштаб 1:2000

Условные обозначения:  
----- - границы обособленной территории  
----- - прилегающая территория  
[44] - существующие строения