


ПРИЛОЖЕНИЕ
к решению Совета
Курганинского городского поселения
Курганинского района
от 19.02.2015 года №35
ПРИЛОЖЕНИЕ №6

УТВЕРЖДЕНА
решением Совета Курганинского
городского поселения
Курганинского района
от 5.09.2013 года №382

Схема границ прилегающих территорий для установления запрета на розничную продажу
алкогольной продукции на территории Курганинского городского поселения
Курганинского района МАДОУ Центр развития
ребенка - детский сад № 6 г. Курганинск, ул.
Маяковского, 6

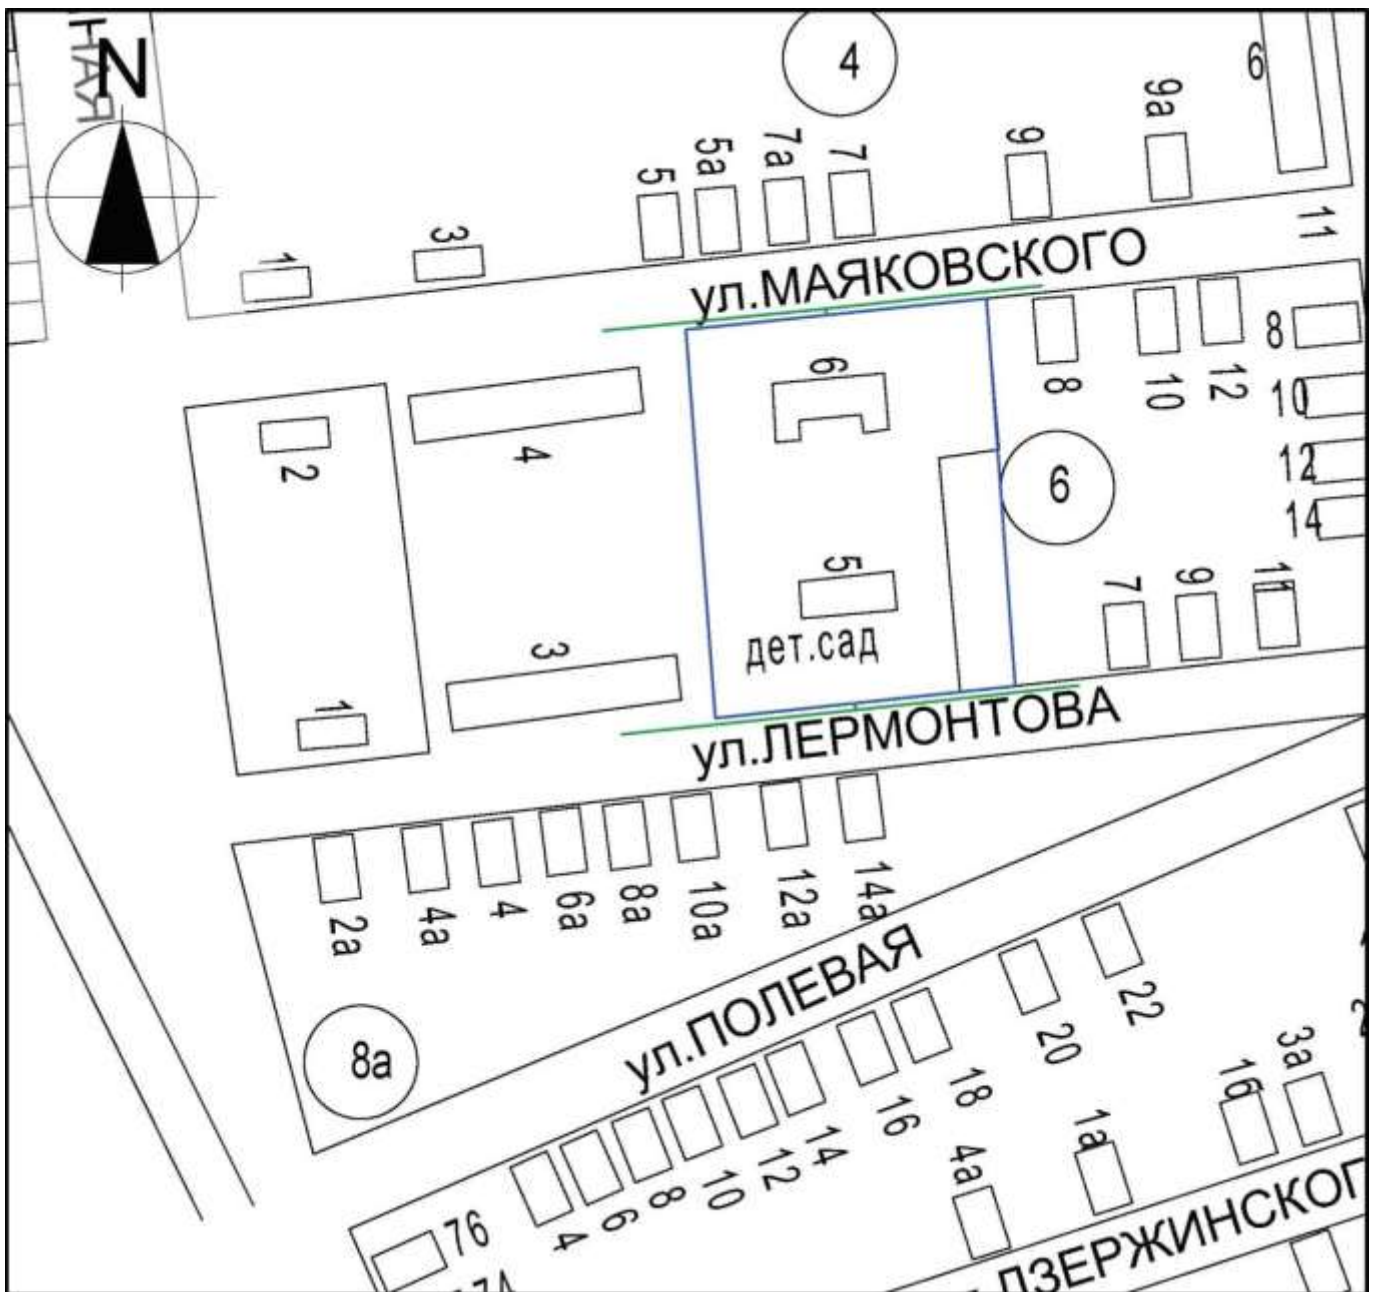

Масштаб 1:2000

Условные обозначения:
- границы обособленной территории
- прилегающая территория
- существующие строения