


ПРИЛОЖЕНИЕ
к решению Совета
Курганинского городского поселения
Курганинского района
от 19.02.2015 года №35
ПРИЛОЖЕНИЕ №50

УТВЕРЖДЕНА
решением Совета Курганинского
городского поселения
Курганинского района
от 5.09.2013 года №382

Схема границ прилегающих территорий для установления запрета на розничную продажу алкогольной продукции на территории Курганинского городского поселения Курганинского района Филиал МАДОУ детский сад № 34 г. Курганинск, ул. Мира, 82А

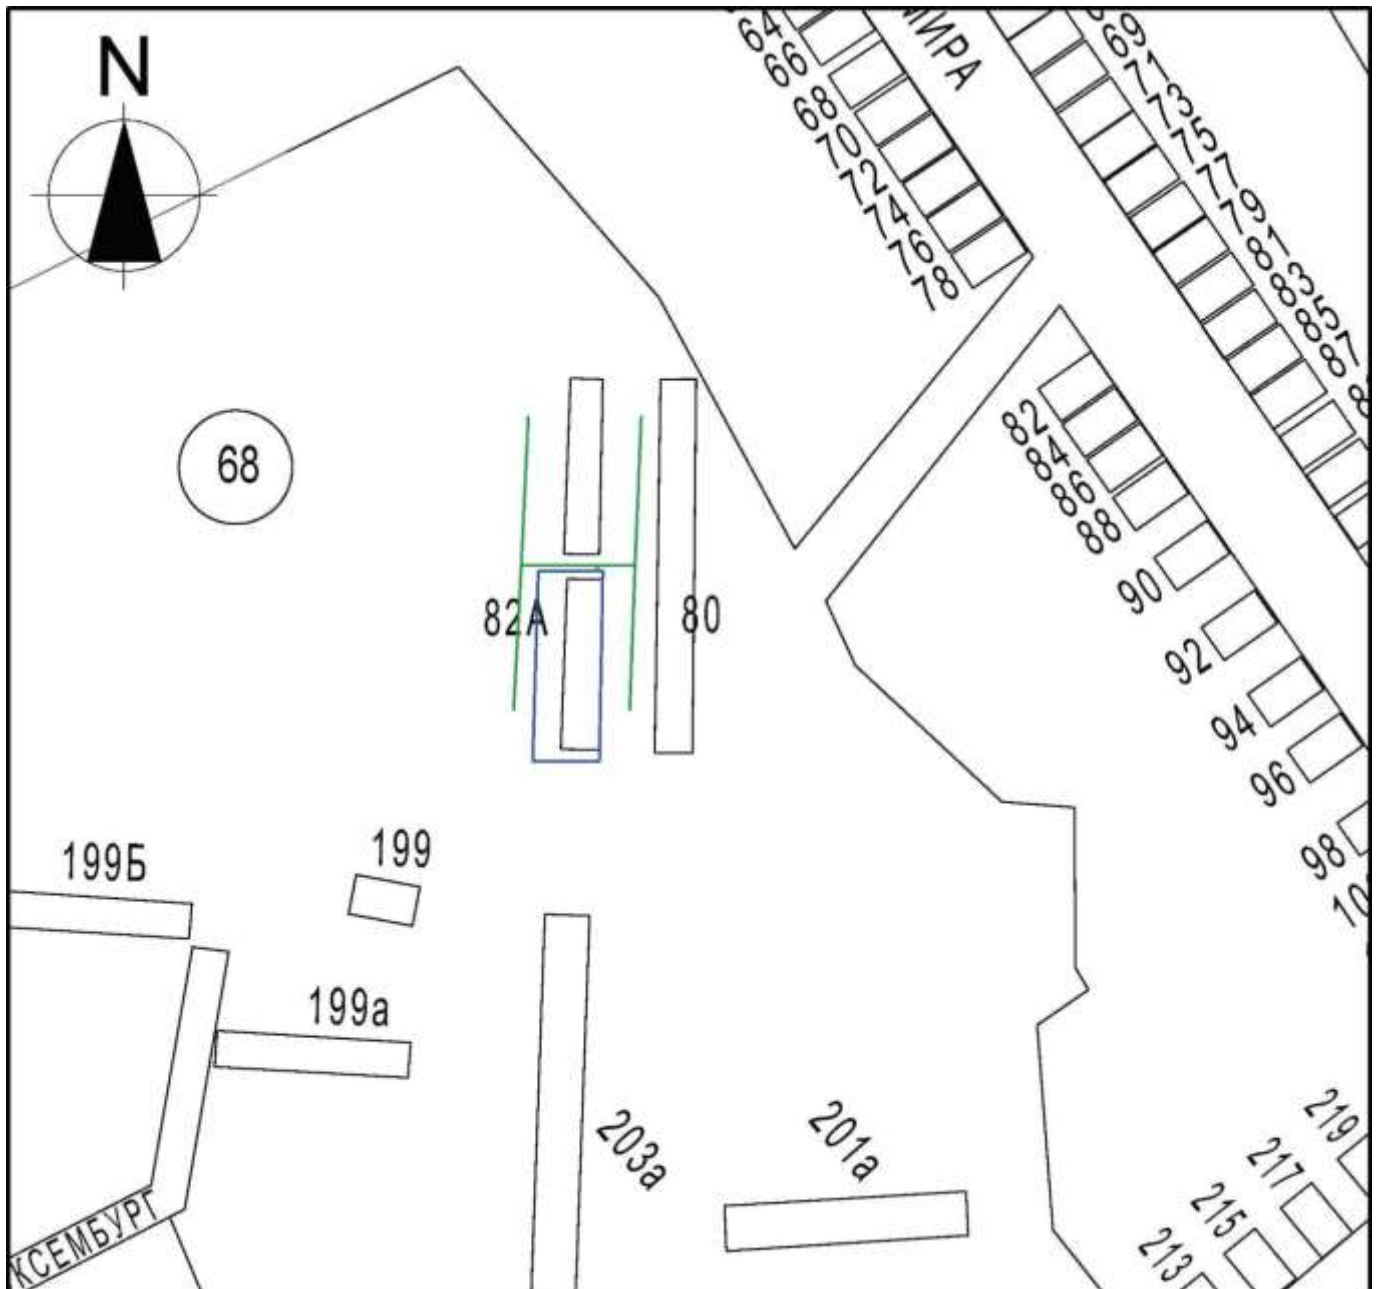

Масштаб 1:2000

Условные обозначения:
- - - - - границы обособленной территории
- - - - - прилегающая территория
[44] - существующие строения