


ПРИЛОЖЕНИЕ  
к решению Совета  
Курганинского городского поселения  
Курганинского района  
от 19.02.2015года №35  
ПРИЛОЖЕНИЕ №18

УТВЕРЖДЕНА  
решением Совета Курганинского  
городского поселения  
Курганинского района

Схема границ прилегающих территорий для установления запрета на розничную продажу  
алкогольной продукции на территории Курганинского городского поселения  
Курганинского района МАОУ СОШ №  
4 г. Курганинск. ул. Партизанская,  
154

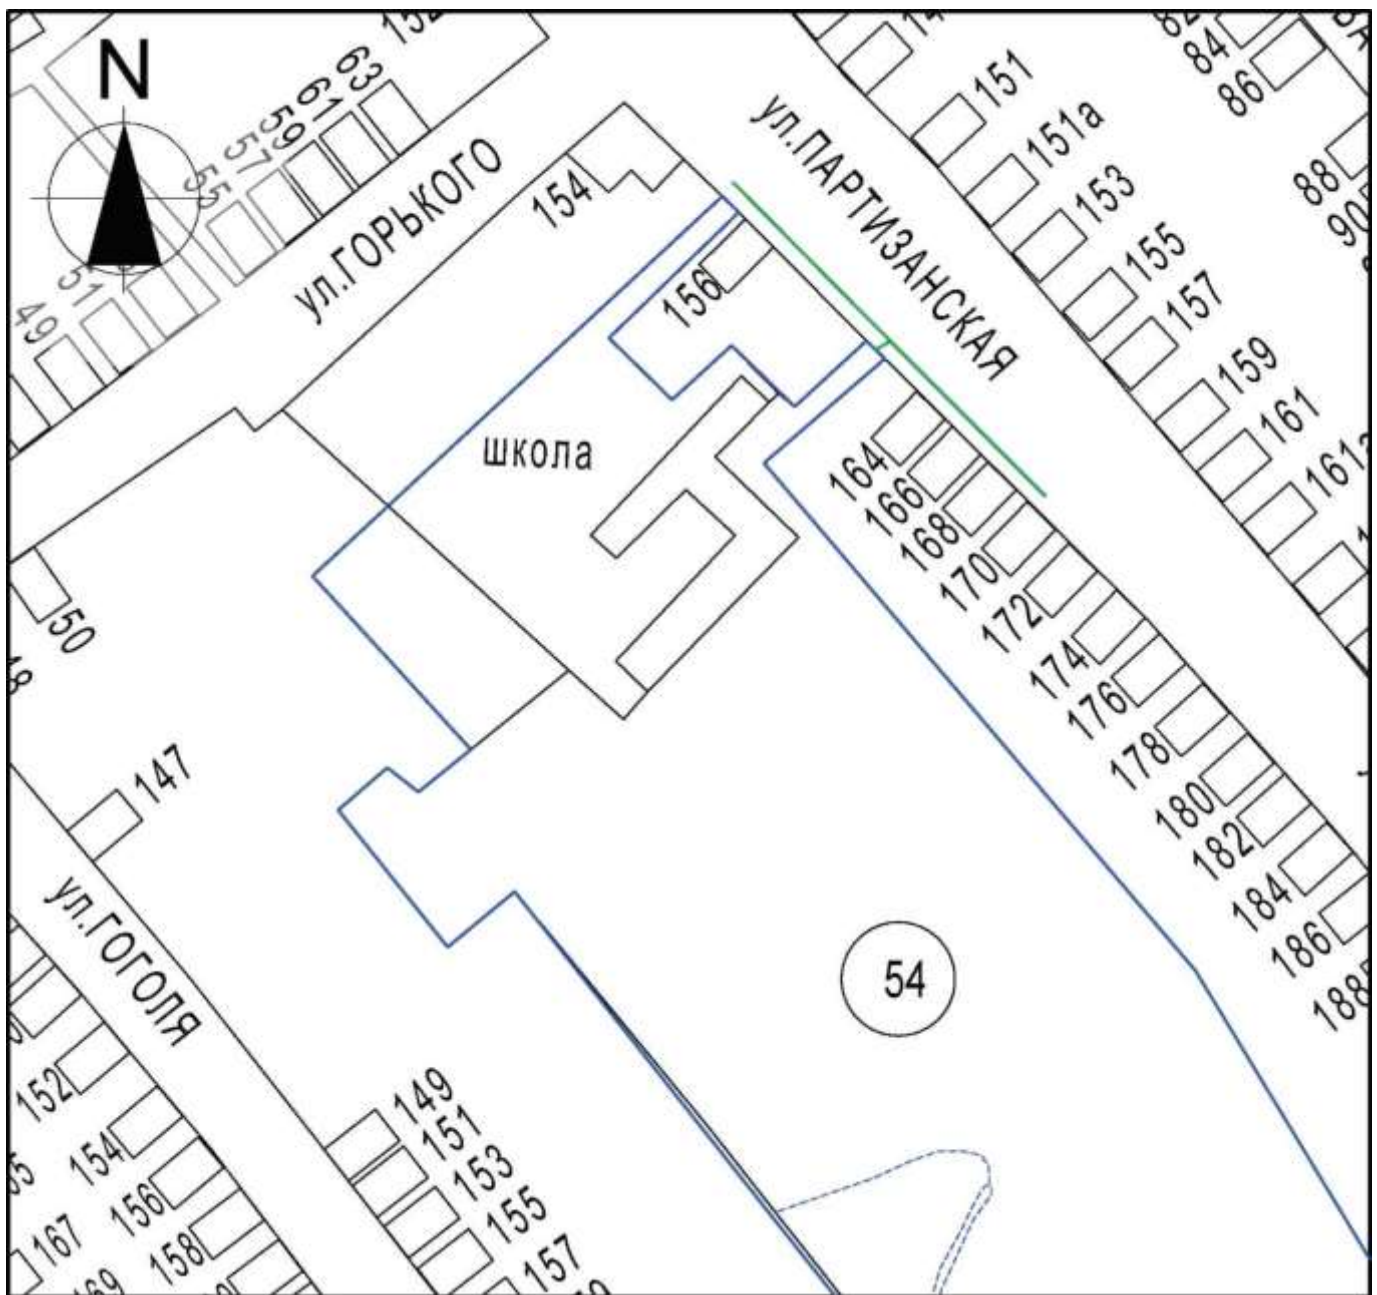

Масштаб 1:2000

Условные обозначения:  
----- - границы обособленной территории  
----- - прилегающая территория  
[44] - существующие строения