


ПРИЛОЖЕНИЕ
к решению Совета
Курганинского городского поселения
Курганинского района
от 19.02.2015года №35
ПРИЛОЖЕНИЕ №43

УТВЕРЖДЕНА
решением Совета Курганинского
городского поселения
Курганинского района
от 5.09.2013 года №382

Схема границ прилегающих территорий для установления запрета на розничную продажу алкогольной
продукции на территории Курганинского городского поселения

Курганинского района ООО "Наш
стоматолог" г. Курганинск, ул. Серова,
23А

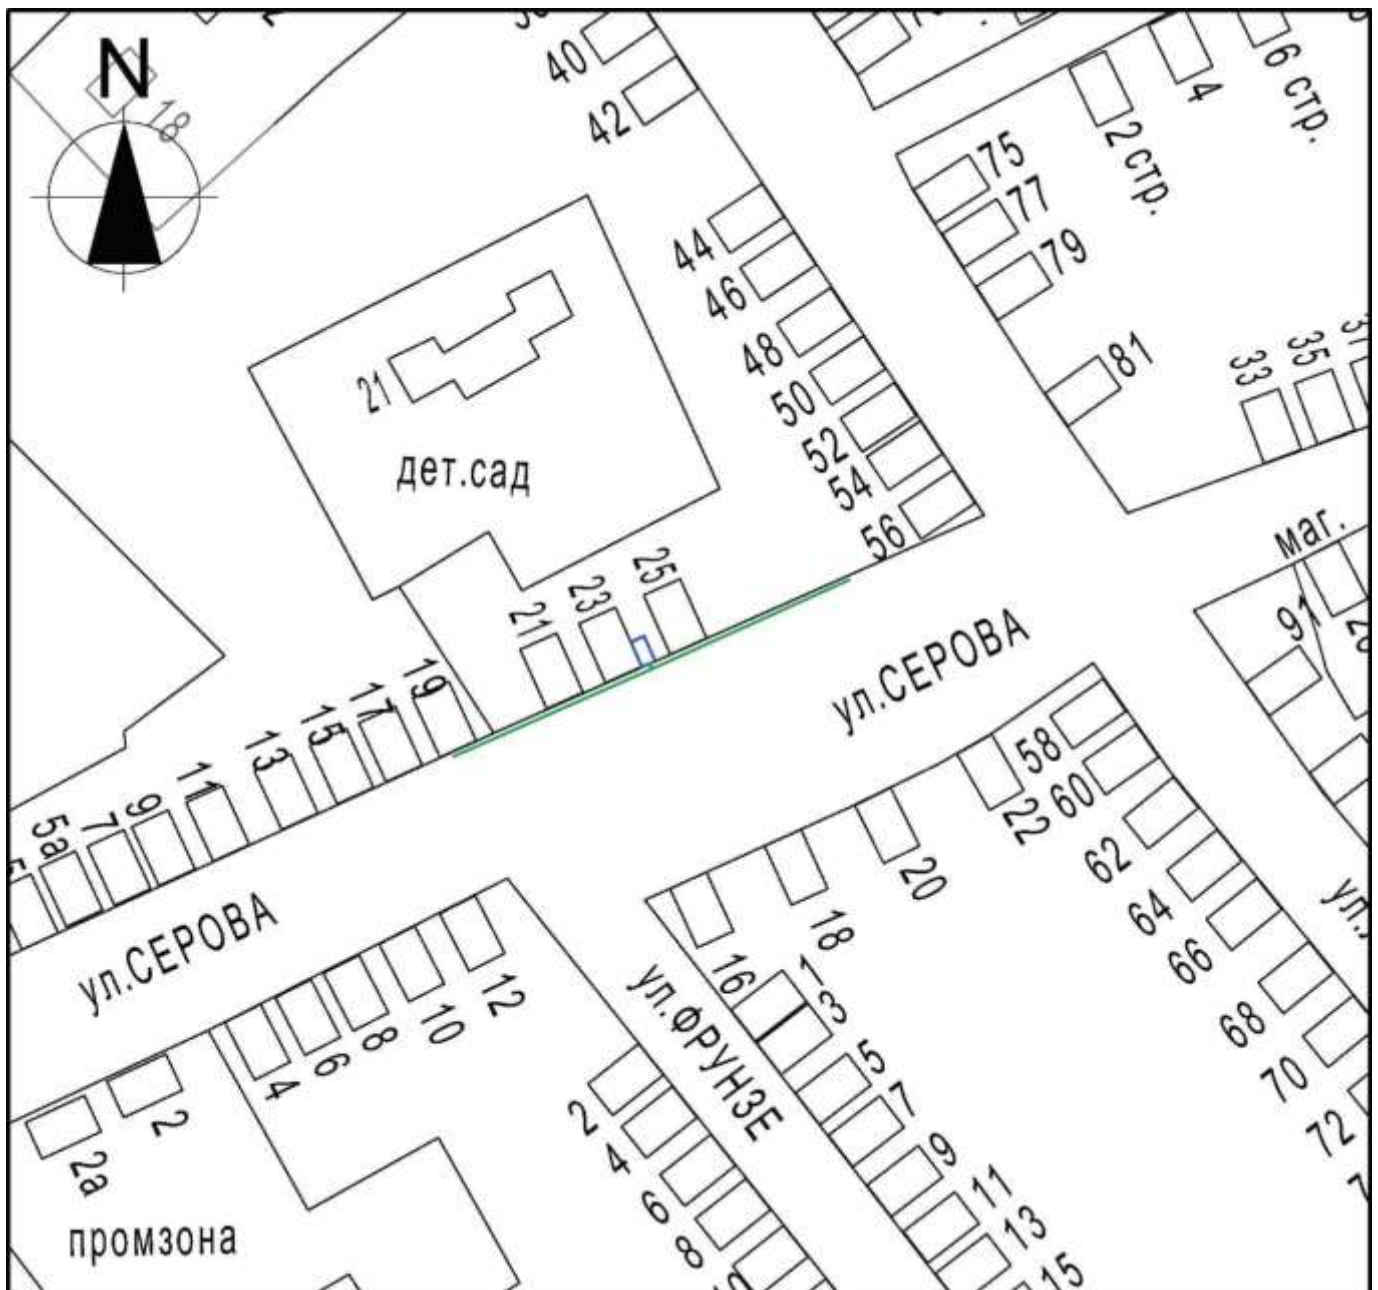

Масштаб 1:2000

Условные обозначения:

- - границы обособленной территории
- - прилегающая территория
- 144 - существующие строения