СХЕМА ОРГАНИЗАЦИИ УЛИЧНО-ДОРОЖНОЙ СЕТИ И СХЕМА ДВИЖЕНИЯ ТРАНСПОРТА

М 1:2000

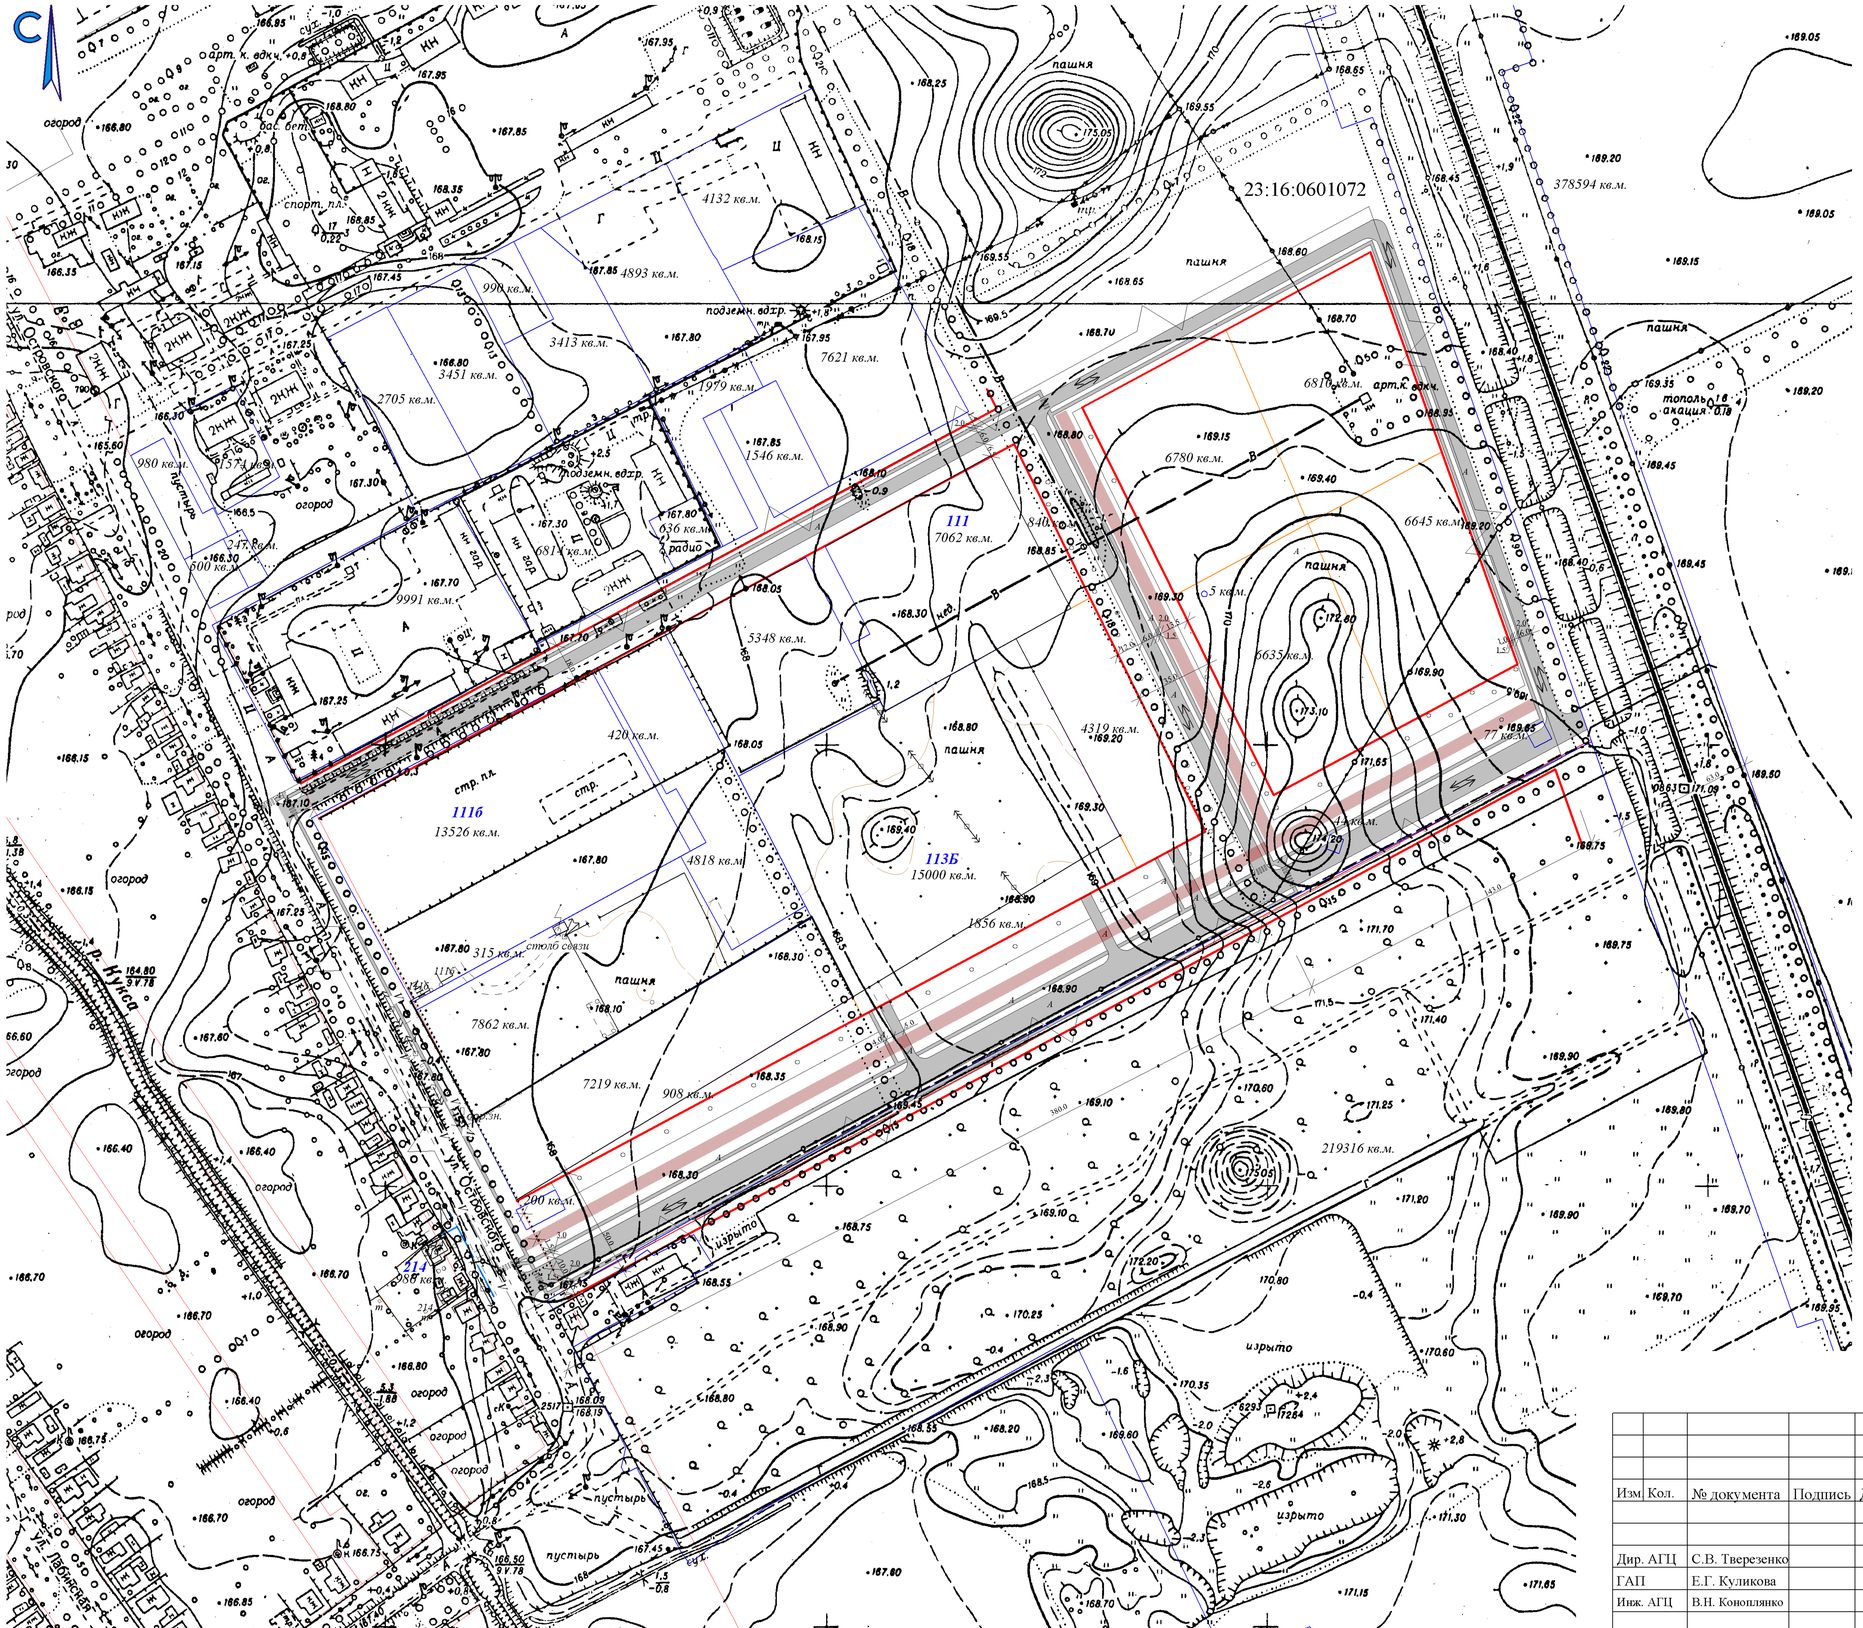

УСЛОВНЫЕ ОБОЗНАЧЕНИЯ:

- границы планировки;
- проектируемая улично-дорожная сеть;
- проектируемый пешеходный переход;
- проектируемый мост;
- направление движения транспорта.

					Заказчик: администрация Курганинского городского поселения Курганинского района		
Изм.	Кол.	№ документа	Подпись	Дата	Планировка части территории г. Курганинска, ограниченной городским кладбищем, ул. Островского, съездом с ул. Островского к железной дороге "ст. Курганная-Шедок", железной дорогой "ст. Курганная-Шедок"		
Дир. АГЦ		С.В. Тверезенко			Планировка части территории	Стадия: П	Лист: 4 / Листов:
ГАП		Е.Г. Куликова					
Инж. АГЦ		В.Н. Конопляко			Схема организации улично-дорожной сети и схема движения транспорта М 1:2000	МУП "АГЦ" г. Курганинск 2013г.	