


Схема подключения проектируемой застройки к городским инженерным сетям и сооружениям

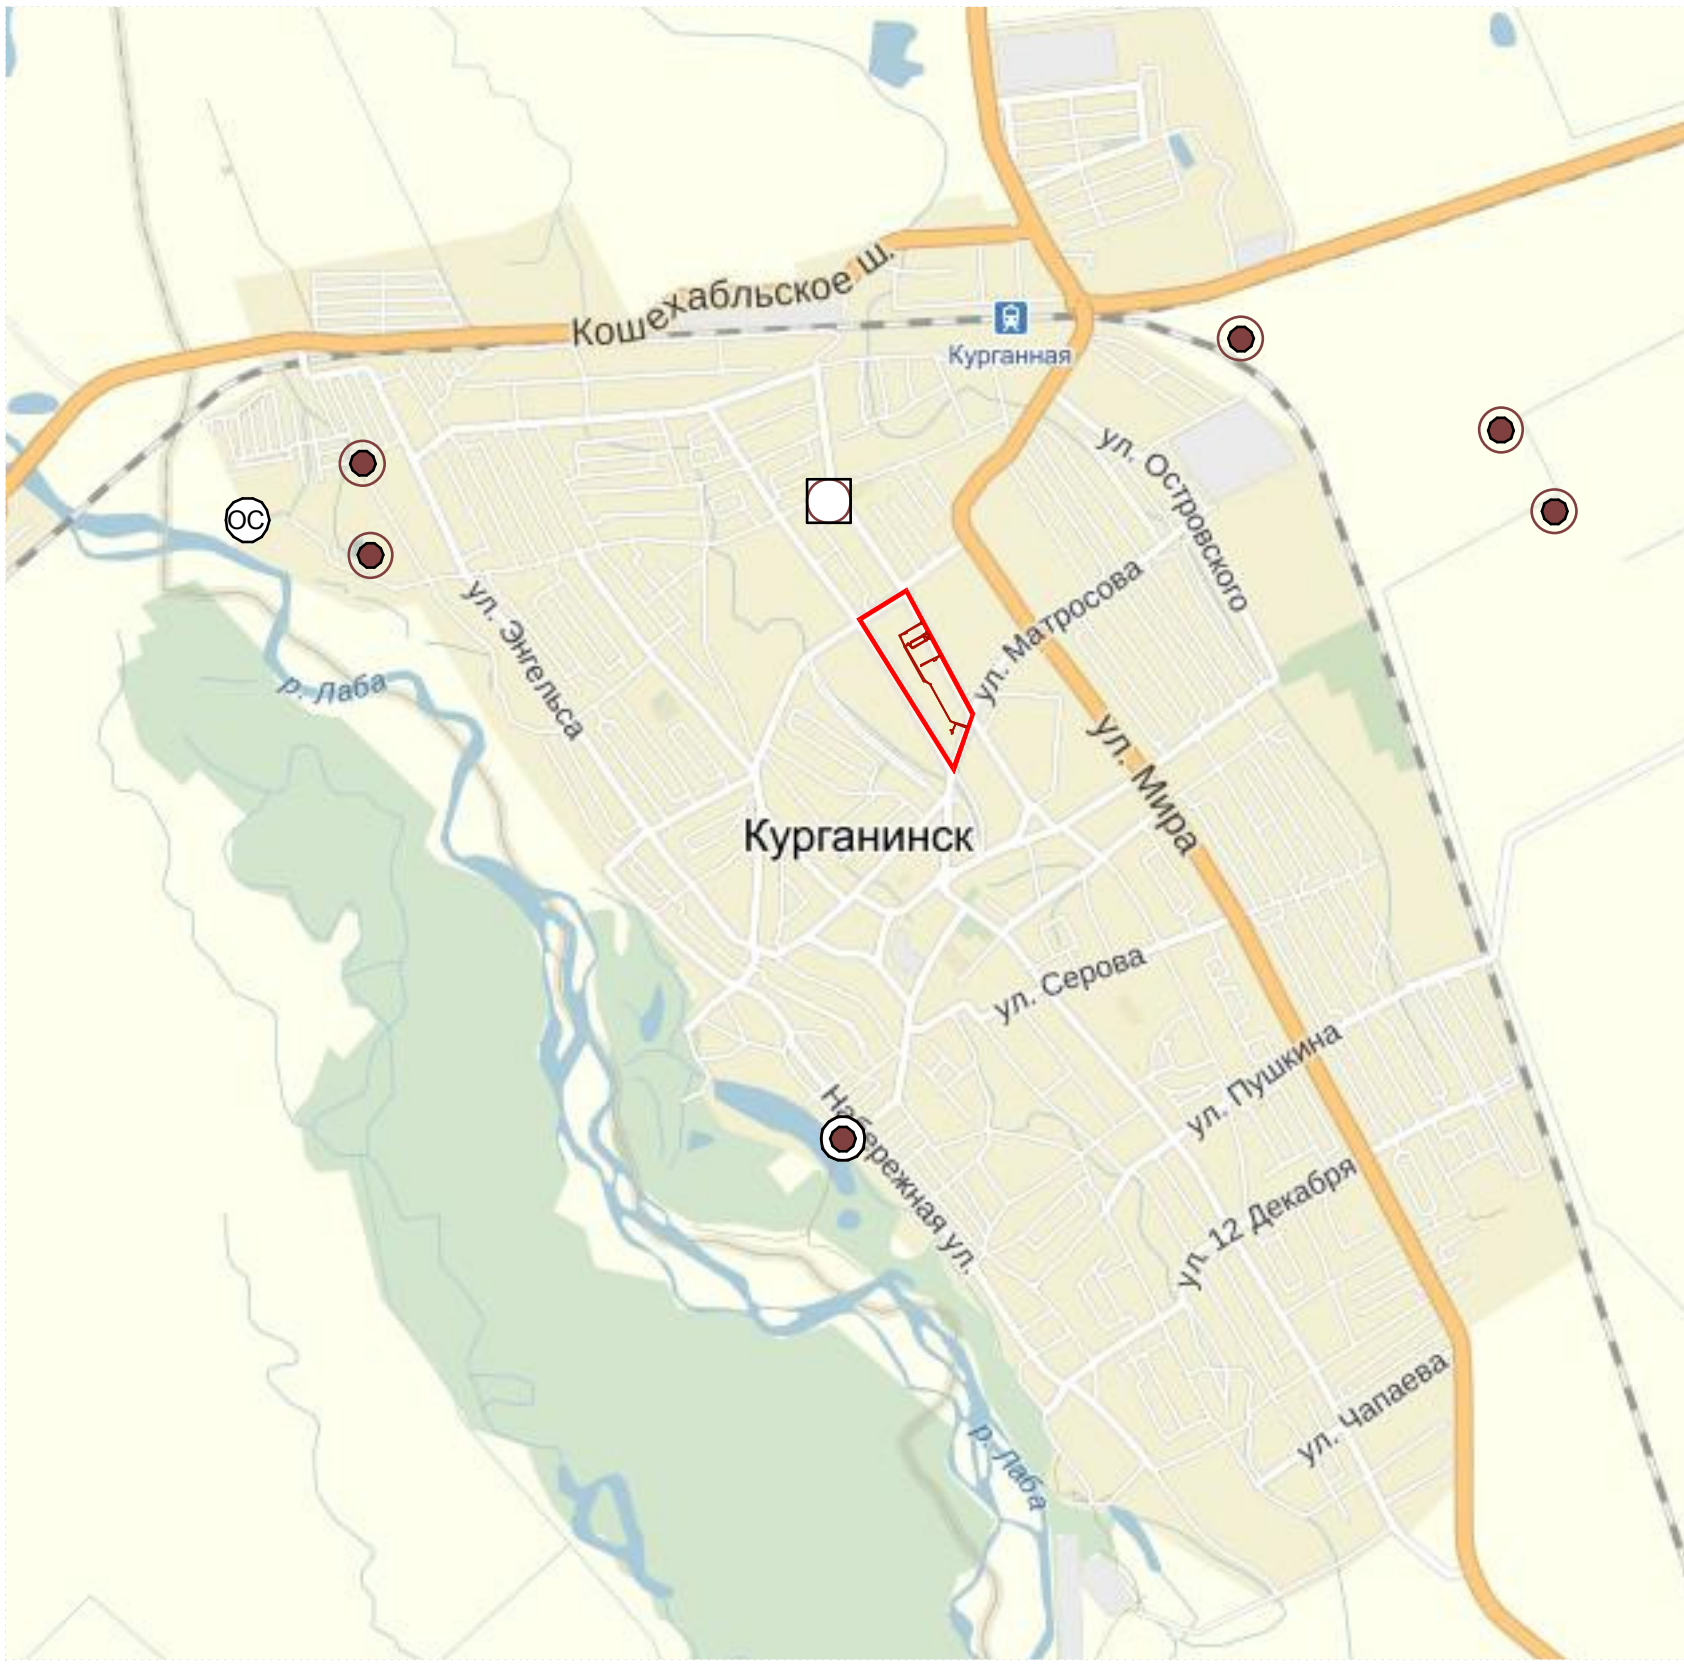

Условные графические обозначения:

Сущ.	Проект.	- канализационная насосная станция
○	○	- очистные сооружения

Условные графические обозначения:

Границы:

—	- граница проектирования
—	- действующая красная линия
—	- устанавливаемая красная линия
—	- границы кадастрового квартала
—	- ось проезжей части

Дождевая канализация

—	- ювет проектируемый
—	- дождевая канализация
—	- водоотводная труба
—	- дренажная канализация (железобетонный лоток)
—	- рекультивация территории

—	- водоток
—	- существующие (знаменатель) и проектные (числитель) отметки по осям проезжих частей в местах пересечения улиц и проездов и в местах перелома продольного профиля
—	- проектный продольный уклон

А-34.741-15 ППТ.М.О.П.					
Администрация Курганского городского поселения Курганского района					
Изм.	Кол.уч.	Лист	Нарок.	Подпись	Дата
Проект планировки и проект межевания территории 67 квартала города Курганского Курганского городского поселения Курганского района					
ГМП	Решунова	08.15	П	Лист	Листов
Мониторинг	Компаница			5	
Разработал	Залова				
Проверил	Рыкова				
Схема вертикальной планировки и инженерной подготовки территории М 1:1 000					
АРХИ					
Формат 641 x 1189					