


Проектируемый  
поперечный профиль улицы местного значения  
сечение 1-1

М 1:200

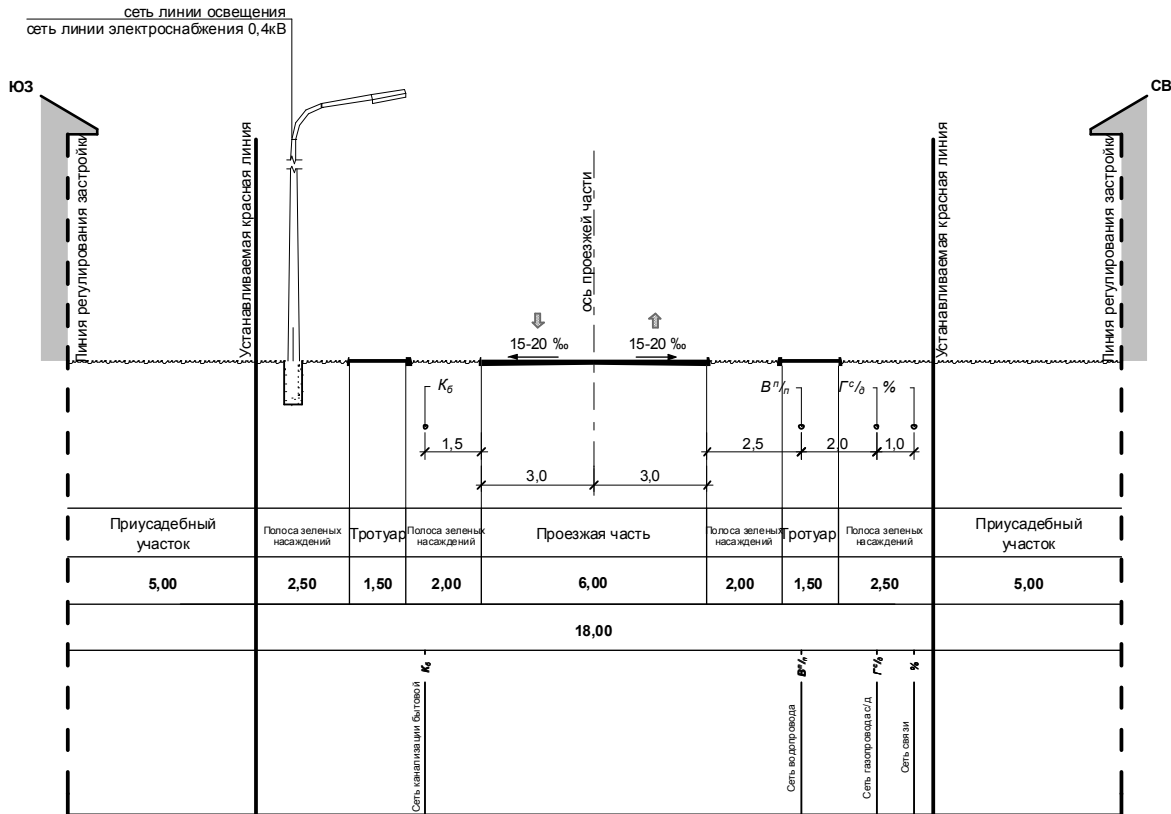

○ - проектируемые инженерные коммуникации

А - 30.653 - 14 ППТ.МОП

Администрация Курганинского городского поселения  
Курганинского района

Проект планировки и проект межевания части  
территории свободной от застройки расположенной в  
западной части хутора Красное Поле Курганинского  
городского поселения Курганинского района

Стадия	Лист	Листов
П	7	

Поперечный профиль.  
М 1:200

АРХИ  
7/СД  
АРХИВАРИУС