


# ВЫКОПИРОВКА ИЗ СХЕМАТИЧЕСКОГО ПЛАНА ХУТОРА СВОБОДА

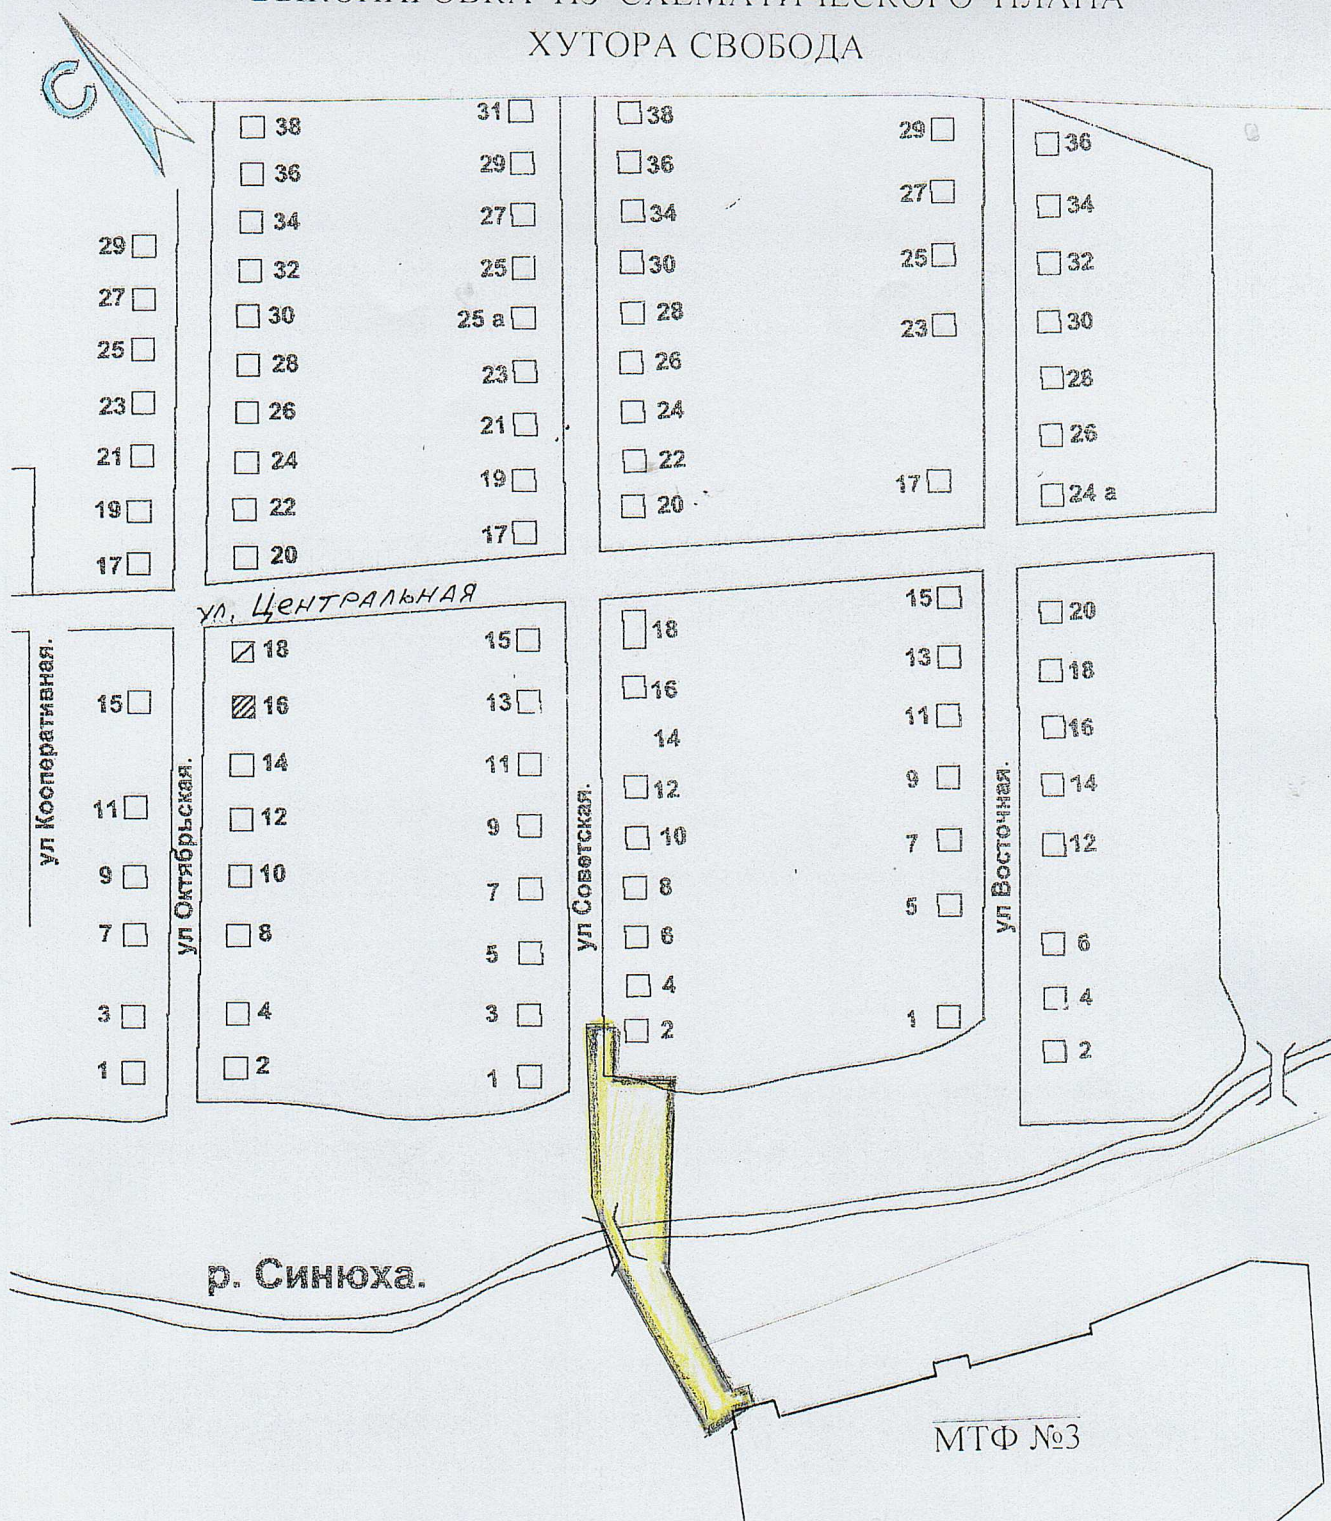

## УСЛОВНЫЕ ОБОЗНАЧЕНИЯ

границы территории, подлежащей планировке

						Заказчик: администрация Курганинского городского поселения		
						Проект планировки и проект межевания территории, расположенной на юго-западной окраине хутора Свобода, от начала улицы Советской до молочно-товарной фермы №3 закрытого акционерного общества "Кавказ"		
Изм.	Кол.уч	Лист	№ док.	Подп.	Дата	Проект планировки территории	Стадия	Лист
Директор	Тверезенко						ПД	Листов
Нач.отдела	Гаудутене					Выкопировка из схематического плана хутора Свободы		
ГАП	Куликова							
						МУП МО "АГЦ" г.Курганинск, 2015 год		