


ПРИЛОЖЕНИЕ № 2

УТВЕРЖДЕНА
решением Совета
Курганинского городского
поселения Курганинского района
от 05.09.2013 года № 382

Схема границ прилегающих территорий для установления запрета на розничную
продажу алкогольной продукции на территории Курганинского городского поселения
Курганинского района
МБДОУ детский сад № 2
х. Красное Поле, ул. Кочубея, 86

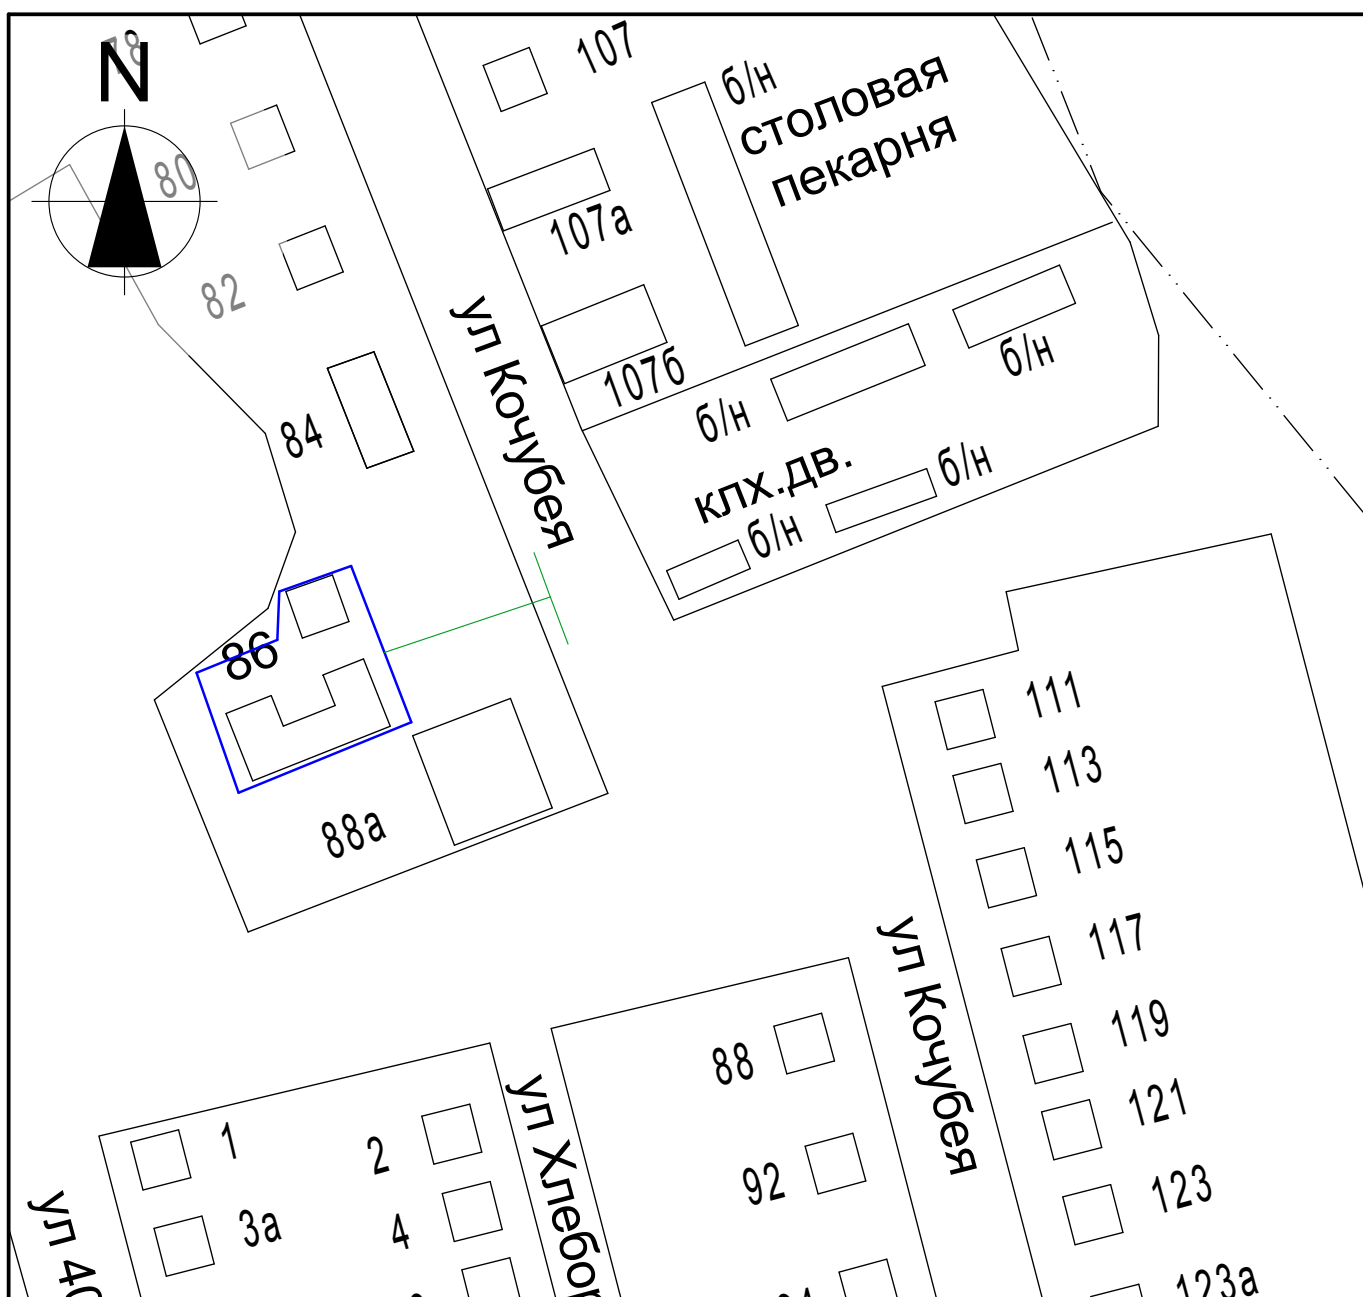

Масштаб 1:2000

- Условные обозначения:
- границы обособленной территории
 - прилегающая территория
 - существующие строения