





УТВЕРЖДЕНА  
решением Совета  
Курганинского городского  
поселения Курганинского района  
от 05.09.2013 года № 382

Схема границ прилегающих территорий для установления запрета на розничную  
продажу алкогольной продукции на территории Курганинского городского поселения  
Курганинского района  
Спортивная площадка  
г. Курганинск, ул. Ст.Разина, 455

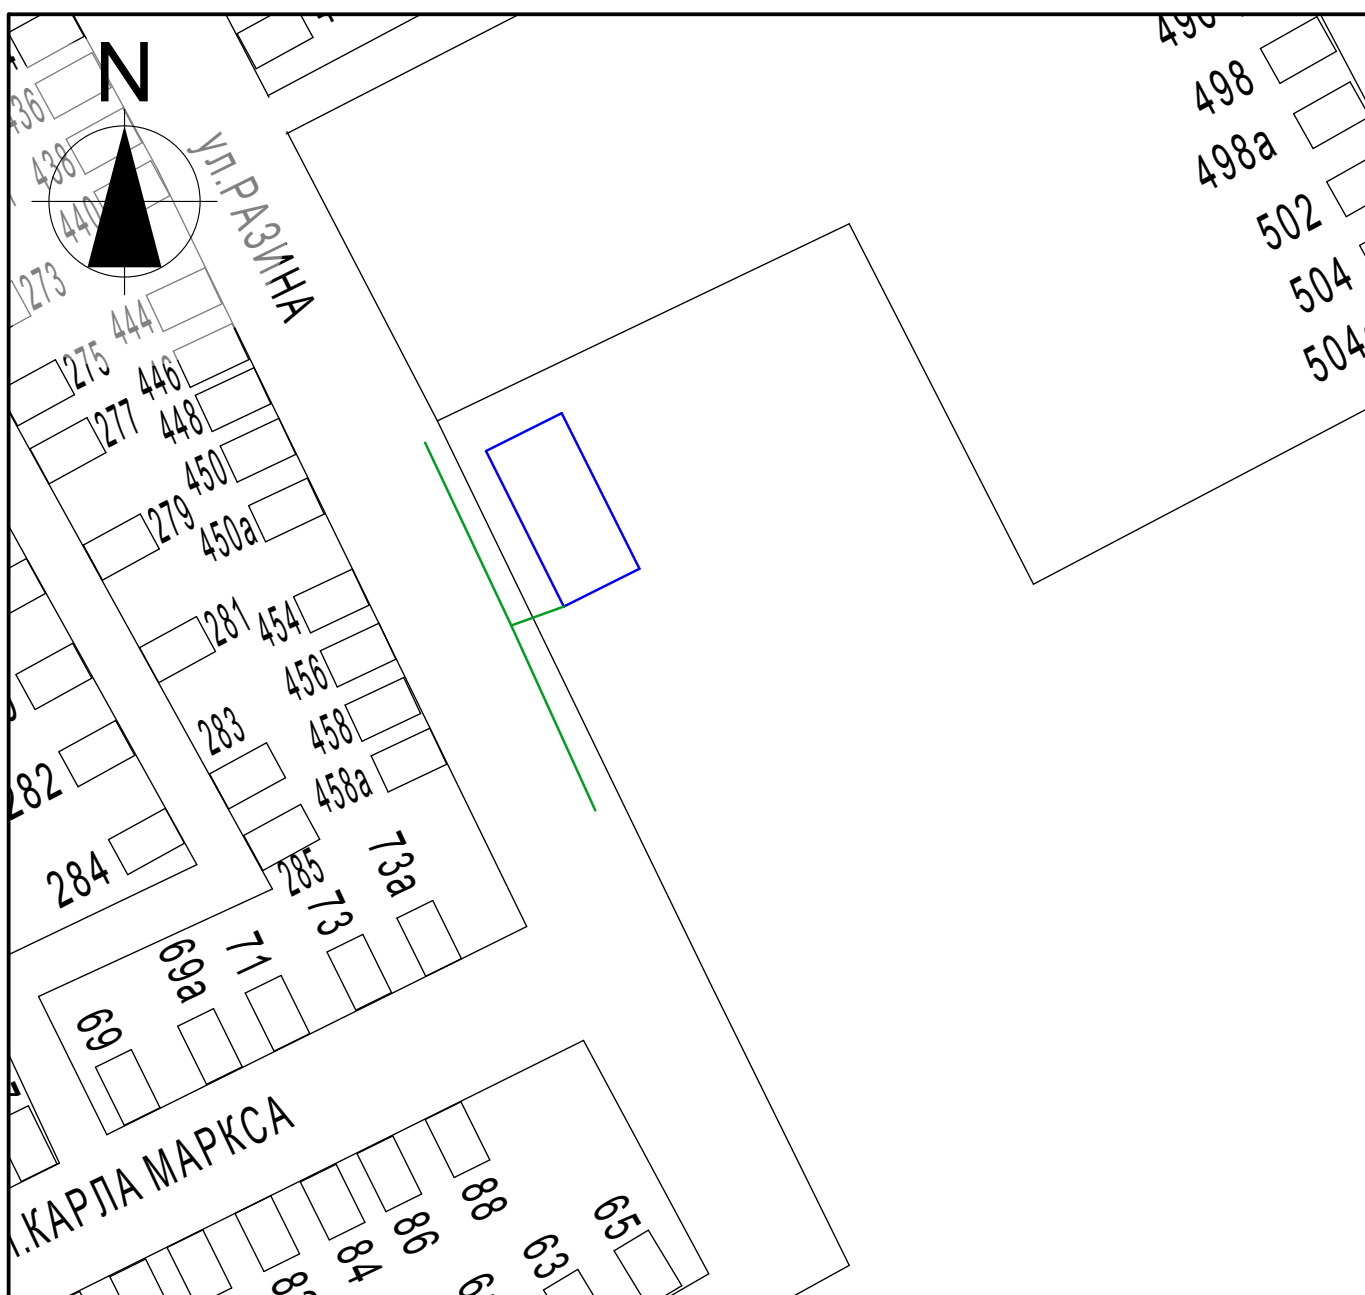

Масштаб 1:2000

 - Условные обозначения:
-  - границы обособленной территории
  -  - прилегающая территория
  -  - существующие строения