


ПРИЛОЖЕНИЕ
к решению Совета
Курганинского городского поселения
Курганинского района
от 19.02.2015 года №35
ПРИЛОЖЕНИЕ №17

УТВЕРЖДЕНА
решением Совета Курганинского
городского поселения
Курганинского района
от 5.09.2013 года №382

Схема границ прилегающих территорий для установления запрета на розничную продажу
алкогольной продукции на территории Курганинского городского поселения
Курганинского района МБОУ
СОШ № 19 г. Курганинск, ул.
Заводская, 20

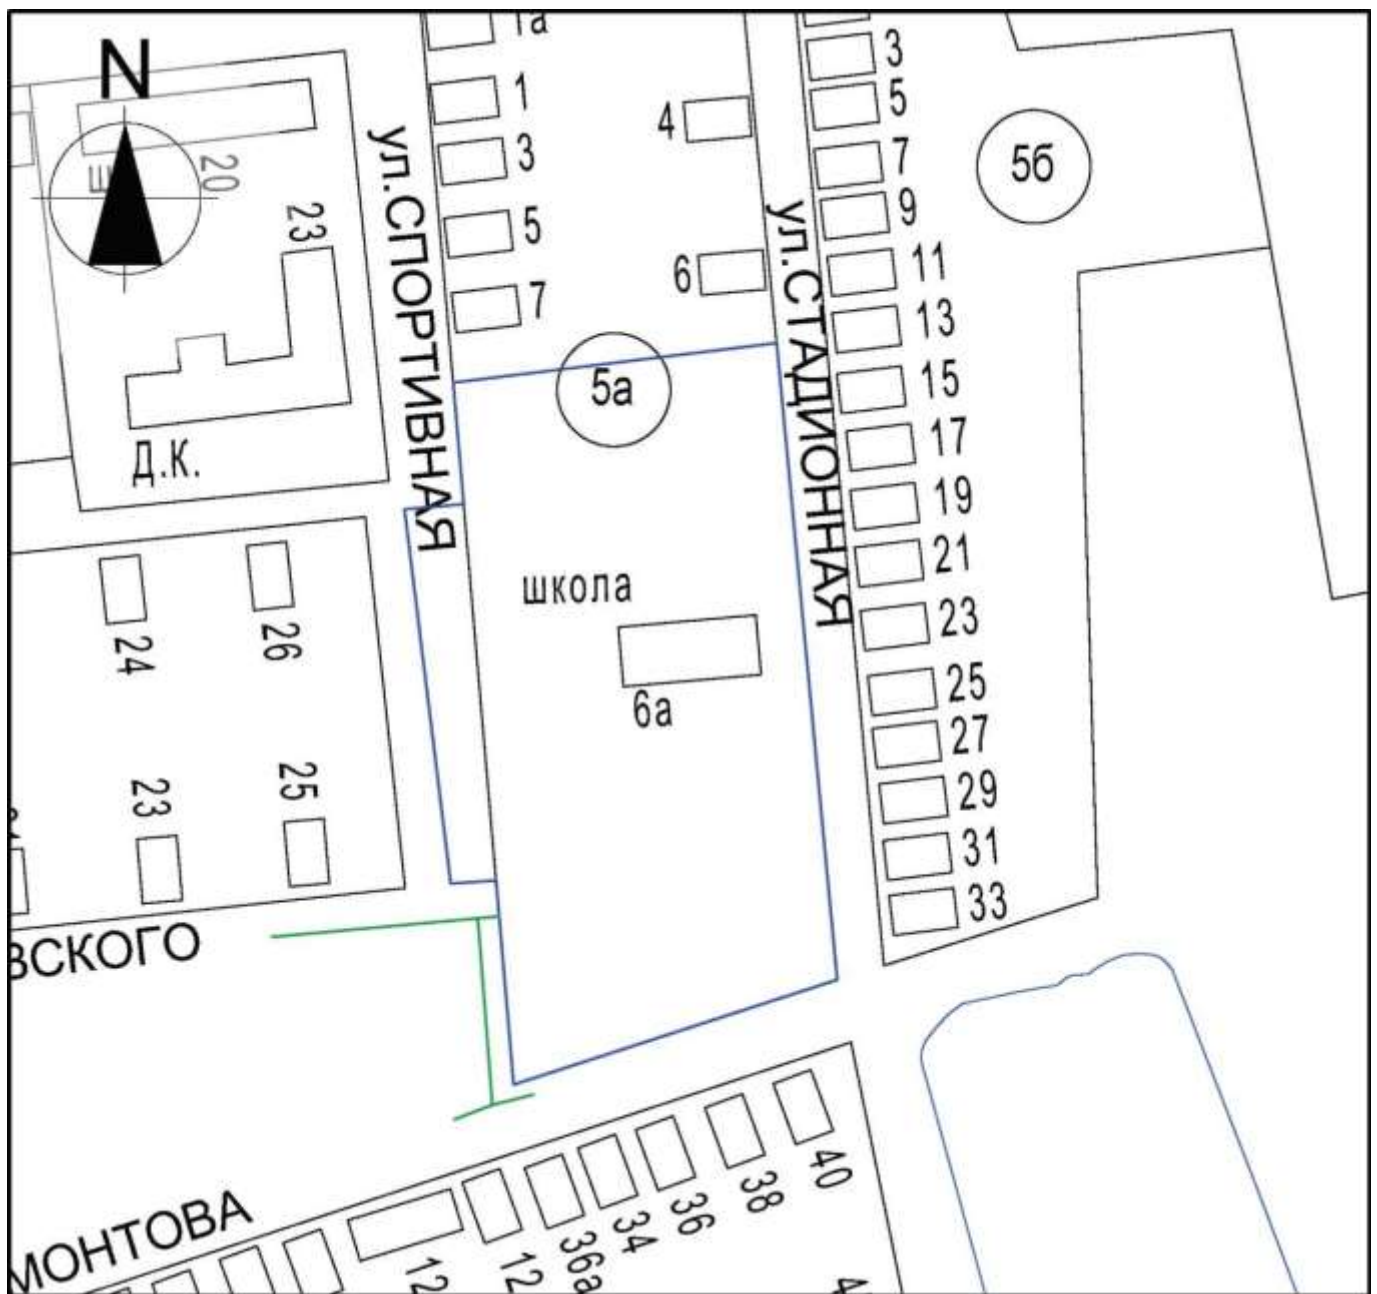

Масштаб 1:2000

Условные обозначения:

----- - границы обособленной территории

----- - прилегающая территория

[44] - существующие строения