


ПРИЛОЖЕНИЕ
к решению Совета
Курганинского городского поселения
Курганинского района
от 19.02.2015 года №35
ПРИЛОЖЕНИЕ №10

УТВЕРЖДЕНА
решением Совета Курганинского
городского поселения
Курганинского района
от 5.09.2013 года №382

Схема границ прилегающих территорий для установления запрета на розничную продажу
алкогольной продукции на территории Курганинского городского поселения
Курганинского района МАДОУ
детский сад № 34 г. Курганинск, ул.
Матросова, 166

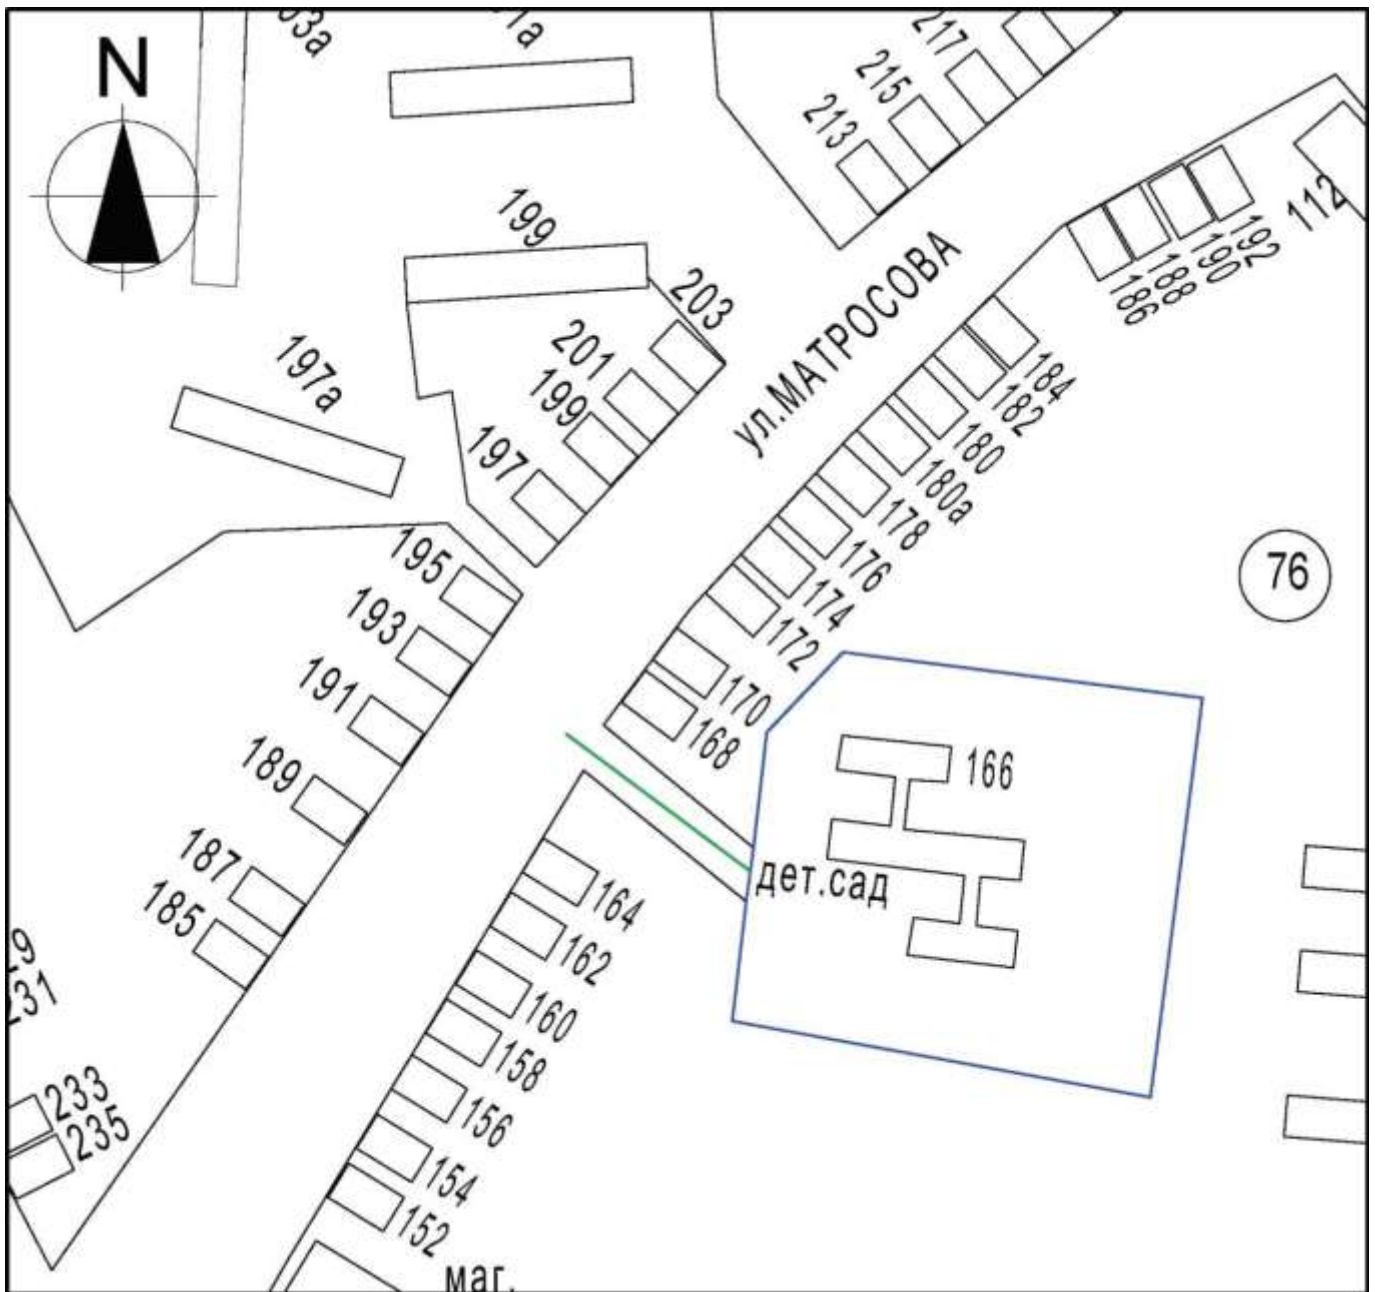

Масштаб 1:2000

Условные обозначения:
----- - границы обособленной территории
----- - прилегающая территория
[44] - существующие строения