ЧЕРТЕЖ МЕЖЕВАНИЯ ТЕРРИТОРИИ
М1:500

СОГЛАСОВАНО:

Глава Курганинского городского поселения
Курганинского района
_____А.Н. Ворушилин
_____2014г.

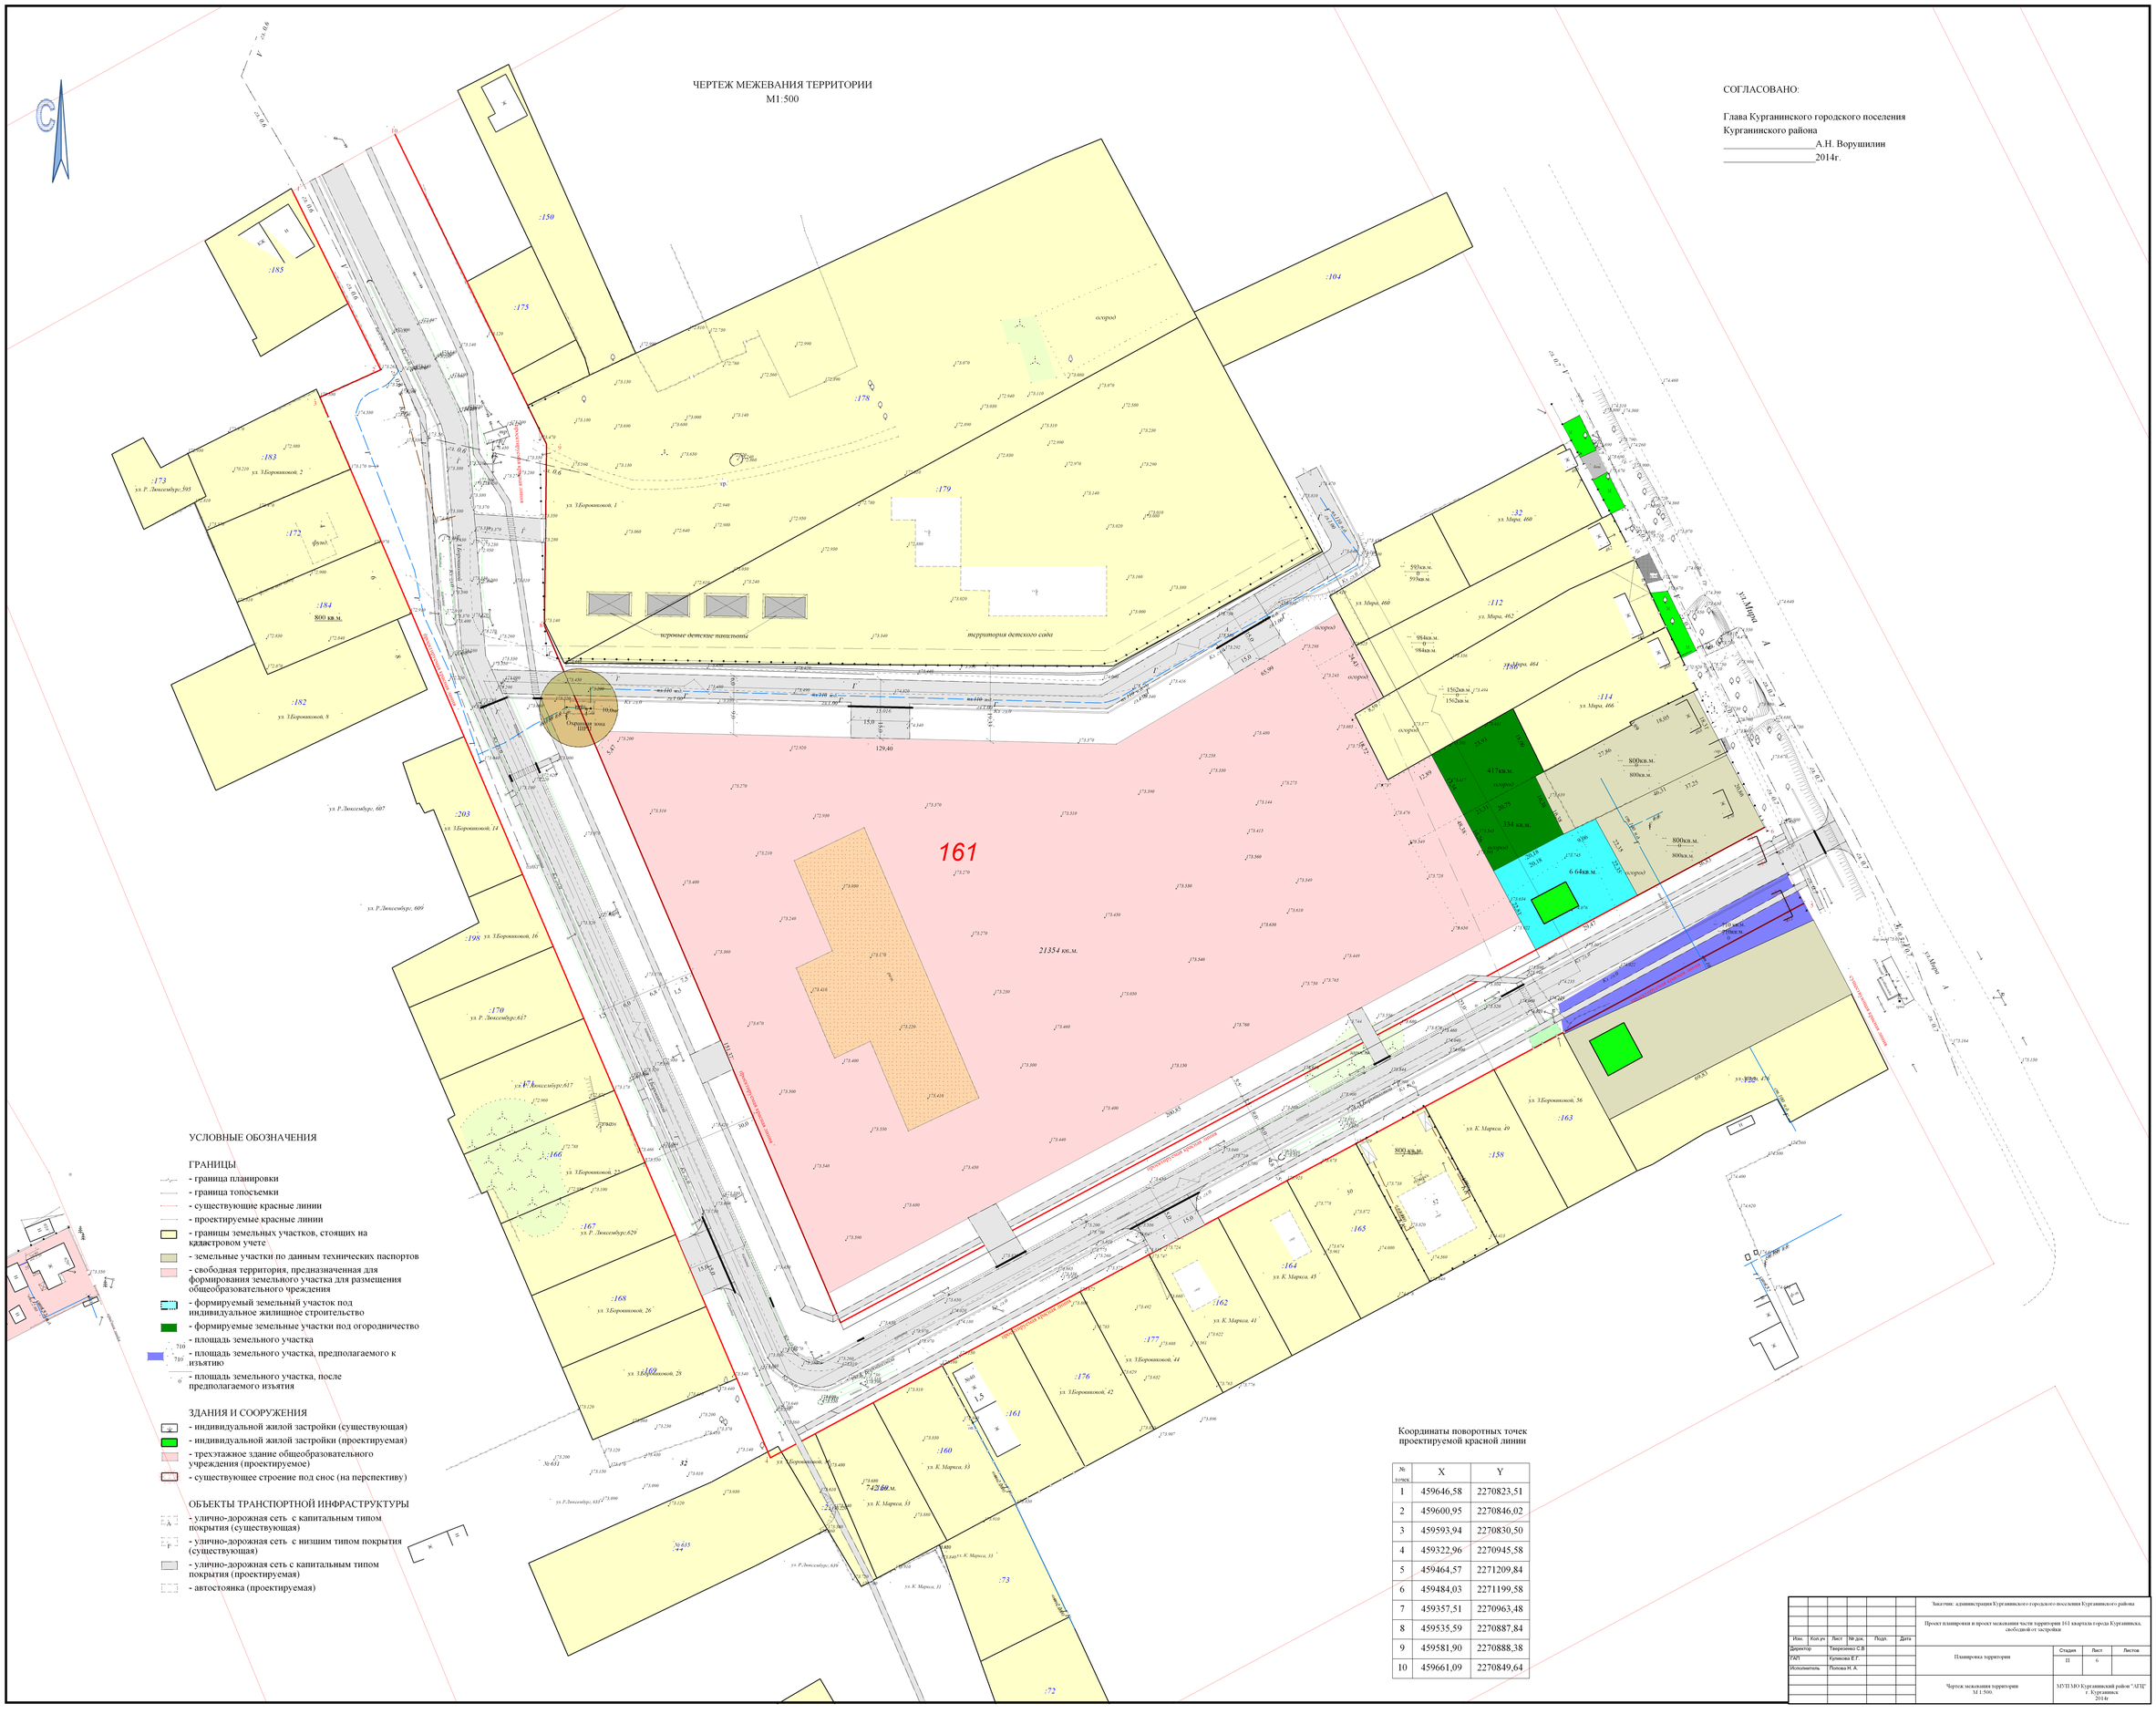
161
21354 кв.м.
129,40
:150
:175
:178
:104
:185
:183
:172
:184
800 кв.м.
:182
:173
:179
:32
:112
:114
:203
:198
:170
:167
:166
:168
:169
:176
:177
:162
:164
:165
:158
:163
:160
:161
:73
:72
417кв.м.
334 кв.м.
6 64кв.м.
800кв.м.
800кв.м.
800кв.м.
800 кв.м.
593кв.м.
593кв.м.
984кв.м.
984кв.м.
156кв.м.
156кв.м.
ул. Р.Люксембург, 607
ул. Р.Люксембург, 609
ул. Р.Люксембург, 611
ул. Р.Люксембург, 617
ул. Р.Люксембург, 629
ул. Р.Люксембург, 631
ул. Р.Люксембург, 639
ул. Р.Люксембург, 595
ул. Э.Боровиковой, 1
ул. Э.Боровиковой, 2
ул. Э.Боровиковой, 8
ул. Э.Боровиковой, 14
ул. Э.Боровиковой, 16
ул. Э.Боровиковой, 22
ул. Э.Боровиковой, 26
ул. Э.Боровиковой, 28
ул. Э.Боровиковой, 42
ул. Э.Боровиковой, 44
ул. Э.Боровиковой, 56
ул. К. Маркса, 31
ул. К. Маркса, 33
ул. К. Маркса, 41
ул. К. Маркса, 43
ул. К. Маркса, 49
ул. Мира, 460
ул. Мира, 462
ул. Мира, 464
ул. Мира, 466
ул. Мира, 476
ул.Мира
ул.Мира
№ 631
№ 635
32
Охранная зона ЛЭП
Охранная зона ЛЭП
Существующая красная линия
Существующая красная линия
Существующая красная линия
Существующая красная линия
Существующая красная линия
Существующая красная линия
Существующая красная линия
Существующая красная линия
Проектируемая красная линия
Проектируемая красная линия
Проектируем