ЧЕРТЕЖ ПЛАНИРОВКИ ЧАСТИ ТЕРРИТОРИИ
М 1:1000

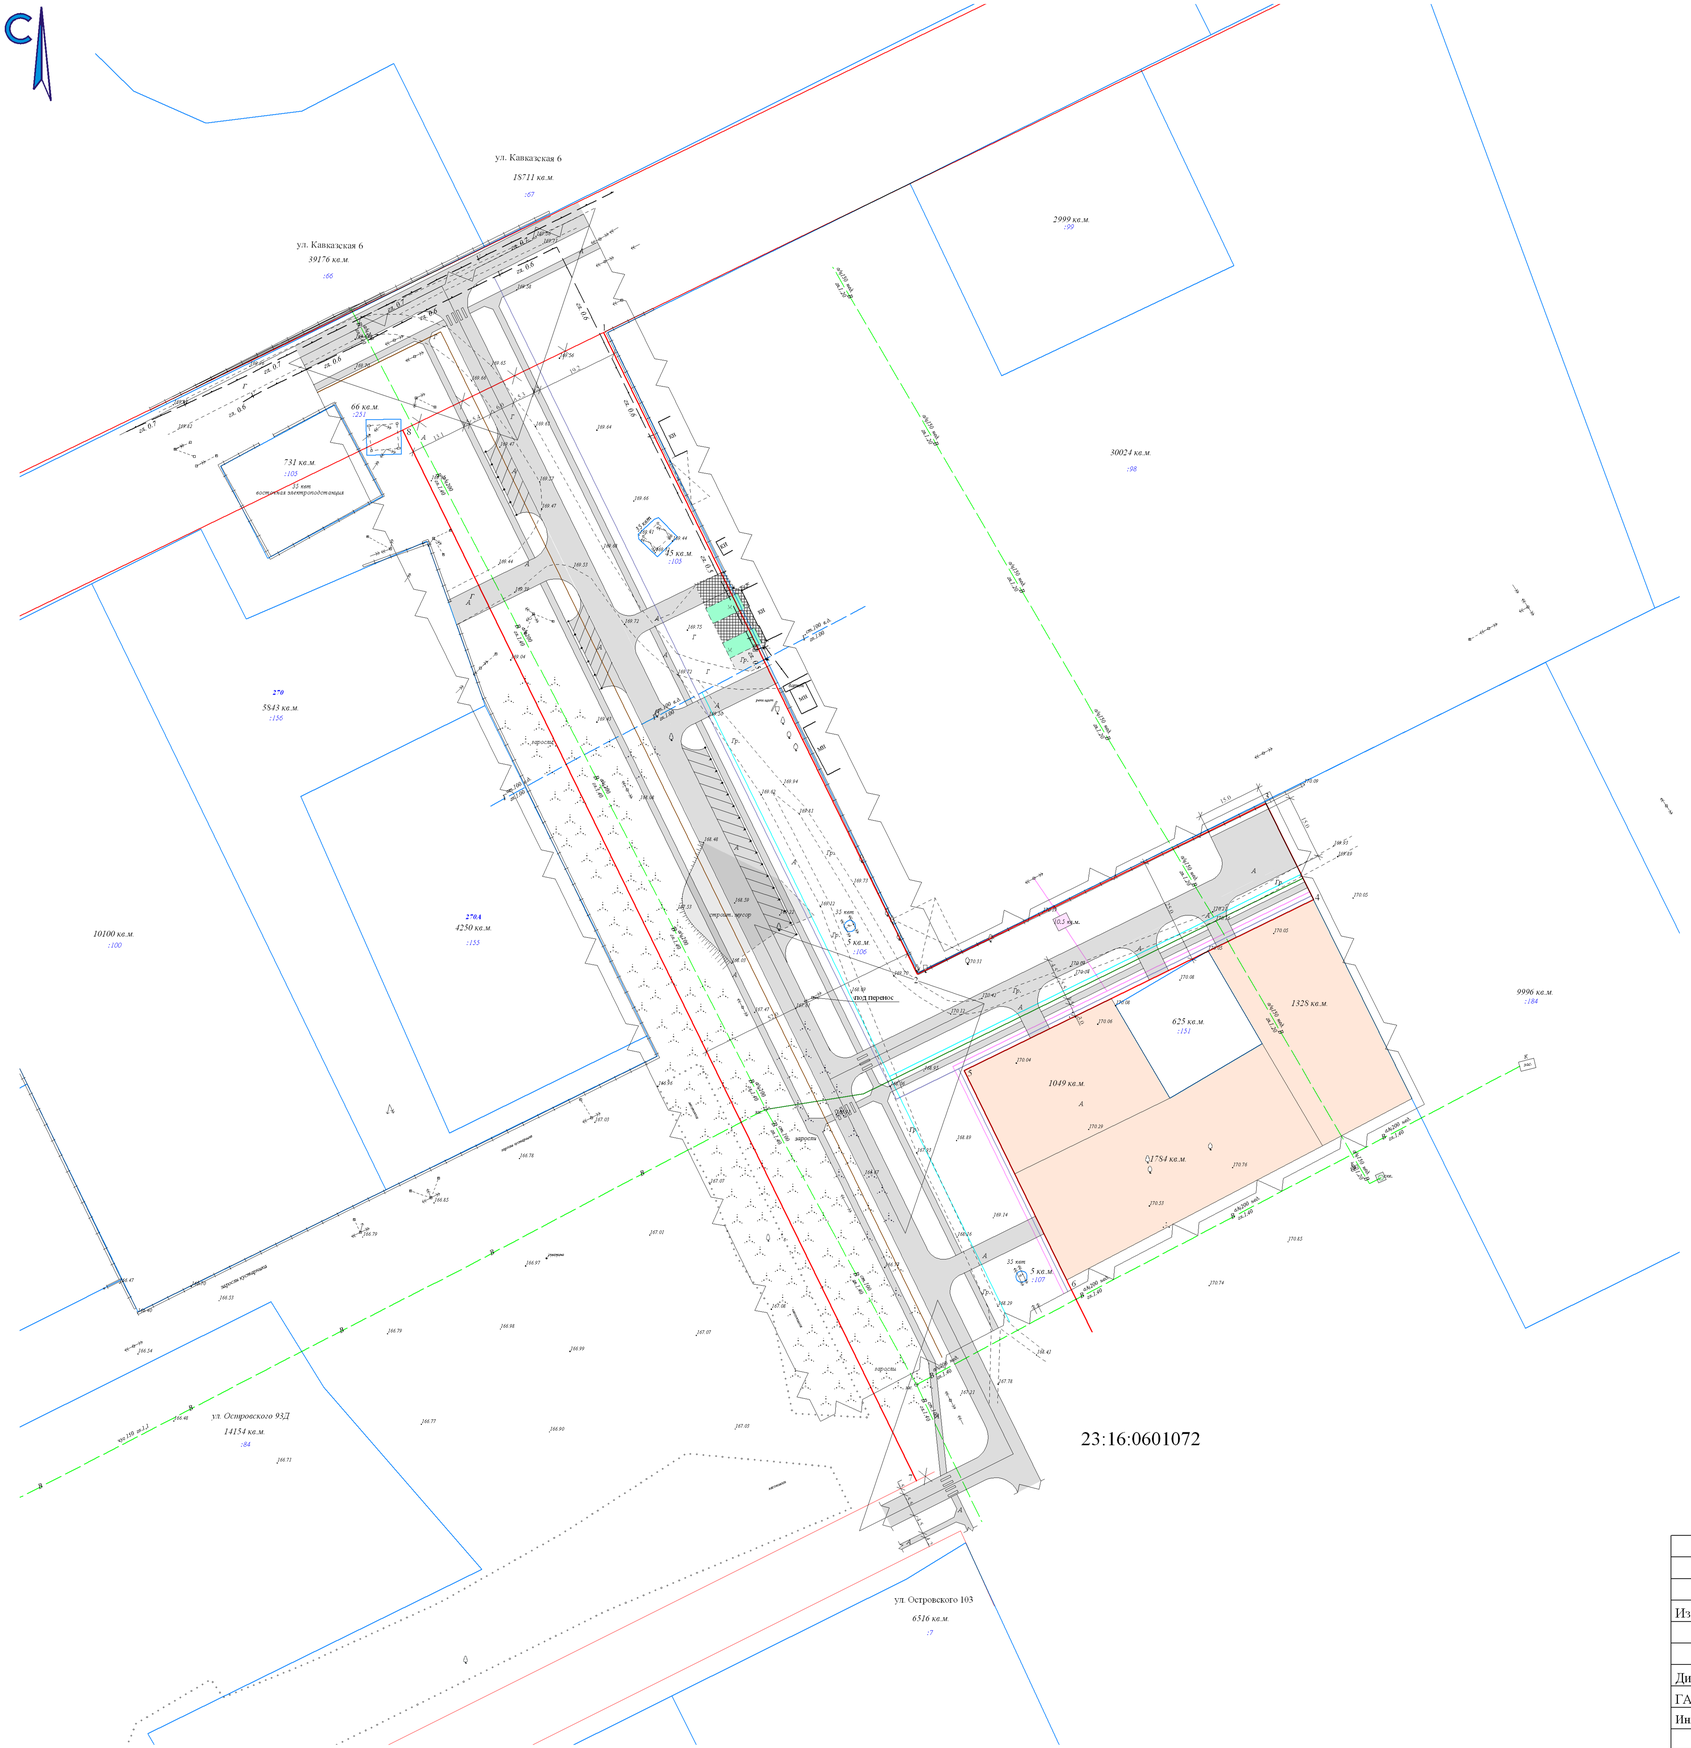

СОГЛАСОВАНО:

Глава Курганинского городского поселения Курганинского района
_____А.Н. Ворушилин
_____2013г.

Начальник управления архитектуры и градостроительства, главный архитектор администрации муниципального образования Курганинский район
_____А.Д. Гурнеев
_____2013г.

Координаты проектируемых красных линий

№ точек	X	Y
1	463228.93	2270615.53
2	463079.50	2270688.60
3	463119.31	2270769.84
4	463096.94	2270780.90
5	463057.04	2270699.59
6	463006.04	2270724.53
7	462961.50	2270688.43
8	463206.21	2270568.75

УСЛОВНЫЕ ОБОЗНАЧЕНИЯ:
- красные линии;
- красные линии под перенос;
- проектируемые красные линии;
- границы планировки;
- проектируемые дороги и тротуары;
- проектируемая парковка
- проектируемый пешеходный переход;
- проектируемый земельный участок для размещения комплексной трансформаторной подстанции - КТП-10/0,4кВ;
- проектируемые земельные участки для размещения предприятий, производств и объектов V класса опасности;
- ориентировочное расположение водопровода;
- ориентировочное расположение газопровода;
- ориентировочное расположение ВЛ;
- ориентировочное расположение линии связи;
- ориентировочное расположение канализации.

Изм	Кол.	№ документа	Подпись	Дата	Заказчик: администрация Курганинского городского поселения Курганинского района			
					Планировка части территории квартала 72 города Курганинска по улице Матросова, в районе пересечения с улицей Островского			
					Планировка части территории	Стадия	Лист	Листов
Дир. АГЦ		С.В. Тверезенко				П	3	
ГАП		Е.Г. Куликова						
Инж. АГЦ		В.Н. Коноплянко			Чертеж планировки М 1:1000	МУП "АГЦ" г. Курганинск 2013г.		