СХЕМА

использования территории в период подготовки проекта планировки

М 1:2000

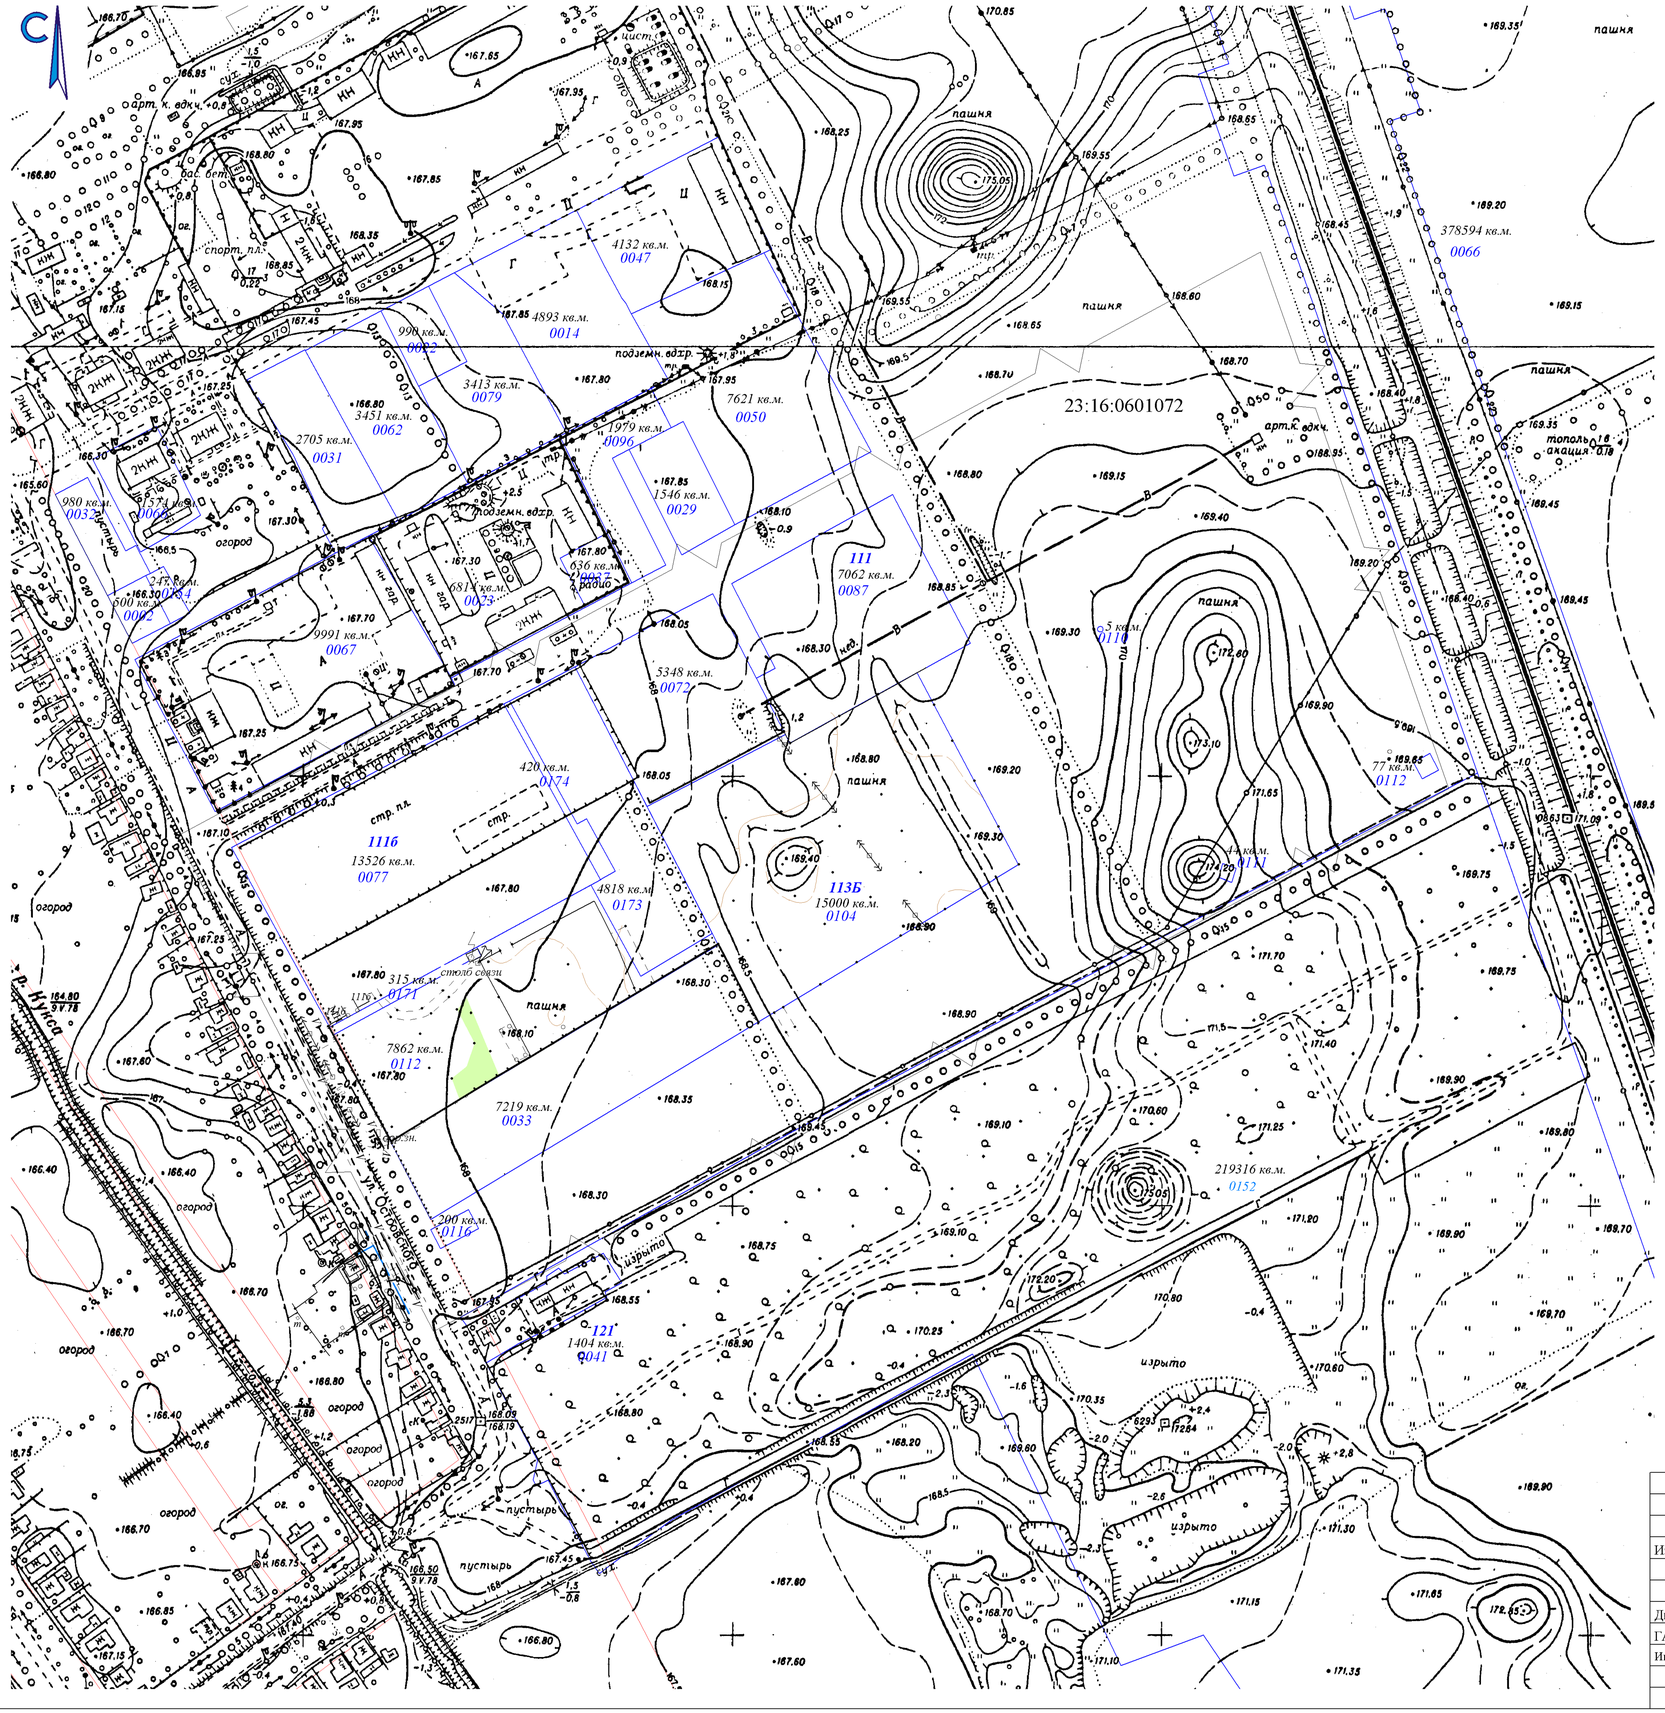

УСЛОВНЫЕ ОБОЗНАЧЕНИЯ:

- красные линии;
- границы планировки;
- границы существующих земельных участков.

					Заказчик: администрация Курганинского городского поселения Курганинского района
Изм.	Кол.	№ документа	Подпись	Дата	Планировка части территории г. Курганинска, ограниченной городским кладбищем, ул. Островского, съездом с ул. Островского к железной дороге "ст. Курганная-Шедок", железной дорогой "ст. Курганная-Шедок"
Директор		С.В. Тверезенко			Планировка части территории — Стадия: П; Лист: 2; Листов:
ГАП		Е.Г. Куликова			
Инженер		В.Н. Коноплянко			Схема использования части территории М 1:2000 — МУП "АГЦ" г. Курганинск 2013г.