ЧЕРТЕЖ ПЛАНИРОВКИ ЧАСТИ ТЕРРИТОРИИ

М 1:2000

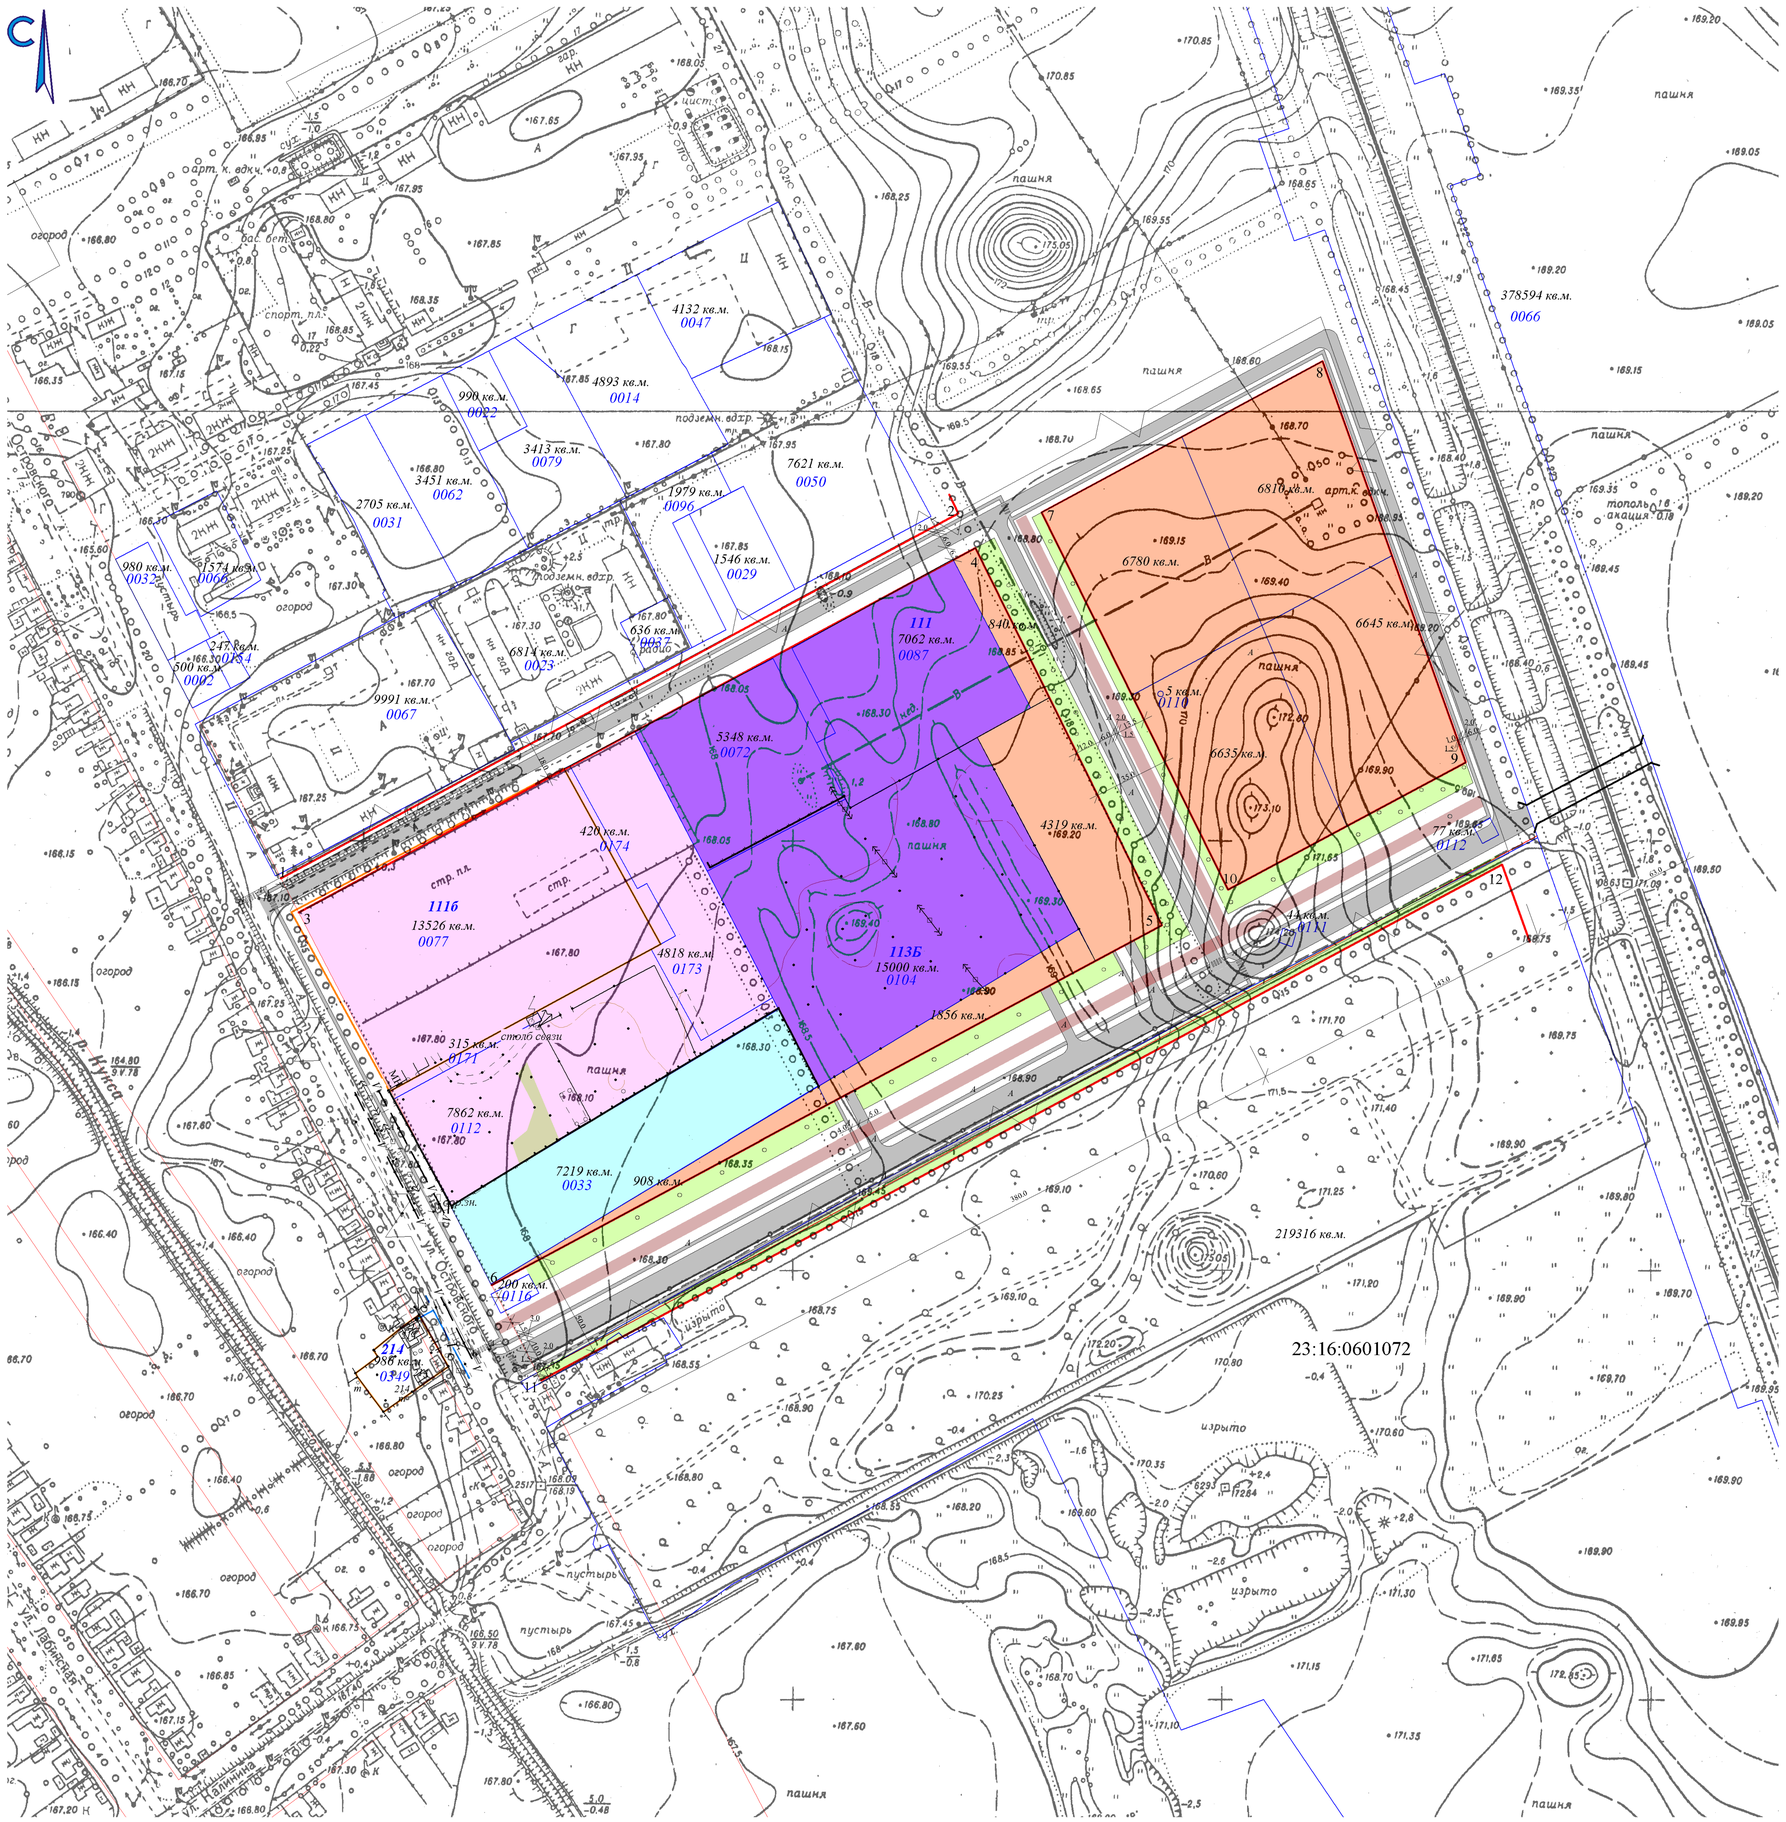

СОГЛАСОВАНО:

Глава Курганинского городского поселения Курганинского района

_____А.Н. Ворушилин

_____2013г.

Начальник управления архитектуры и градостроительства, главный архитектор администрации муниципального образования Курганинский район

_____А.Д. Гурнеев

_____2013г.

Координаты проектируемых красных линий

№ точек	X	Y
1	462531.89	2270497.85
2	462694.11	2270817.43
3	462515.71	2270505.73
4	462677.77	2270825.00
5	462500.02	2270907.48
6	462340.30	2270591.30
7	462693.62	2270856.22
8	462760.87	2270988.72
9	462572.42	2271050.80
10	462515.82	2270938.75
11	462295.37	2270613.22
12	462524.41	2271066.62

УСЛОВНЫЕ ОБОЗНАЧЕНИЯ:

- существующая красная линия;
- проектируемые красные линии;
- существующая красная линия под перенос;
- границы планировки;
- проектируемая улично-дорожная сеть;
- проектируемый пешеходный переход;
- проектируемый мост;
- границы проектируемых земельных участков;
- проектируемая зона зеленых насаждений санитарно-защитного назначения;
- предлагаемая зона размещения инженерных сетей.

функциональные зоны застроенной территории:

- зона предприятий, производств и объектов V класса опасности (П-4);
- зона предприятий, производств и объектов IV-V класса опасности (П-3);
- зона объектов транспортной инфраструктуры (ИТ-2).

Изм	Кол.	№ документа	Подпись	Дата
Дир. АГЦ		С.В. Тверезенко		
ГАП		Е.Г. Куликова		
Инж. АГЦ		В.Н. Коноплянко		

Заказчик: администрация Курганинского городского поселения Курганинского района

Планировка части территории г. Курганинска, ограниченной городским кладбищем, ул. Островского, съездом с ул. Островского к железной дороге "ст. Курганная-Шедок", железной дорогой "ст. Курганная-Шедок"

Планировка части территории	Стадия	Лист	Листов
	П	3	

Чертеж планировки М 1:2000

МУП "АГЦ"

г. Курганинск 2013г.