СХЕМА ГРАНИЦ ТЕРРИТОРИЙ ОБЪЕКТОВ КУЛЬТУРНОГО НАСЛЕДИЯ

М 1:2000

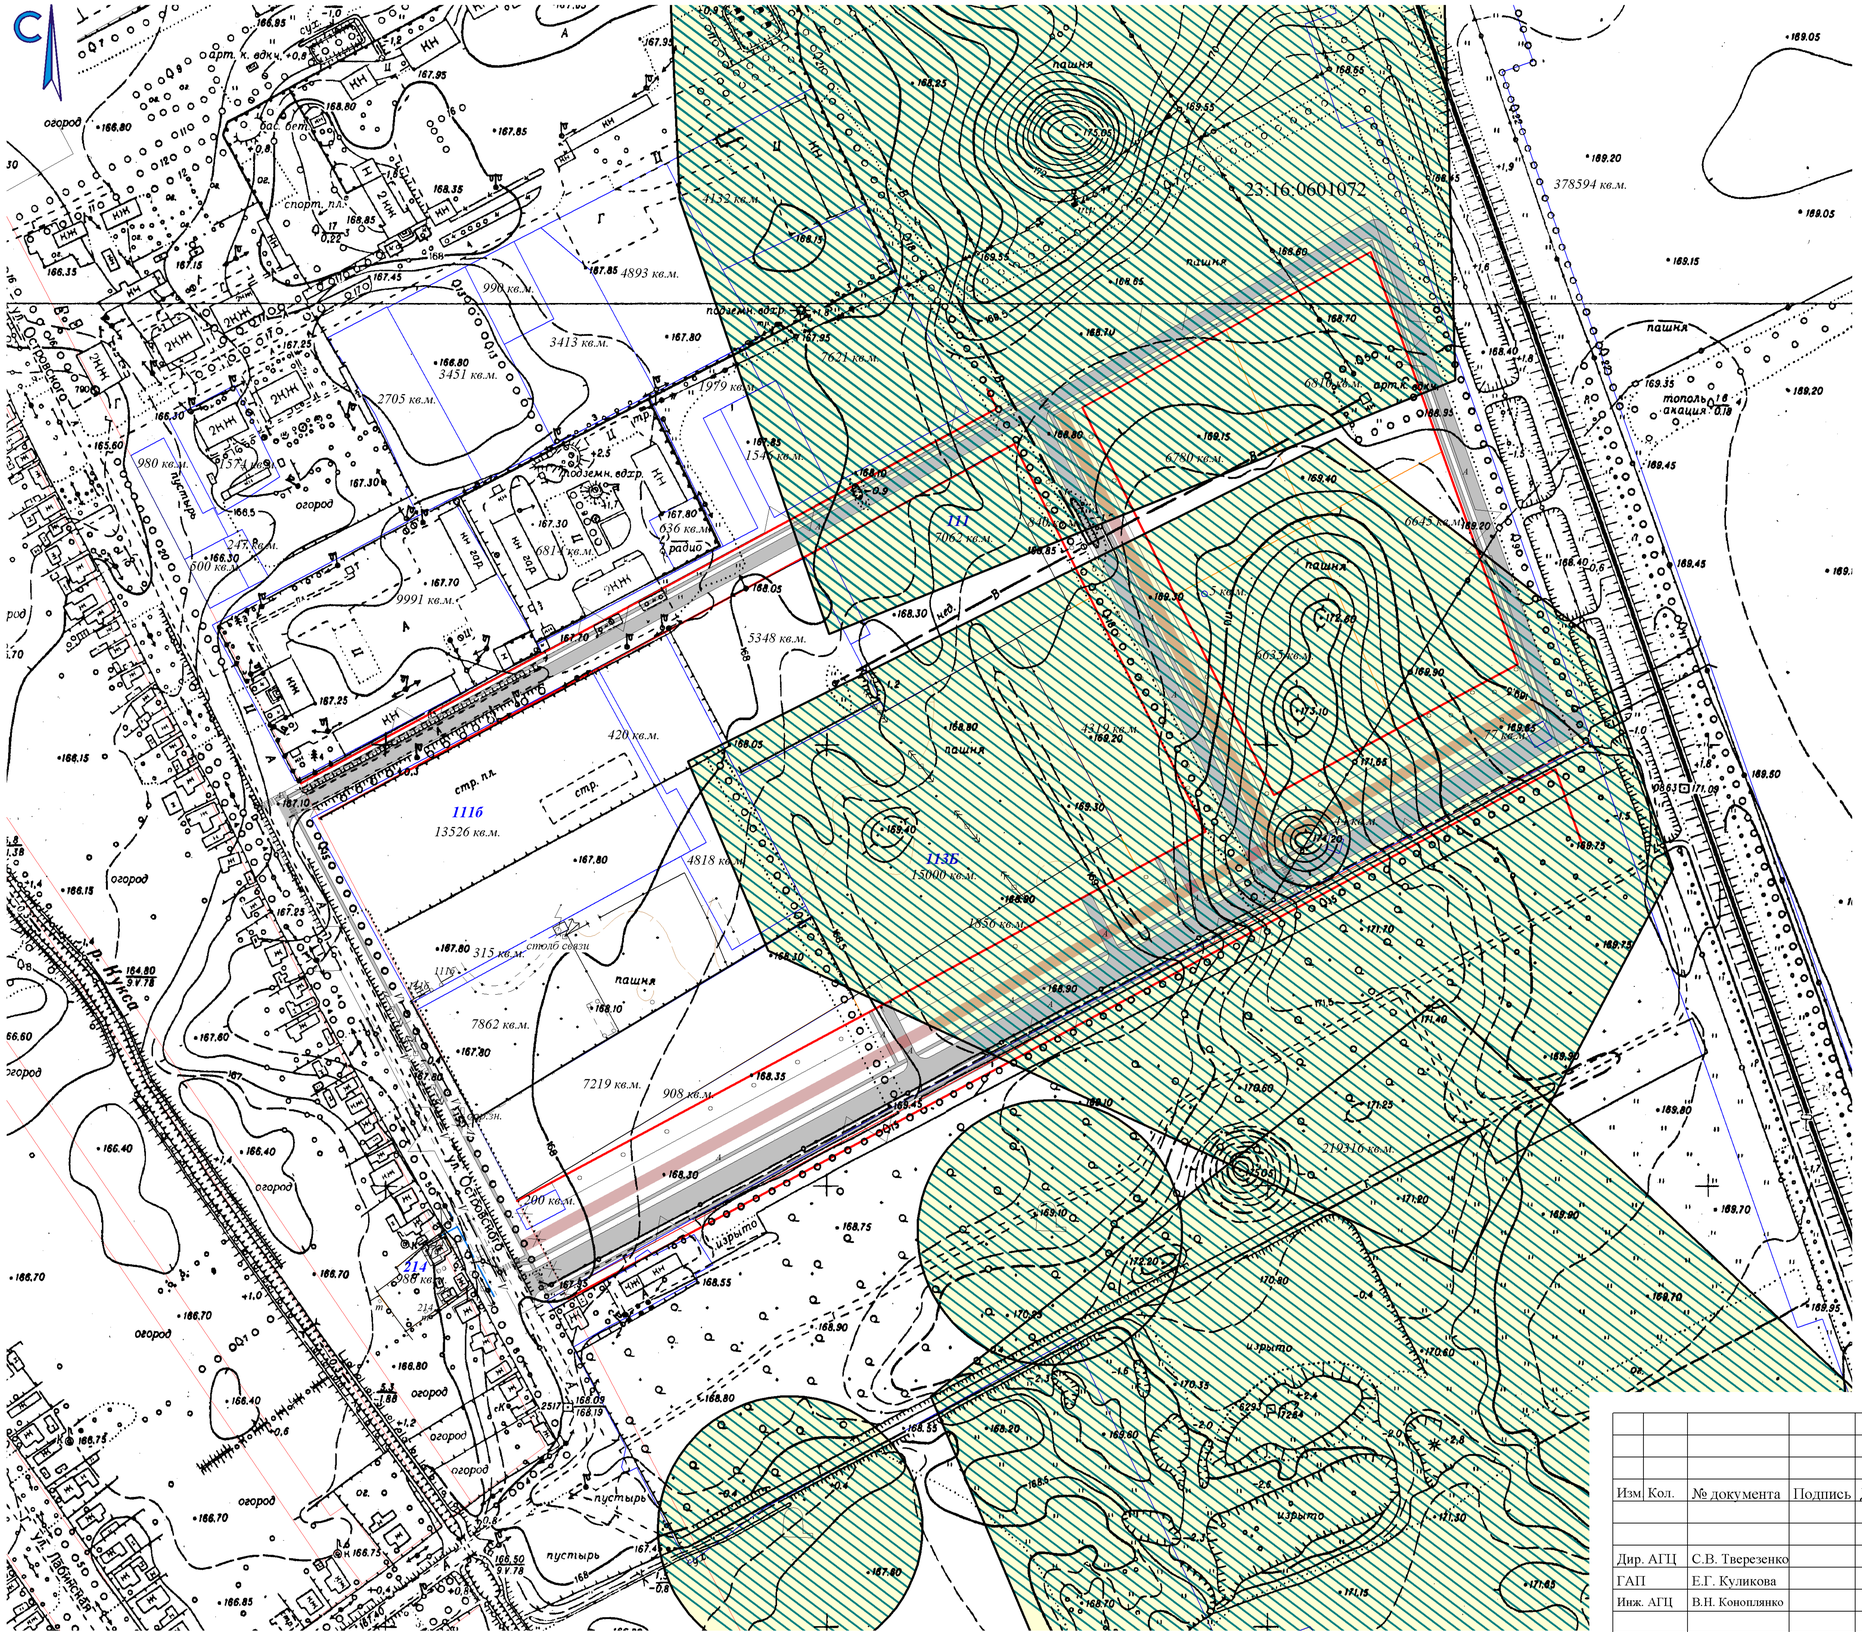

УСЛОВНЫЕ ОБОЗНАЧЕНИЯ:

- границы планировки;
- проектируемая улично-дорожная сеть;
- границы охранной зоны памятников археологии и истории.

					Заказчик: администрация Курганинского городского поселения Курганинского района
Изм.	Кол.	№ документа	Подпись	Дата	Планировка части территории г. Курганинска, ограниченной городским кладбищем, ул. Островского, съездом с ул. Островского к железной дороге "ст. Курганная-Шедок", железной дорогой "ст. Курганная-Шедок"
Дир. АГЦ		С.В. Тверезенко			Планировка части территории — Стадия: П; Лист: 5; Листов:
ГАП		Е.Г. Куликова			
Инж. АГЦ		В.Н. Конопляико			Схема границ территорий объектов культурного наследия М 1:2000 — МУП "АГЦ" г. Курганинск 2013г.