СХЕМА ИСПОЛЬЗОВАНИЯ ТЕРРИТОРИИ В ПЕРИОД ПОДГОТОВКИ ПРОЕКТА ПЛАНИРОВКИ

М 1:2000

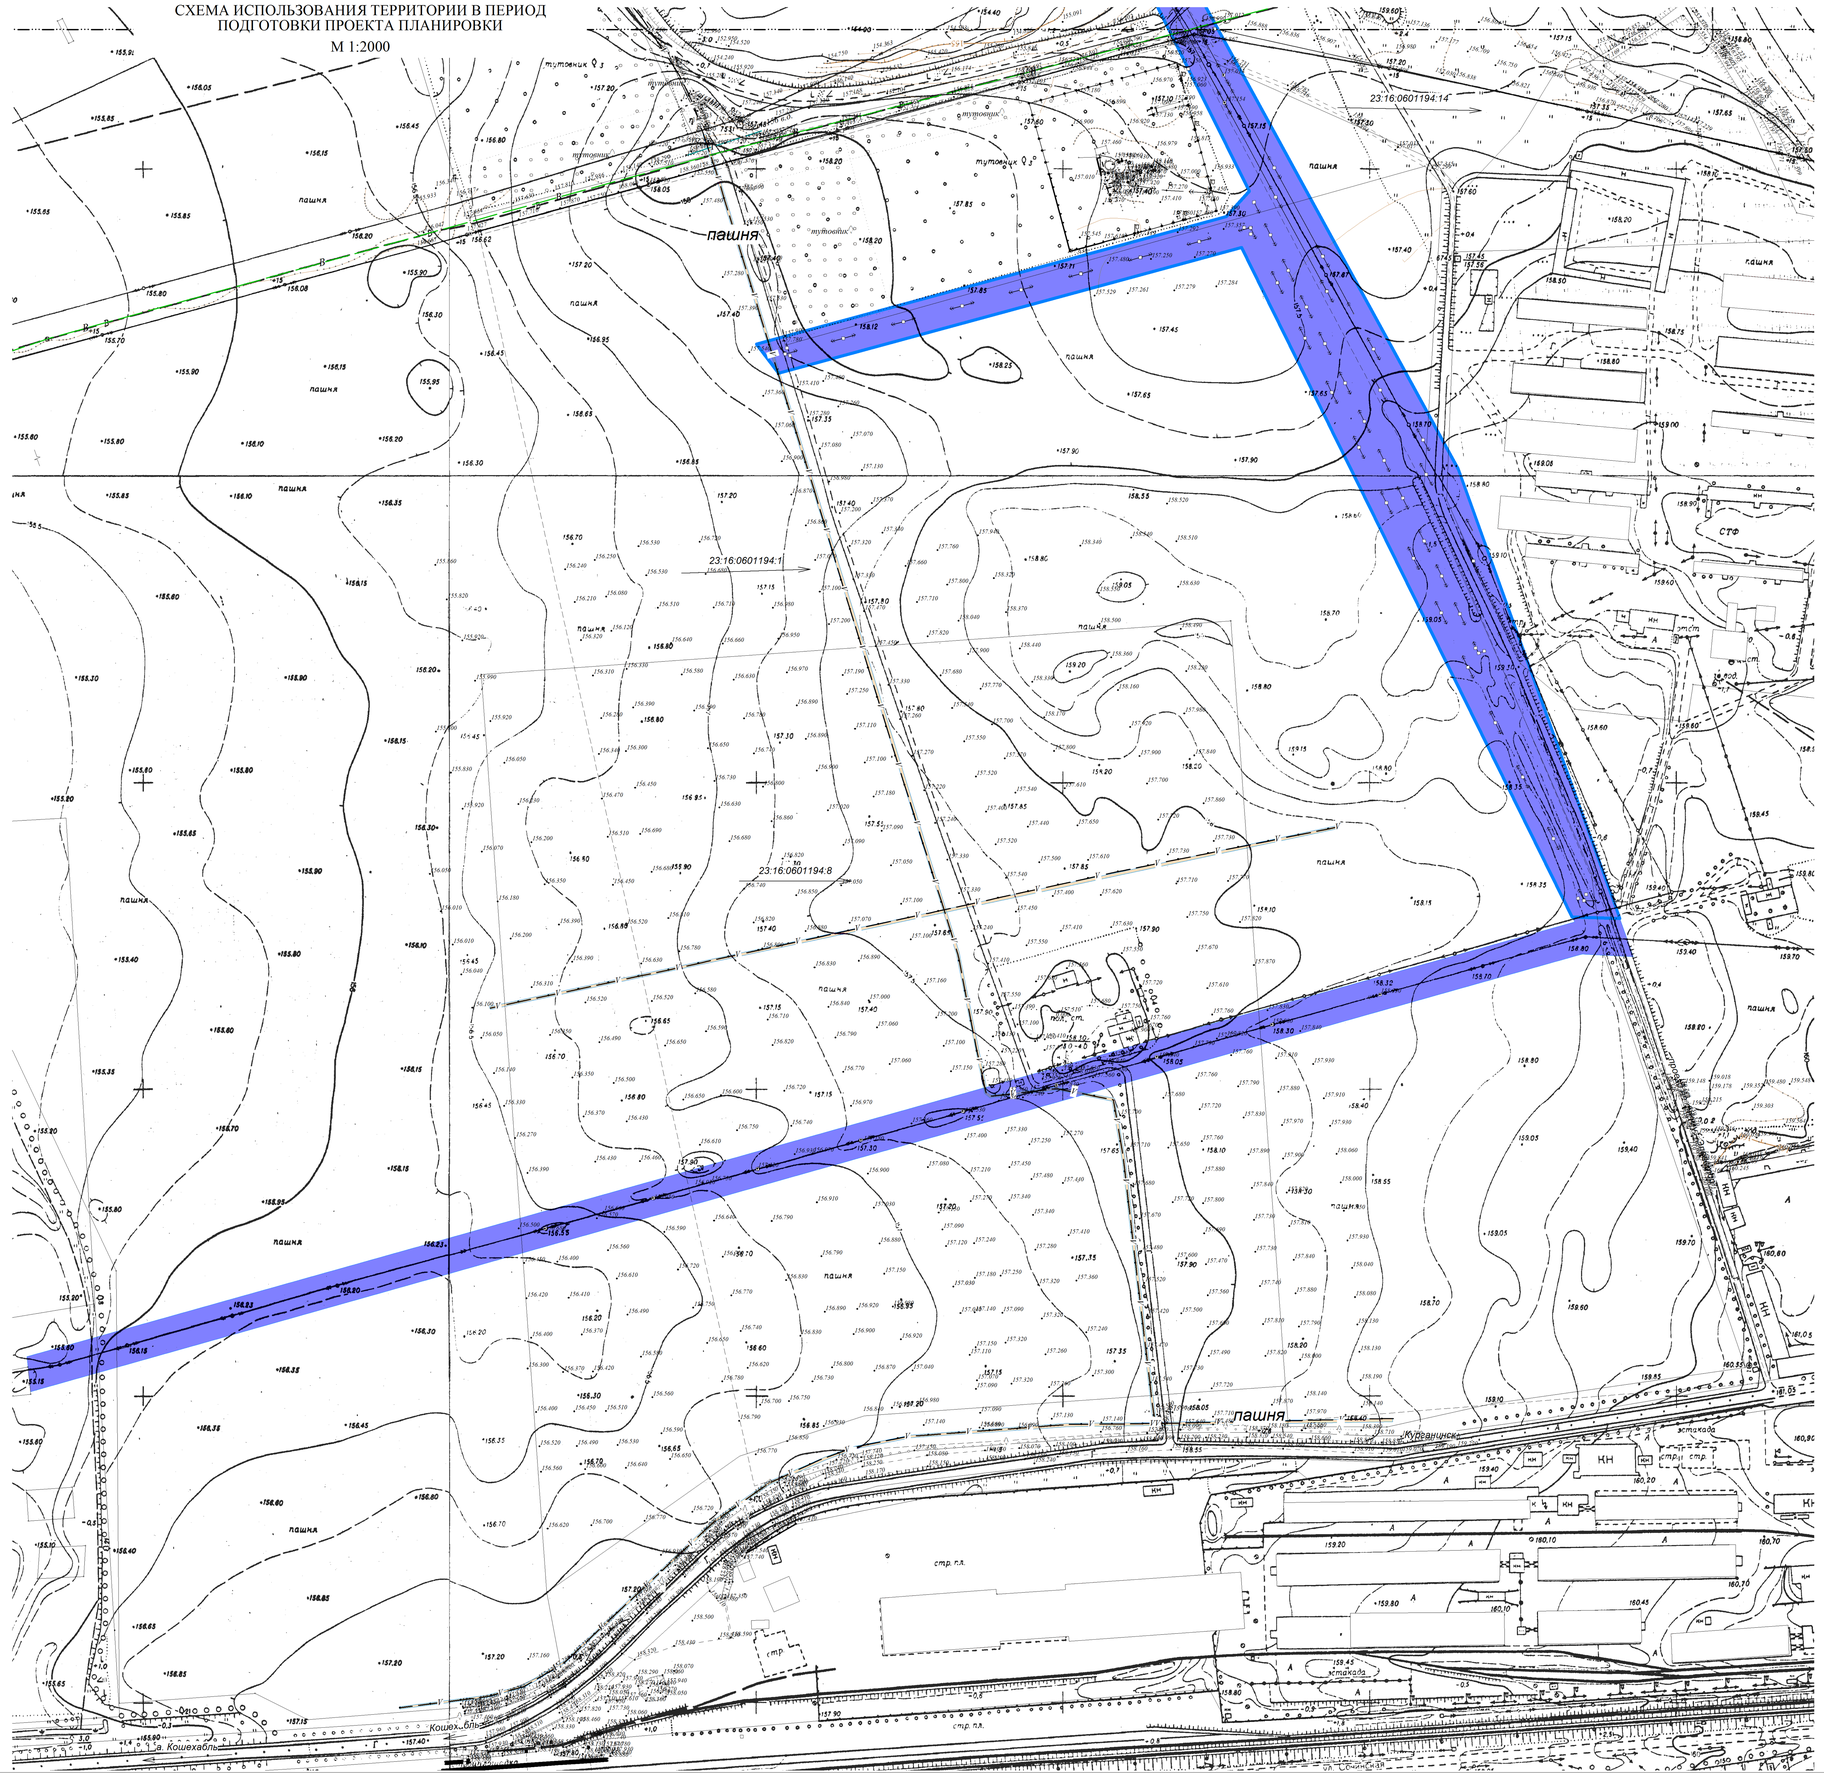

УСЛОВНЫЕ ОБОЗНАЧЕНИЯ

граница планировки

границы земельных участков, стоящих на кадастровом учёте

ОХРАННЫЕ ЗОНЫ

линии ВЛ-10 кВ

кабеля связи

ТРАНСПОРНАЯ ИНФРАСТРУКТУРА

A — улично-дорожная сеть с капитальным типом покрытия (сущест)

						Заказчик: Администрация Курганинского городского поселения Курганинского района			
Изм.	Кол.уч	Лист	№ док.	Подп.	Дата	Проект планировки части территории, ограниченной автодорогой Курганинск - Кошехабль, территорией свино-товарной фермы №1 ЗАО "Кавказ", с севера - зарослями тутовника, в городе Курганинске Курганинского городского поселения Курганинского			
Директор		Тверезенко				Проект планировки территории	Стадия	Лист	Листов
Нач.отдела		Гаудутене					ПД		
ГАП		Куликова							
						Схема использования территории в период подготовки проекта планировки М 1:2000	МУП МО "АГЦ" г.Курганинск, 2013 год		