ЧЕРТЕЖ ПЛАНИРОВКИ ТЕРРИТОРИИ 1:2000

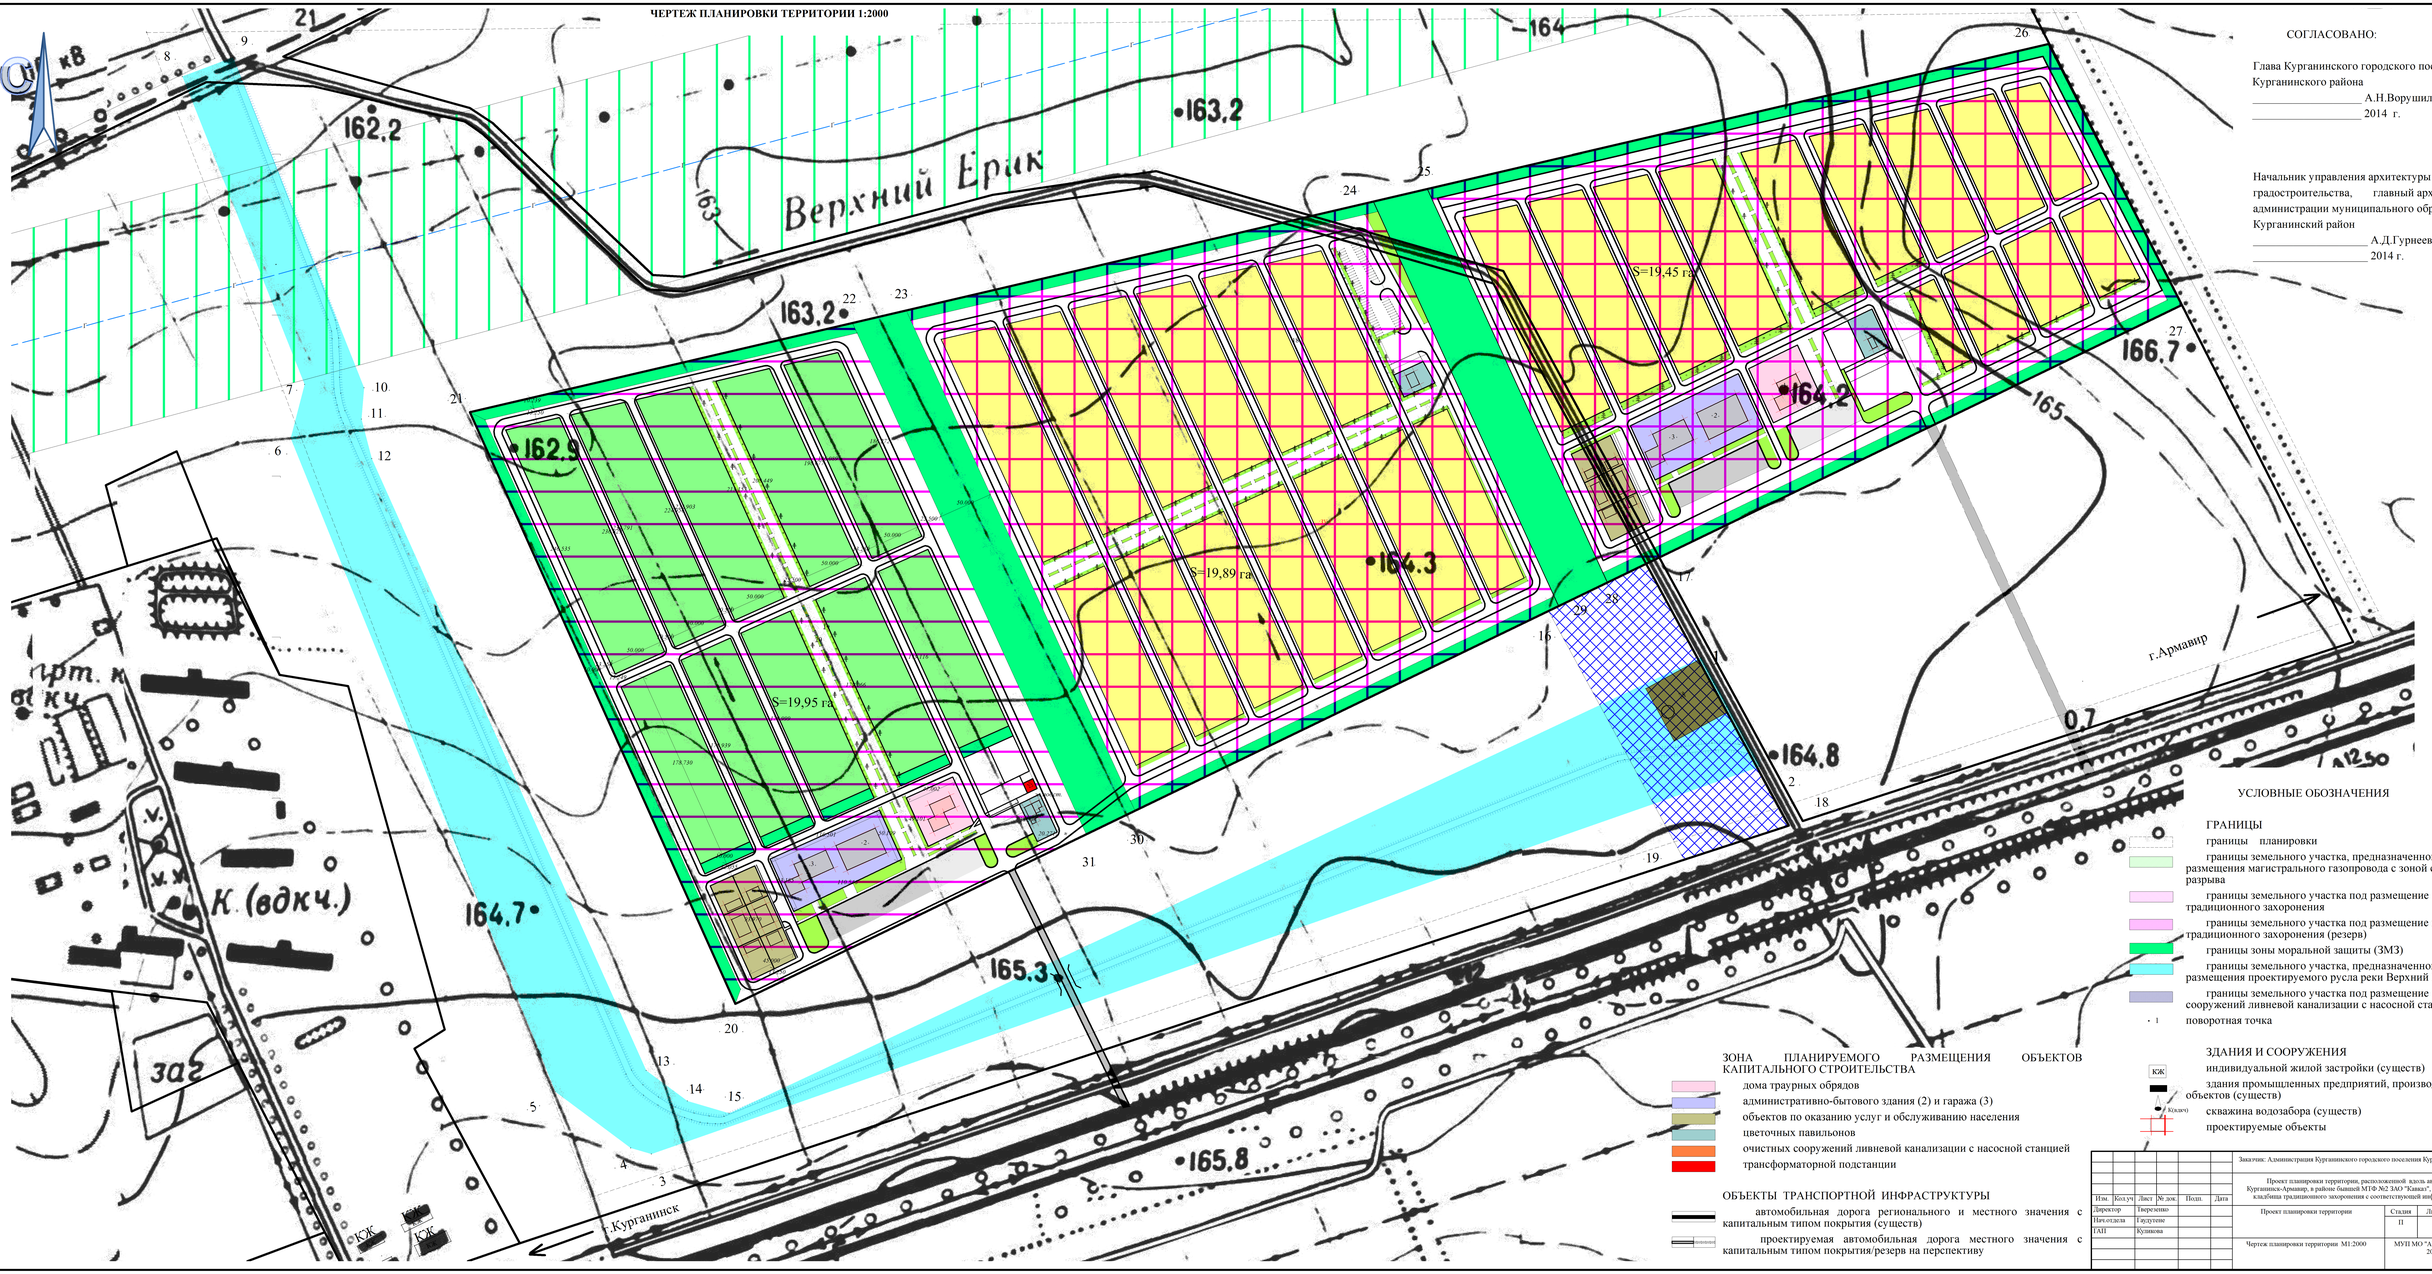

СОГЛАСОВАНО:

Глава Курганинского городского поселения Курганинского района

_____ А.Н.Ворушилин

_____ 2014 г.

Начальник управления архитектуры и градостроительства, главный архитектор администрации муниципального образования Курганинский район

_____ А.Д.Гурнеев

_____ 2014 г.

УСЛОВНЫЕ ОБОЗНАЧЕНИЯ

ГРАНИЦЫ

- границы планировки
- границы земельного участка, предназначенного для размещения магистрального газопровода с зоной санитарного разрыва
- границы земельного участка под размещение кладбища традиционного захоронения
- границы земельного участка под размещение кладбища традиционного захоронения (резерв)
- границы зоны моральной защиты (ЗМЗ)
- границы земельного участка, предназначенного для размещения проектируемого русла реки Верхний Ерик
- границы земельного участка под размещение очистных сооружений ливневой канализации с насосной станцией
- 1 поворотная точка

ЗДАНИЯ И СООРУЖЕНИЯ

- КЖ индивидуальной жилой застройки (существ)
- здания промышленных предприятий, производств и объектов (существ)
- К(вдкч) скважина водозабора (существ)
- проектируемые объекты

ЗОНА ПЛАНИРУЕМОГО РАЗМЕЩЕНИЯ ОБЪЕКТОВ КАПИТАЛЬНОГО СТРОИТЕЛЬСТВА

- дома траурных обрядов
- административно-бытового здания (2) и гаража (3)
- объектов по оказанию услуг и обслуживанию населения
- цветочных павильонов
- очистных сооружений ливневой канализации с насосной станцией
- трансформаторной подстанции

ОБЪЕКТЫ ТРАНСПОРТНОЙ ИНФРАСТРУКТУРЫ

- автомобильная дорога регионального и местного значения с капитальным типом покрытия (существ)
- проектируемая автомобильная дорога местного значения с капитальным типом покрытия/резерв на перспективу

Заказчик: Администрация Курганинского городского поселения Курганинского района						
Проект планировки территории, расположенной вдоль автодороги Курганинск-Армавир, в районе бывшей МТФ №2 ЗАО "Кавказ", для размещения кладбища традиционного захоронения с соответствующей инфраструктурой						
Изм.	Кол.уч	Лист	№ док.	Подп.	Дата	
Директор		Ежуренко				
Проект планировки территории			Стадия	Лист	Листов	
Нач.отдела		Гридутене		П	1	8
ГАП		Куликова				
Чертеж планировки территории М1:2000			МУП МО "АГП" г.Курганинск, 2014 год			