СХЕМА ОРГАНИЗАЦИИ ДОРОЖНОЙ СЕТИ ТЕРРИТОРИИ. СХЕМА ДВИЖЕНИЯ ТРАНСПОРТА НА ТЕРРИТОРИИ.

СХЕМА ВЕРТИКАЛЬНОЙ ПЛАНИРОВКИ ТЕРРИТОРИИ

М1:2000

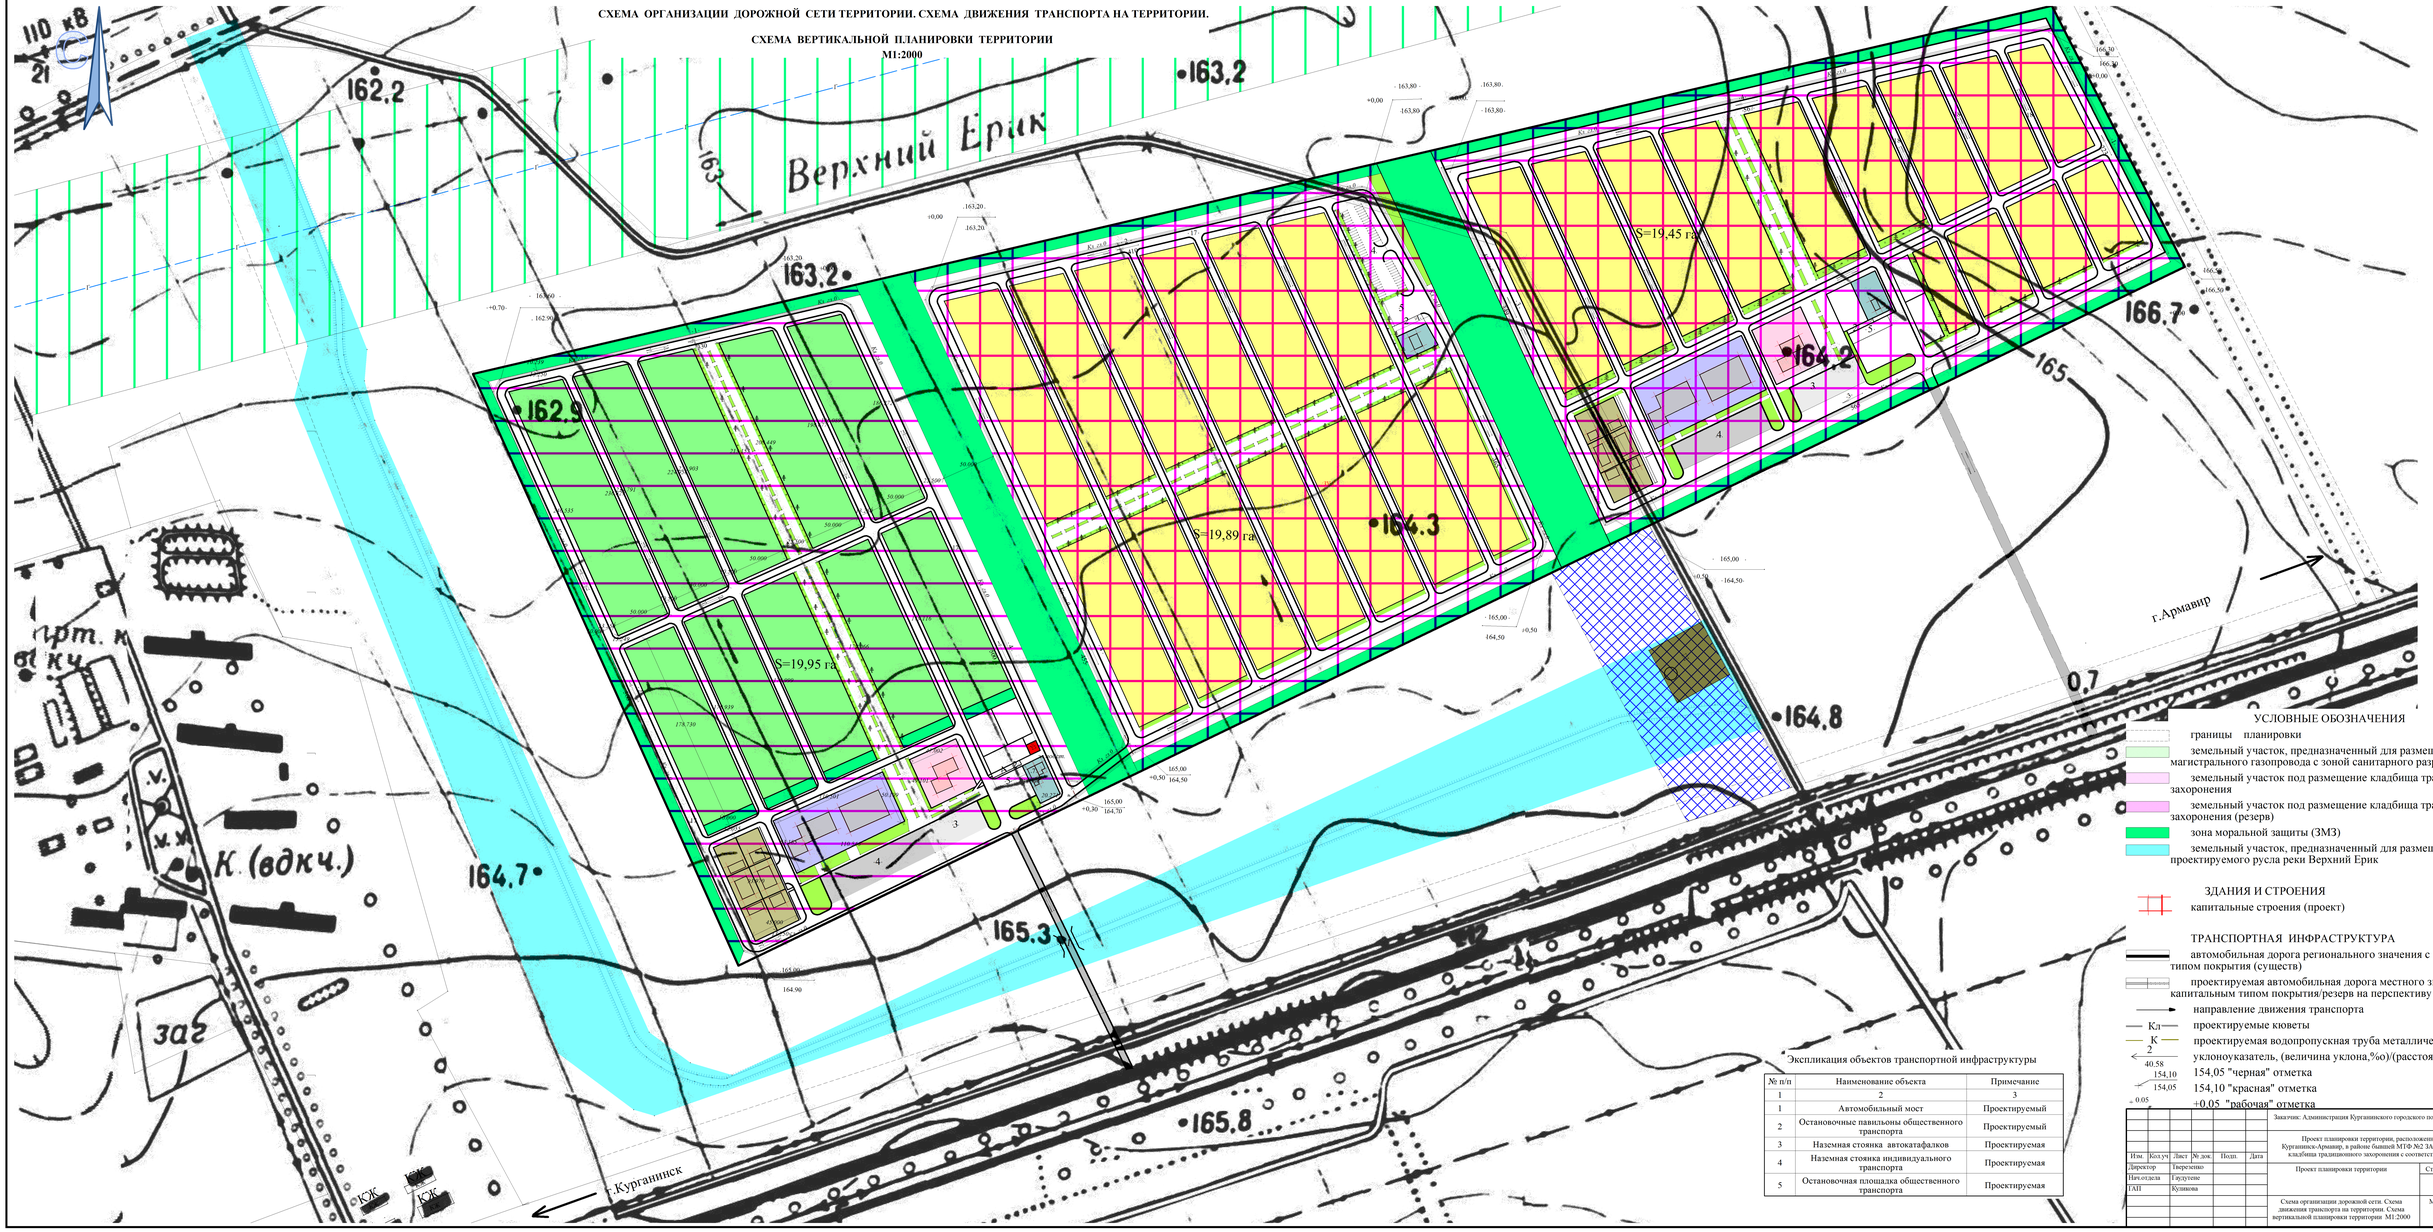

УСЛОВНЫЕ ОБОЗНАЧЕНИЯ

- границы планировки
- земельный участок, предназначенный для размещения магистрального газопровода с зоной санитарного разрыва
- земельный участок под размещение кладбища традиционного захоронения
- земельный участок под размещение кладбища традиционного захоронения (резерв)
- зона моральной защиты (ЗМЗ)
- земельный участок, предназначенный для размещения проектируемого русла реки Верхний Ерик

ЗДАНИЯ И СТРОЕНИЯ

- капитальные строения (проект)

ТРАНСПОРТНАЯ ИНФРАСТРУКТУРА

- автомобильная дорога регионального значения с капитальным типом покрытия (существ)
- проектируемая автомобильная дорога местного значения с капитальным типом покрытия/резерв на перспективу
- направление движения транспорта
- Кл — проектируемые кюветы
- К — проектируемая водопропускная труба металлическая
- 2 — уклоноуказатель, (величина уклона,%о)/(расстояние,м)
- 40.58
- 154,10 — 154,05 "черная" отметка
- 154,05 — 154,10 "красная" отметка
- 0.05 — +0.05 "рабочая" отметка

Экспликация объектов транспортной инфраструктуры

№ п/п	Наименование объекта	Примечание
1	2	3
1	Автомобильный мост	Проектируемый
2	Остановочные павильоны общественного транспорта	Проектируемый
3	Наземная стоянка автокатафалков	Проектируемая
4	Наземная стоянка индивидуального транспорта	Проектируемая
5	Остановочная площадка общественного транспорта	Проектируемая

Изм.	Кол.уч	Лист	№ док.	Подп.	Дата	
Директор		Тверезенко				
Нач.отдела		Сергутова				
ГАП		Куликова				

Заказчик: Администрация Курганинского городского поселения Курганинского района

Проект планировки территории, расположенной вдоль автодороги Курганинск-Армавир, в районе балкой МТФ-№2 ЗАО "Кавказ", для размещения кладбища традиционного захоронения с соответствующей инфраструктурой

Проект планировки территории	Стадия	Лист	Листов
	П	5	

Схема организации дорожной сети. Схема движения транспорта на территории. Схема вертикальной планировки территории М1:2000

МУП МО "АГП" г.Курганинск, 2014 год