СХЕМА ИСПОЛЬЗОВАНИЯ ТЕРРИТОРИИ В ПЕРИОД ПОДГОТОВКИ ПРОЕКТА ПЛАНИРОВКИ

М 1:2000

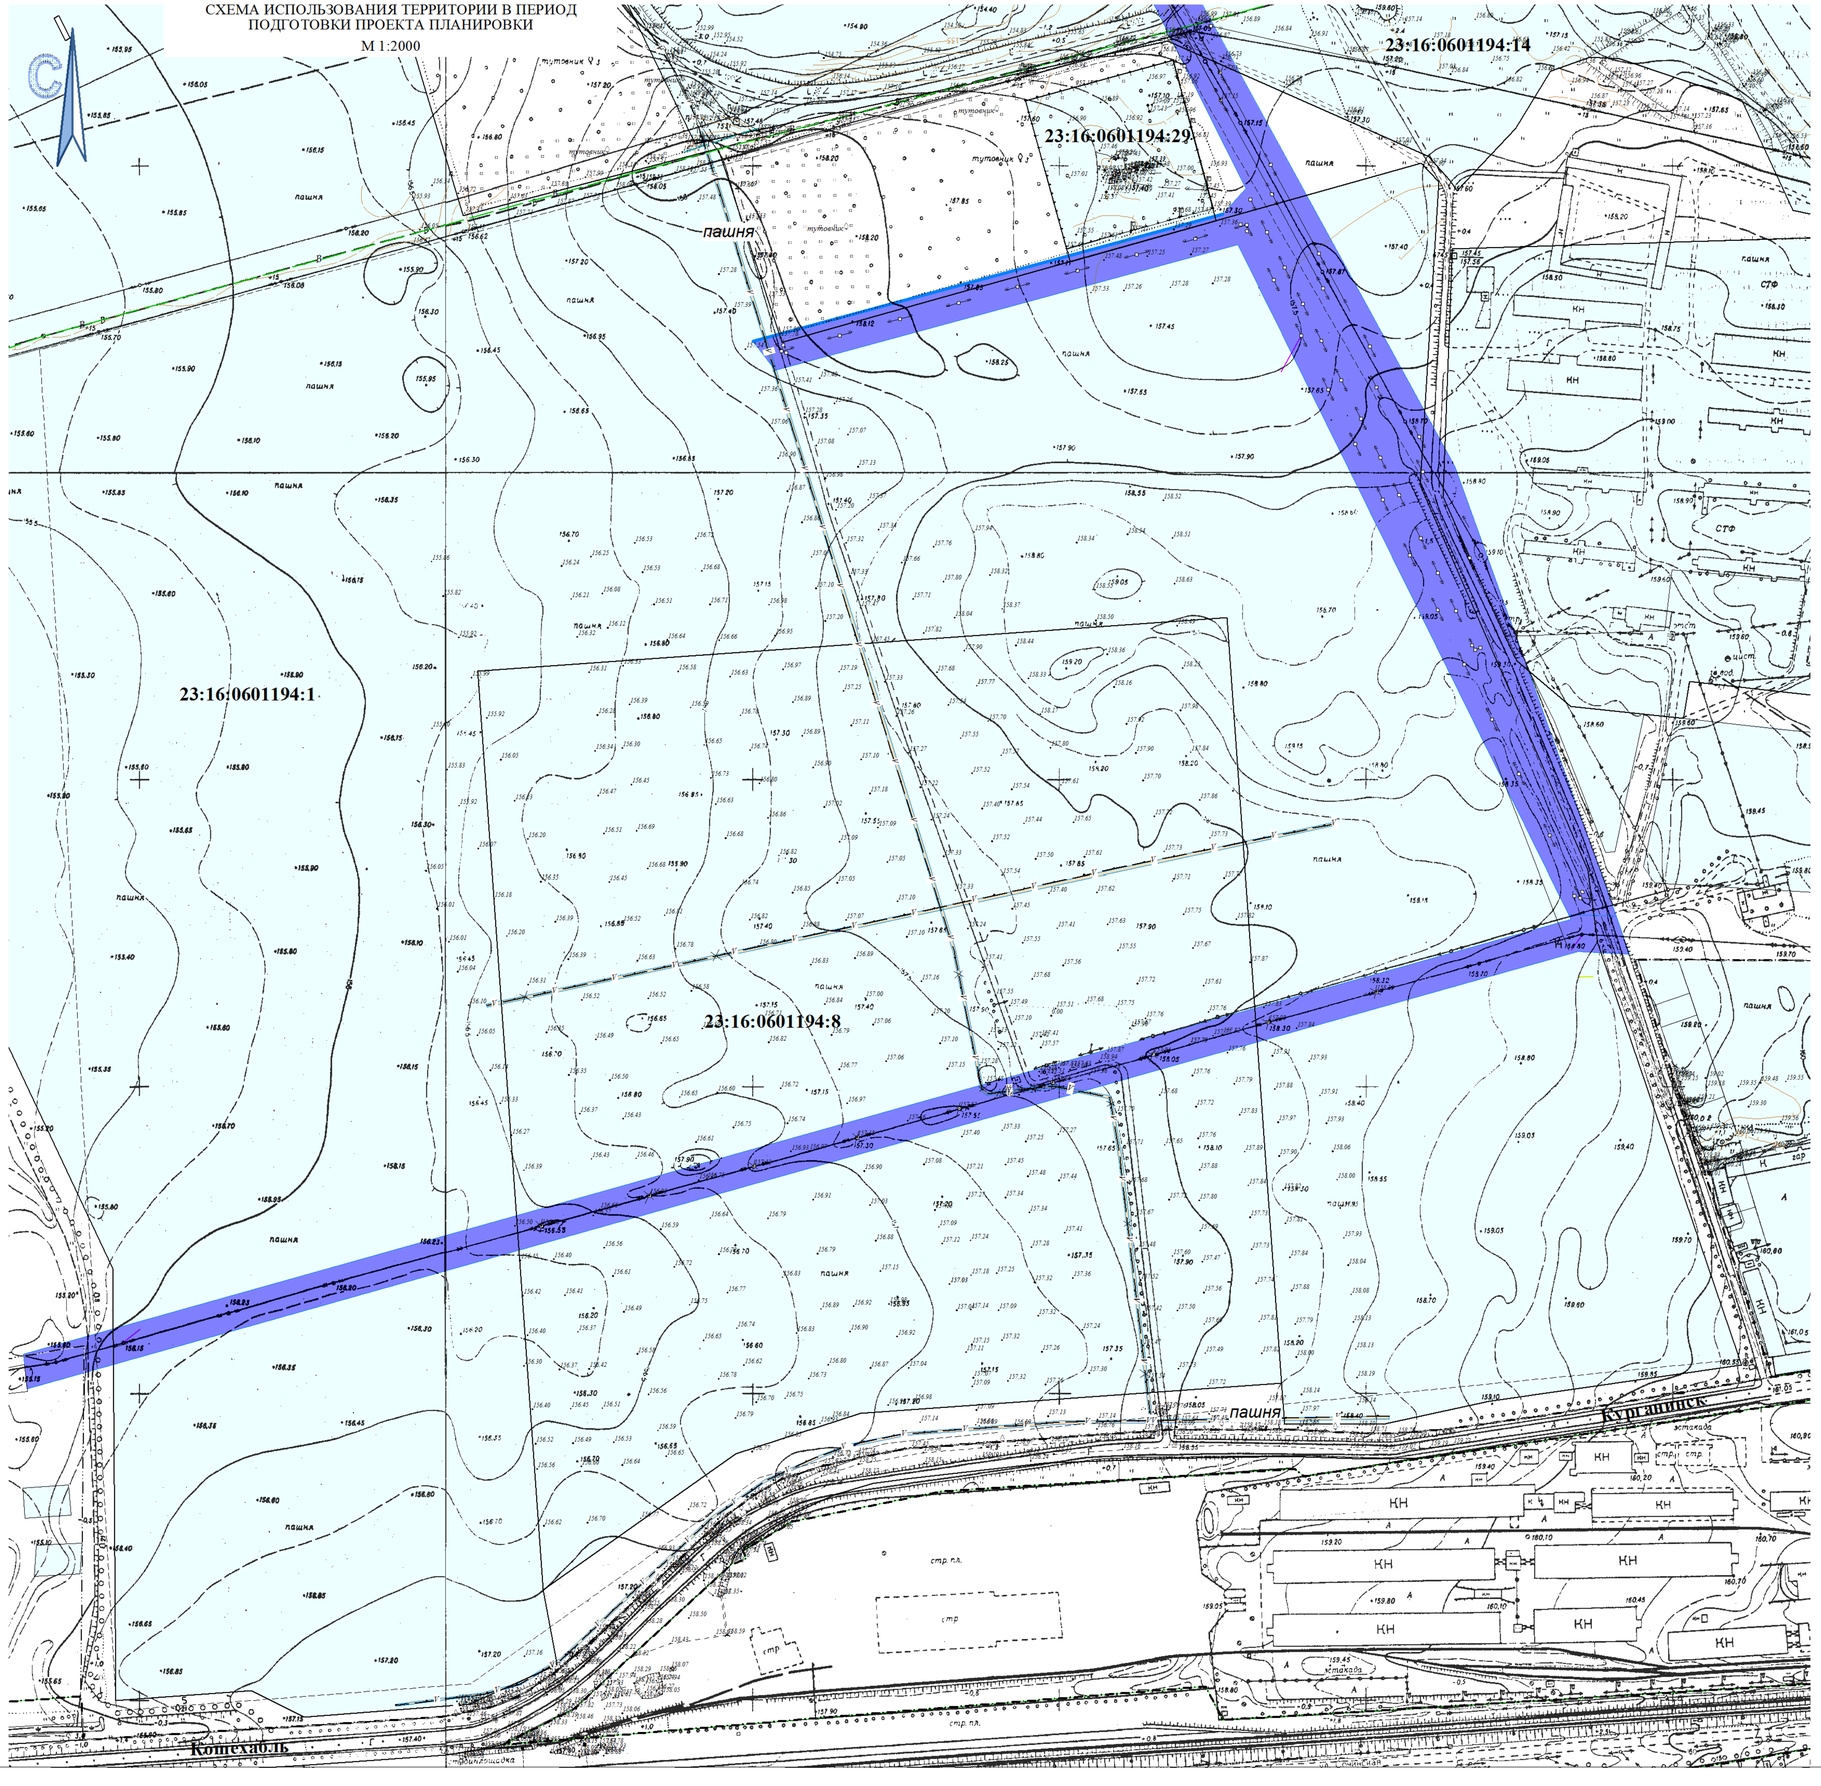

УСЛОВНЫЕ ОБОЗНАЧЕНИЯ

границы планировки

земельные участки, стоящие на кадастровом учёте

ОХРАННЫЕ ЗОНЫ

линии ВЛ-10 кВ

кабеля связи

ТРАНСПОРНАЯ ИНФРАСТРУКТУРА

A — улично-дорожная сеть с капитальным типом покрытия (сущест)

						Заказчик: Гриценко Михаил Иванович. ППТ МОП-1	
						Проект планировки части территории, ограниченной автодорогой Курганинск - Кошехабль, территорией свино-товарной фермы №1 ЗАО "Кавказ", с севера - зарослями тутовника, в городе Курганинске Курганинского городского поселения Курганинского	
Изм.	Кол.уч	Лист	№ док.	Подп.	Дата		
Директор		Тверезенко				Проект планировки территории	Стадия: ПД; Лист: 1; Листов:
Нач.отдела		Гаудутене					
ГАП		Куликова					
						Схема использования территории в период подготовки проекта планировки М 1:2000	МУП МО "АПЦ" г.Курганинск, 2016 год