СХЕМА ОРГАНИЗАЦИИ УЛИЧНО-ДОРОЖНОЙ СЕТИ И СХЕМА ДВИЖЕНИЯ ТРАНСПОРТА М 1:1000
СХЕМА РАЗВИТИЯ ИНЖЕНЕРНОГО ОБЕСПЕЧЕНИЯ ТЕРРИТОРИИ М 1:1000

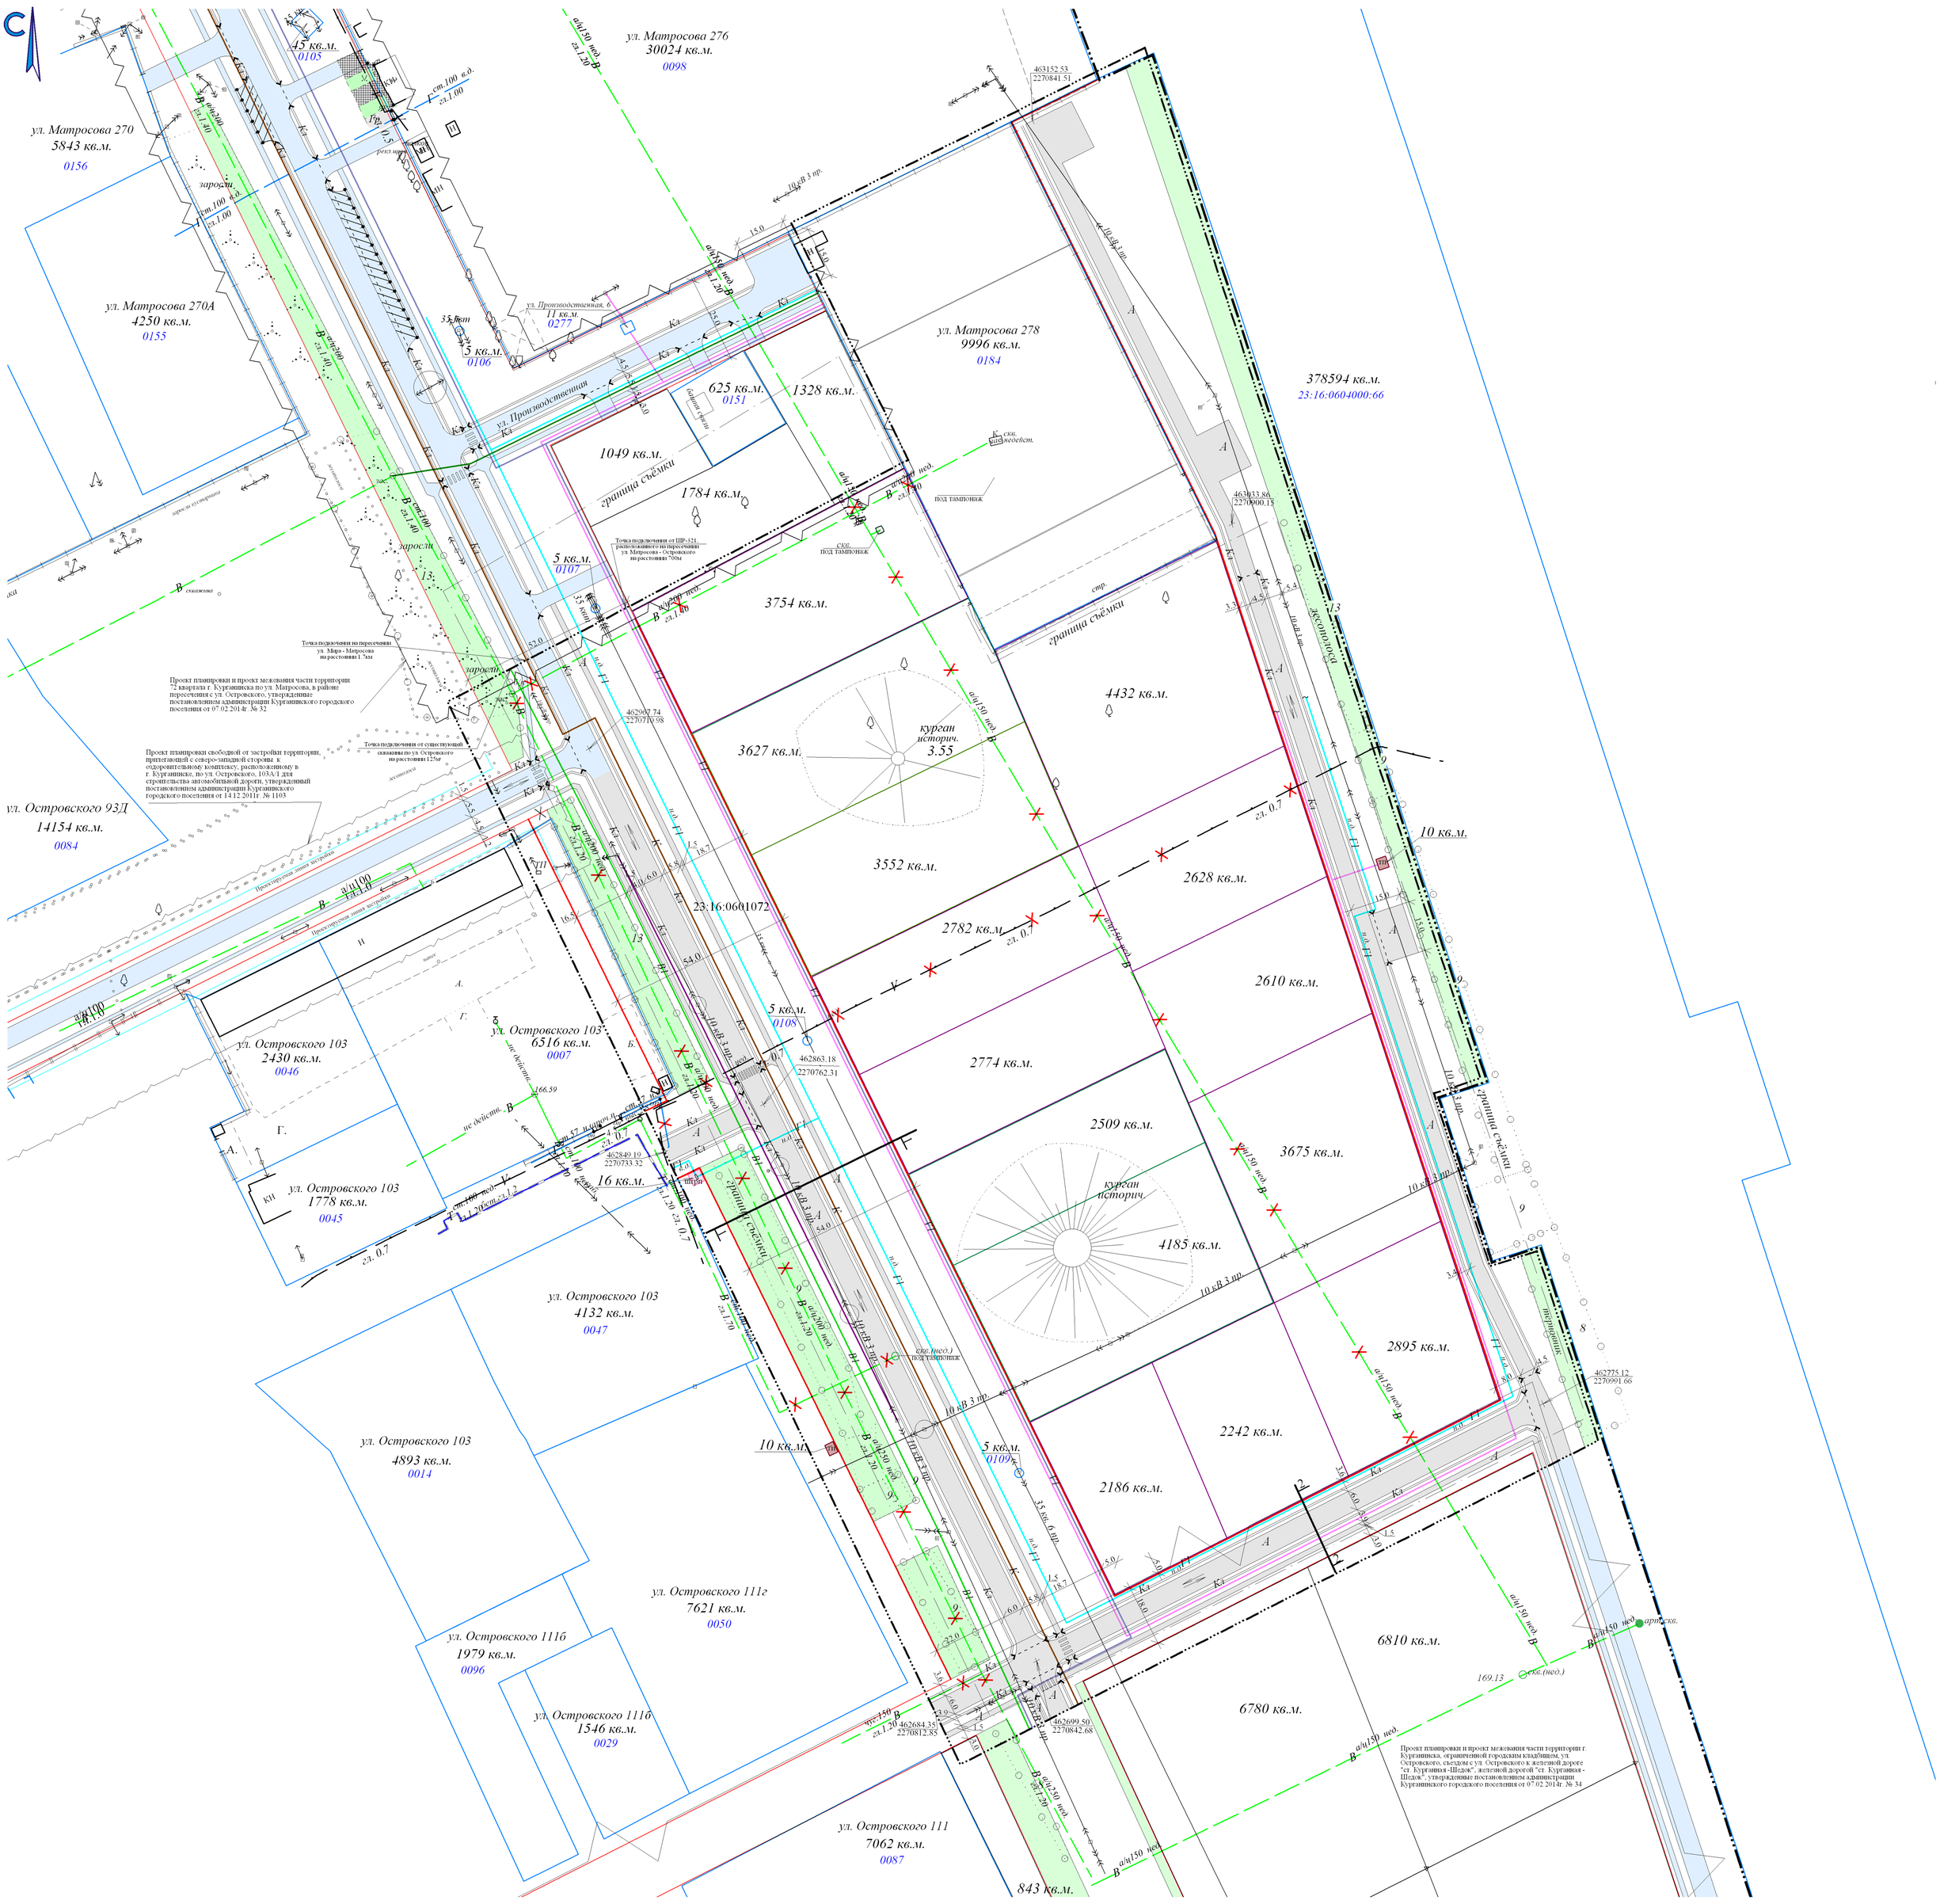

ПОПЕРЕЧНЫЙ ПРОФИЛЬ УЛИЧНО-ДОРОЖНОЙ СЕТИ
СЕЧЕНИЕ 1-1
М 1:200

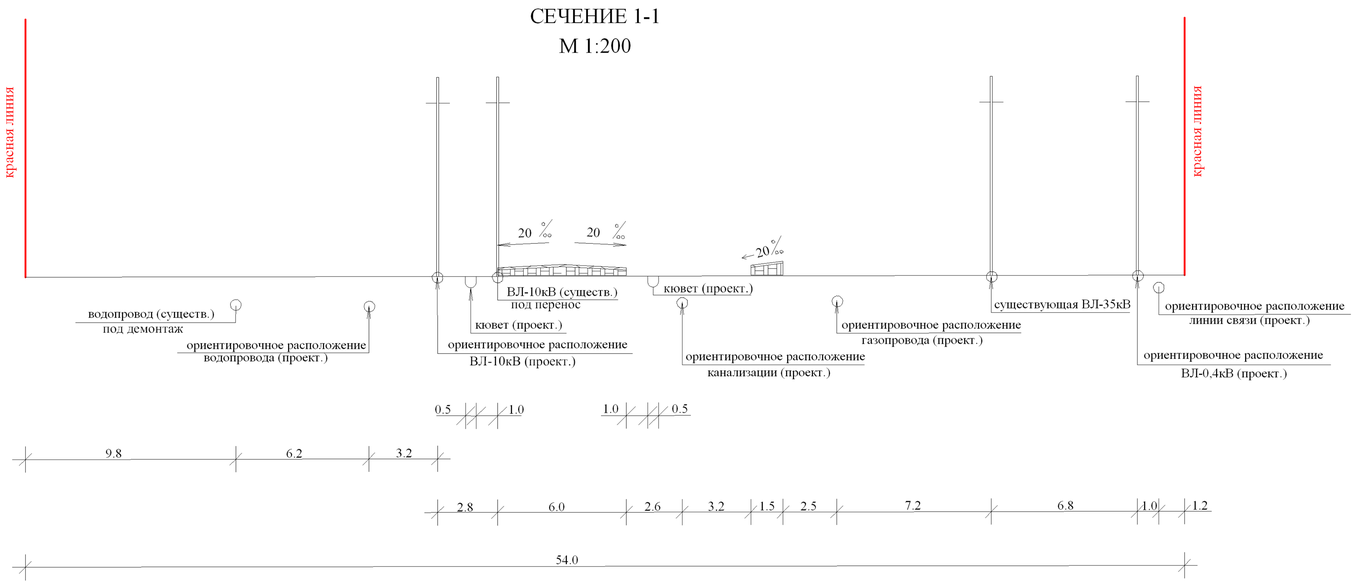

ПОПЕРЕЧНЫЙ ПРОФИЛЬ УЛИЧНО-ДОРОЖНОЙ СЕТИ
СЕЧЕНИЕ 2-2
М 1:200

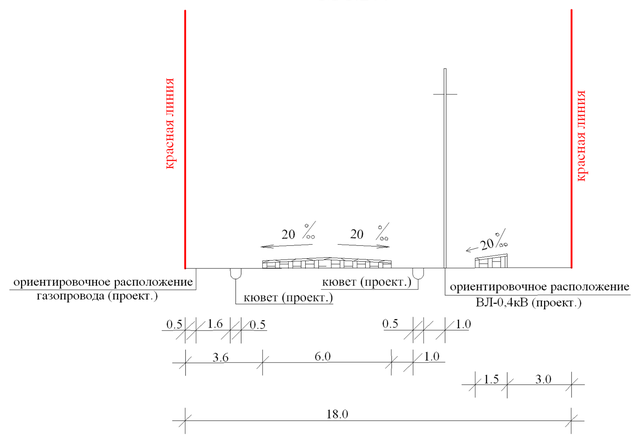

УСЛОВНЫЕ ОБОЗНАЧЕНИЯ:

- граница населённого пункта, граница кадастрового квартала;
- границы планировки;
- границы ранее выполненной планировки;
- красные линии;
- красные линии под перенос;
- проектируемые красные линии;
- ранее запроектированная улично-дорожная сеть;
- проектируемые дороги и тротуары;
- проектируемые кюветы;
- проектируемая водопропускная труба диаметром не менее 400мм;
- направление движения автотранспорта;
- ориентировочное расположение проектируемого газопровода;
- ориентировочное расположение проектируемого водопровода;
- ориентировочное расположение проектируемой ВЛ-0,4кВ;
- ориентировочное расположение проектируемой ВЛ-10кВ;
- ориентировочное расположение проектируемой линии связи;
- ориентировочное расположение проектируемой канализации;
- предлагаемое место размещения проектируемой ШГРП;
- предлагаемое место размещения проектируемых трансформаторных подстанций;
- существующий водопровод под демонтаж;
- существующая линия связи под демонтаж;
- существующий газопровод под демонтаж;
- существующие опоры ВЛ-10кВ под перенос;
- проектируемые зеленые насаждения санитарно-защитного назначения.

					Заказчик: Аргвлиани Джемали Гивич
					Проект планировки и проект межевания части территории 72 квартала города Курганинска, свободной от застройки, ограниченной ул. Производственной, земельным участком с кадастровым номером 23:16:0601072:98, железной дорогой "ст. Курганная - Шедок"
Изм.	Кол.	№ документа	Подпись	Дата	
Дир. АГЦ		С.В. Тверезенко			Проект планировки территории — Стадия: П; Лист: 4; Листов:
ГАП		Е.Г. Куликова			
Инж. АГЦ		В.Н. Коноплянко			Схема организации улично-дорожной сети и схема движения транспорта М 1:1000. Схема развития инженерного обеспечения территории М 1:1000
					МУП "АГЦ" г. Курганинск 2016г.