


ПРОЕКТ ПЛАНИРОВКИ И ПРОЕКТ МЕЖЕВАНИЯ
части территории свободной от застройки расположенной в западной части хутора Красное Поле
Курганинского городского поселения Курганинского района

ПРОЕКТ ПЛАНИРОВКИ ТЕРРИТОРИИ
Основная часть
План красных линий и разбивочный чертеж красных линий
М 1: 1 000

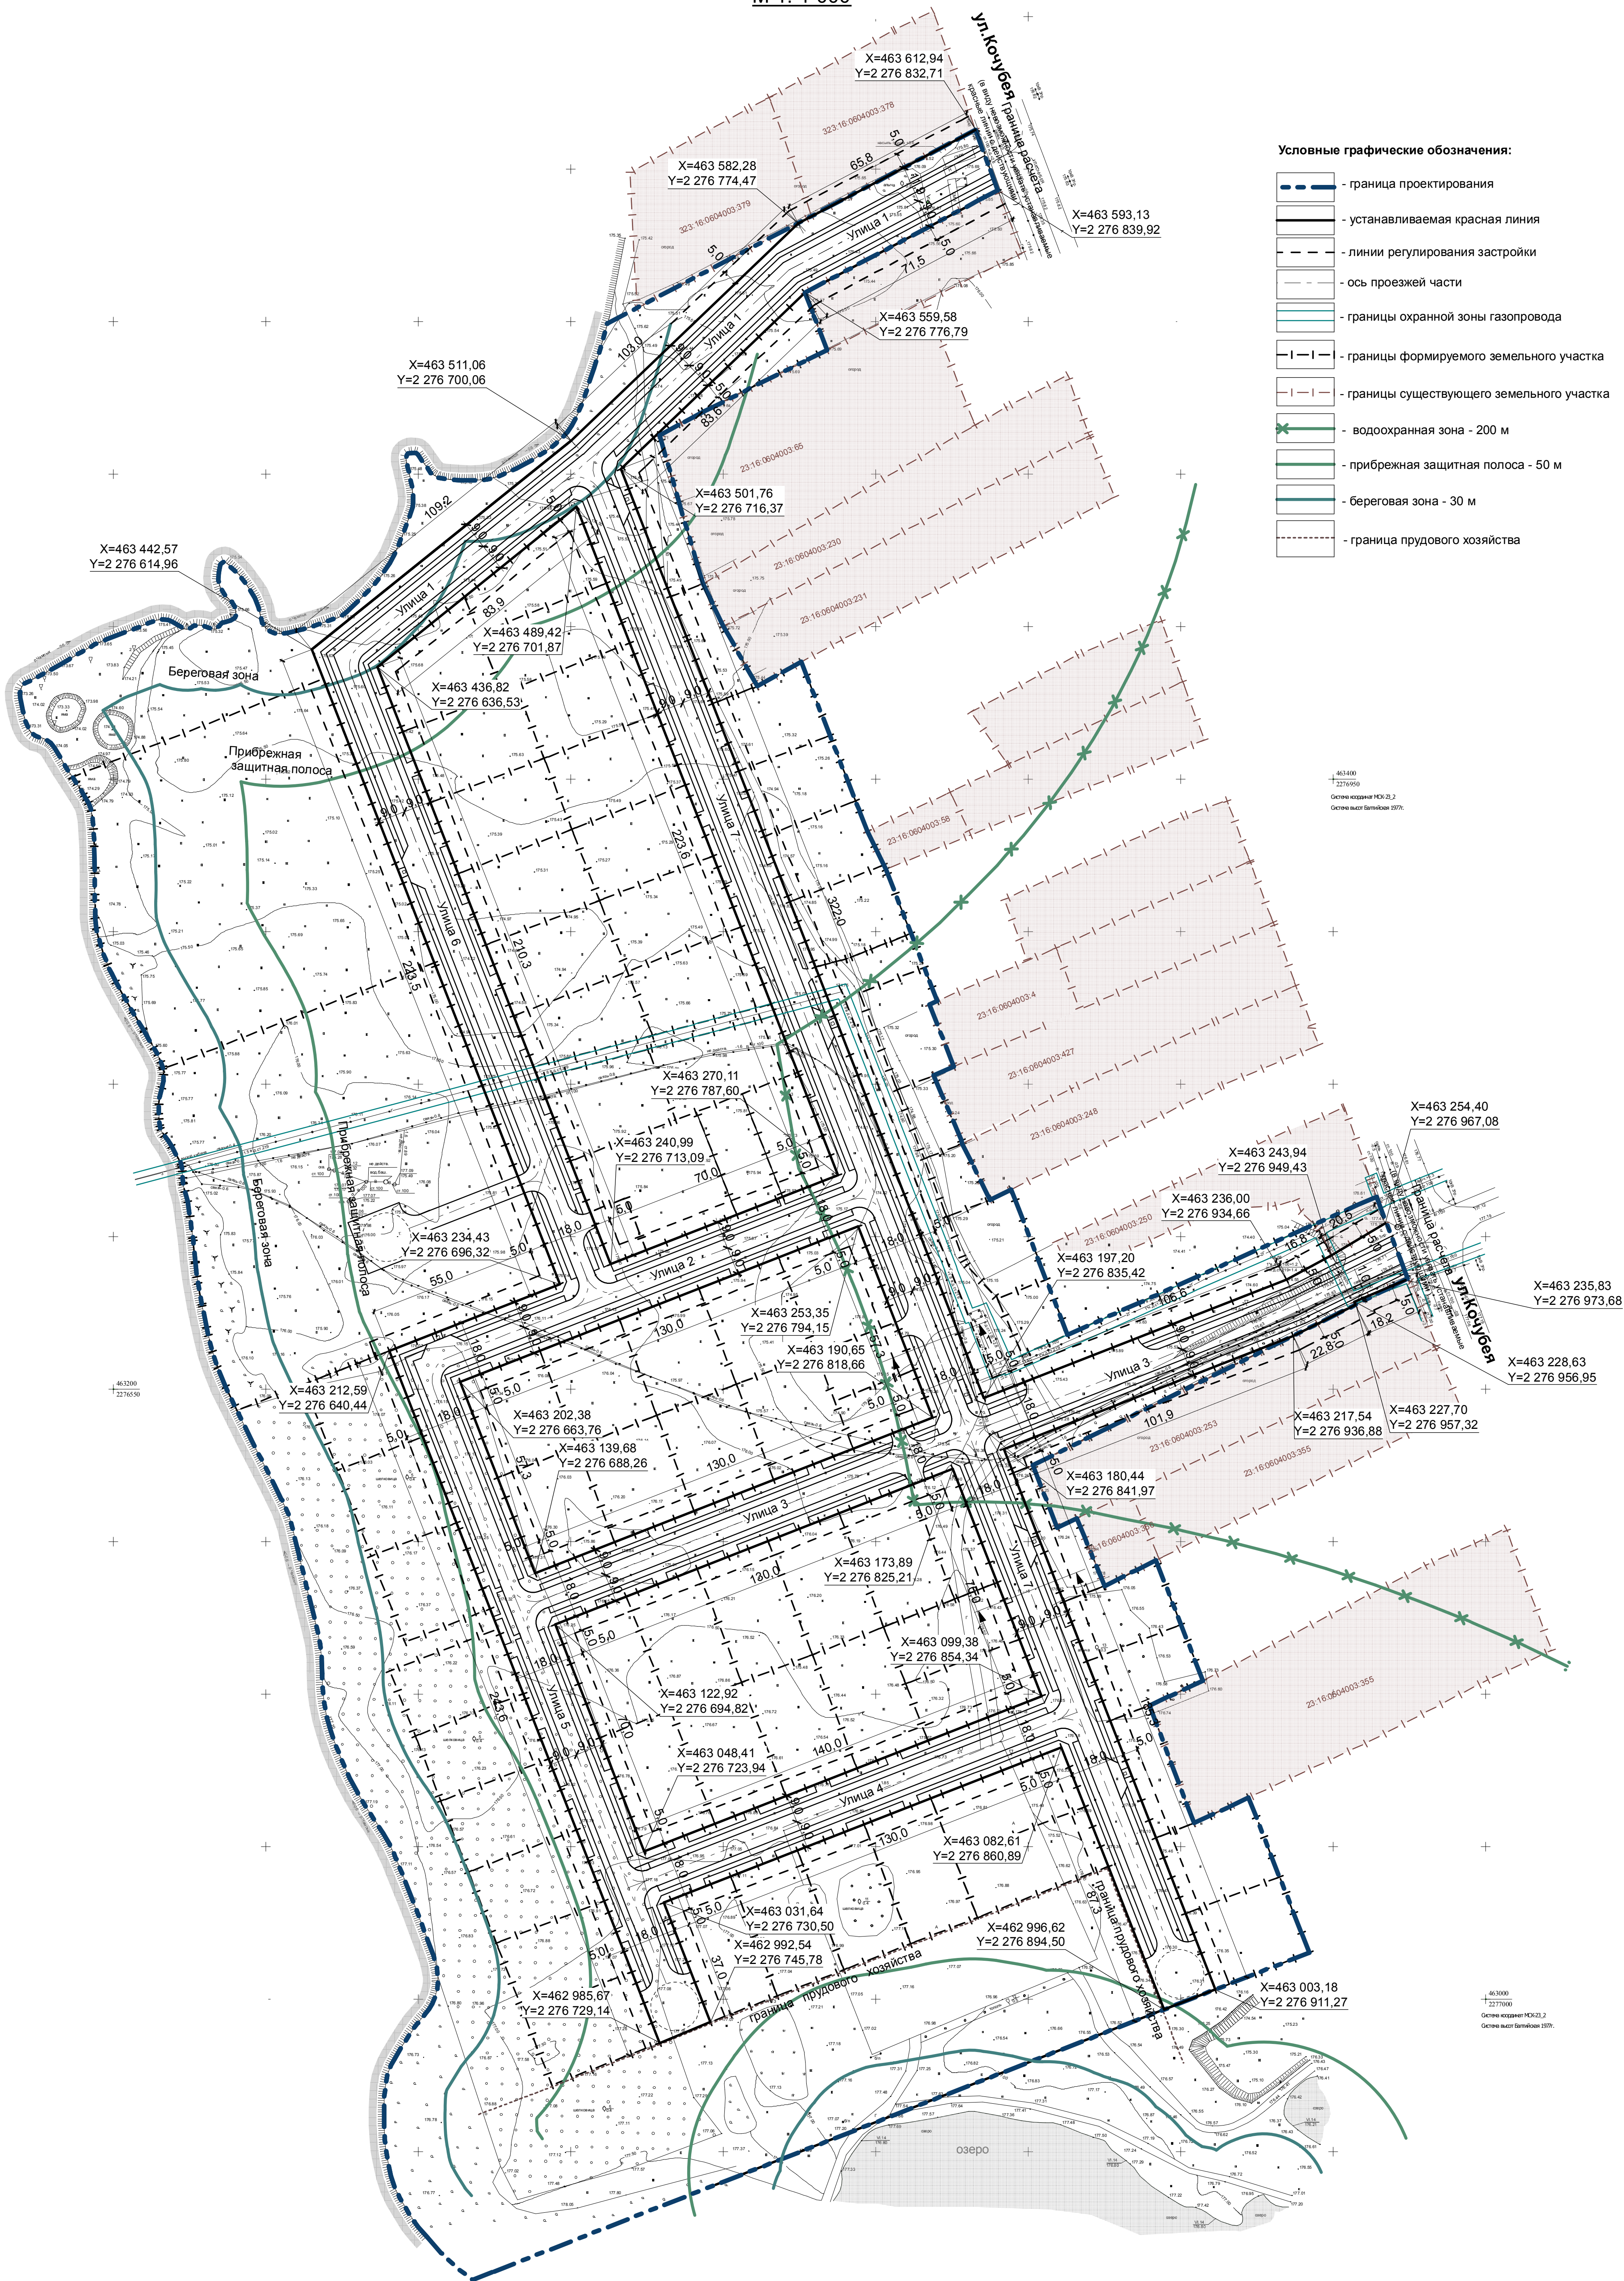

- Условные графические обозначения:
- граница проектирования
 - устанавливаемая красная линия
 - линии регулирования застройки
 - ось проезжей части
 - границы охранной зоны газопровода
 - границы формируемого земельного участка
 - границы существующего земельного участка
 - водоохранная зона - 200 м
 - прибрежная защитная полоса - 50 м
 - береговая зона - 30 м
 - граница прудового хозяйства

Примечания:
1. Геодезические работы по созданию топографического плана М 1:500, на земельный участок площадью 13 га, расположенный в западной части хутора Красное Поле Курганского городского поселения Краснодарского края, ограниченного с запада рекой Чамлык, с востока улицами 40 лет Октября и Кочубя выполнены «Компания ГЕРОС», 2014г.
2. Согласно Правилам землепользования и застройки Курганинского городского поселения Курганинского района (утв. решением Совета Курганинского городского поселения Курганинского района от 18.04.2013 г. № 363):
- отступы от устанавливаемых красных линий (линии регулирования застройки) территориальной зоны Ж-2 (зона индивидуальной жилой застройки и личного подсобного хозяйства) приняты - 5,0 м от границ улиц местного значения.
3. Разбивочный чертеж красных линий выполнен в соответствии с инструкцией о порядке проектирования и установления красных линий в гордах и сельских поселениях РВ (РДС 30-201-98).

А - 30.653 - 14 ППТ.ОЧП					
Администрация Курганинского городского поселения Курганинского района					
Изм.	Кол.уч.	Лист	Издок.	Подпись	Дата
ГАП	Гребенщиков	10.14			
Н/контроль	Чернова				
Разработал	Лукичева				
Проверил	Пудова				
Проект планировки и проект межевания части территории свободной от застройки расположенной в западной части хутора Красное Поле Курганинского городского поселения Курганинского района					
План красных линий и разбивочный чертеж красных линий М 1: 1 000					
Стадия				Лист	Листов
П				1.1	
АРХИ					
Формат 610x900					