


ПРОЕКТ ПЛАНИРОВКИ И ПРОЕКТ МЕЖЕВАНИЯ
части территории свободной от застройки расположенной в западной части хутора Красное Поле
Курганинского городского поселения Курганинского района

ПРОЕКТ ПЛАНИРОВКИ
Материалы по обоснованию проекта
Схема вертикальной планировки и инженерной подготовки территории
М 1: 1 000

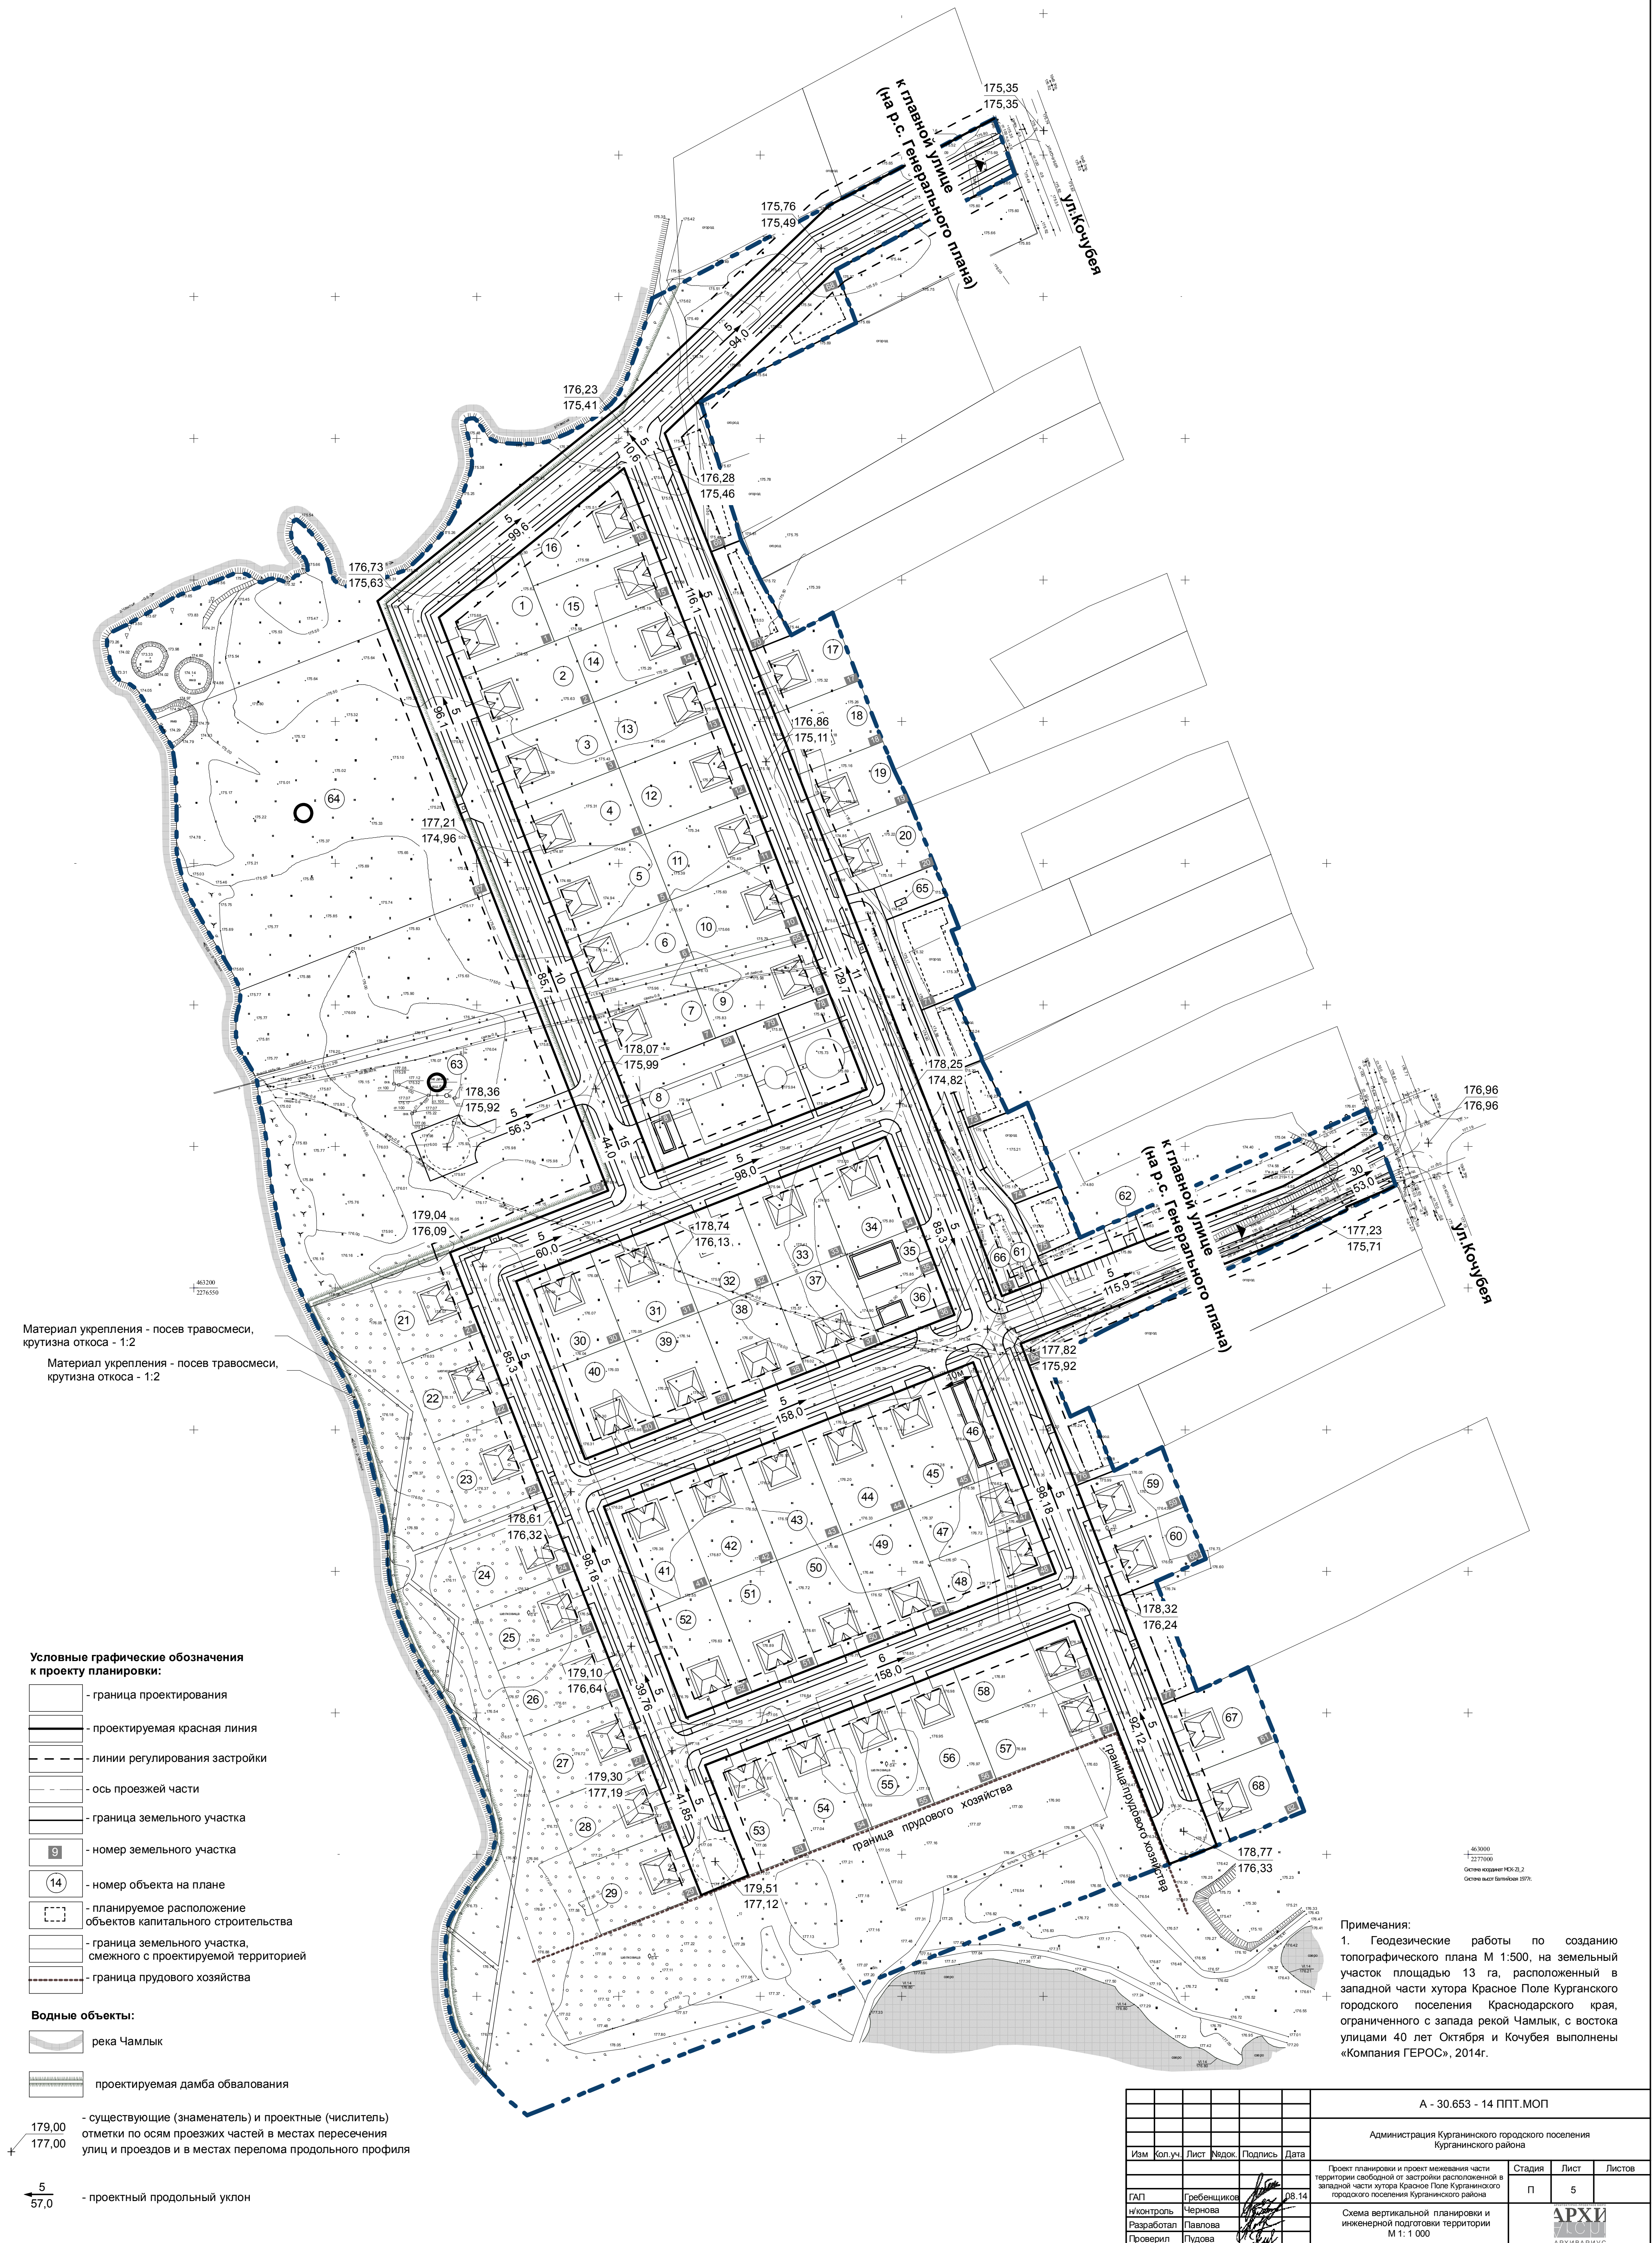

Материал укрепления - посев травосмеси,
крутизна откоса - 1:2

Материал укрепления - посев травосмеси,
крутизна откоса - 1:2

- Условные графические обозначения
к проекту планировки:
- граница проектирования
 - проектируемая красная линия
 - линии регулирования застройки
 - ось проезжей части
 - граница земельного участка
 - номер земельного участка
 - номер объекта на плане
 - планируемое расположение объектов капитального строительства
 - граница земельного участка, смежного с проектируемой территорией
 - граница прудового хозяйства

- Водные объекты:
- река Чамлык
 - проектируемая дамба обвалования

- существующие (знаменатель) и проектные (числитель)
отметки по осям проезжих частей в местах пересечения
улиц и проездов и в местах перепада продольного профиля

5
57,0 - проектный продольный уклон

Примечания:
1. Геодезические работы по созданию
топографического плана М 1:500, на земельный
участок площадью 13 га, расположенный в
западной части хутора Красное Поле Курганинского
городского поселения Краснодарского края,
ограниченного с запада рекой Чамлык, с востока
улицами 40 лет Октября и Кочубя выполнены
«Компанией ГЕРОС», 2014г.

А - 30.653 - 14 ППТ.МОП				
Администрация Курганинского городского поселения Курганинского района				
Изм.	Коп.уч.	Лист	Недок.	Подпись
ГАП	Гребенников	08.14		
Удобритель	Чернова			
Разработал	Павлова			
Проверил	Пудова			
Проект планировки и проект межевания части территории свободной от застройки расположенной в западной части хутора Красное Поле Курганинского городского поселения Курганинского района			Стадия	Лист
Схема вертикальной планировки и инженерной подготовки территории М 1: 1 000			П	5
АРХИТЕКТУРА			Формат 610x900	