СХЕМА ГРАНИЦ ЗОН С ОСОБЫМИ УСЛОВИЯМИ ИСПОЛЬЗОВАНИЯ ТЕРРИТОРИЙ
М 1:500

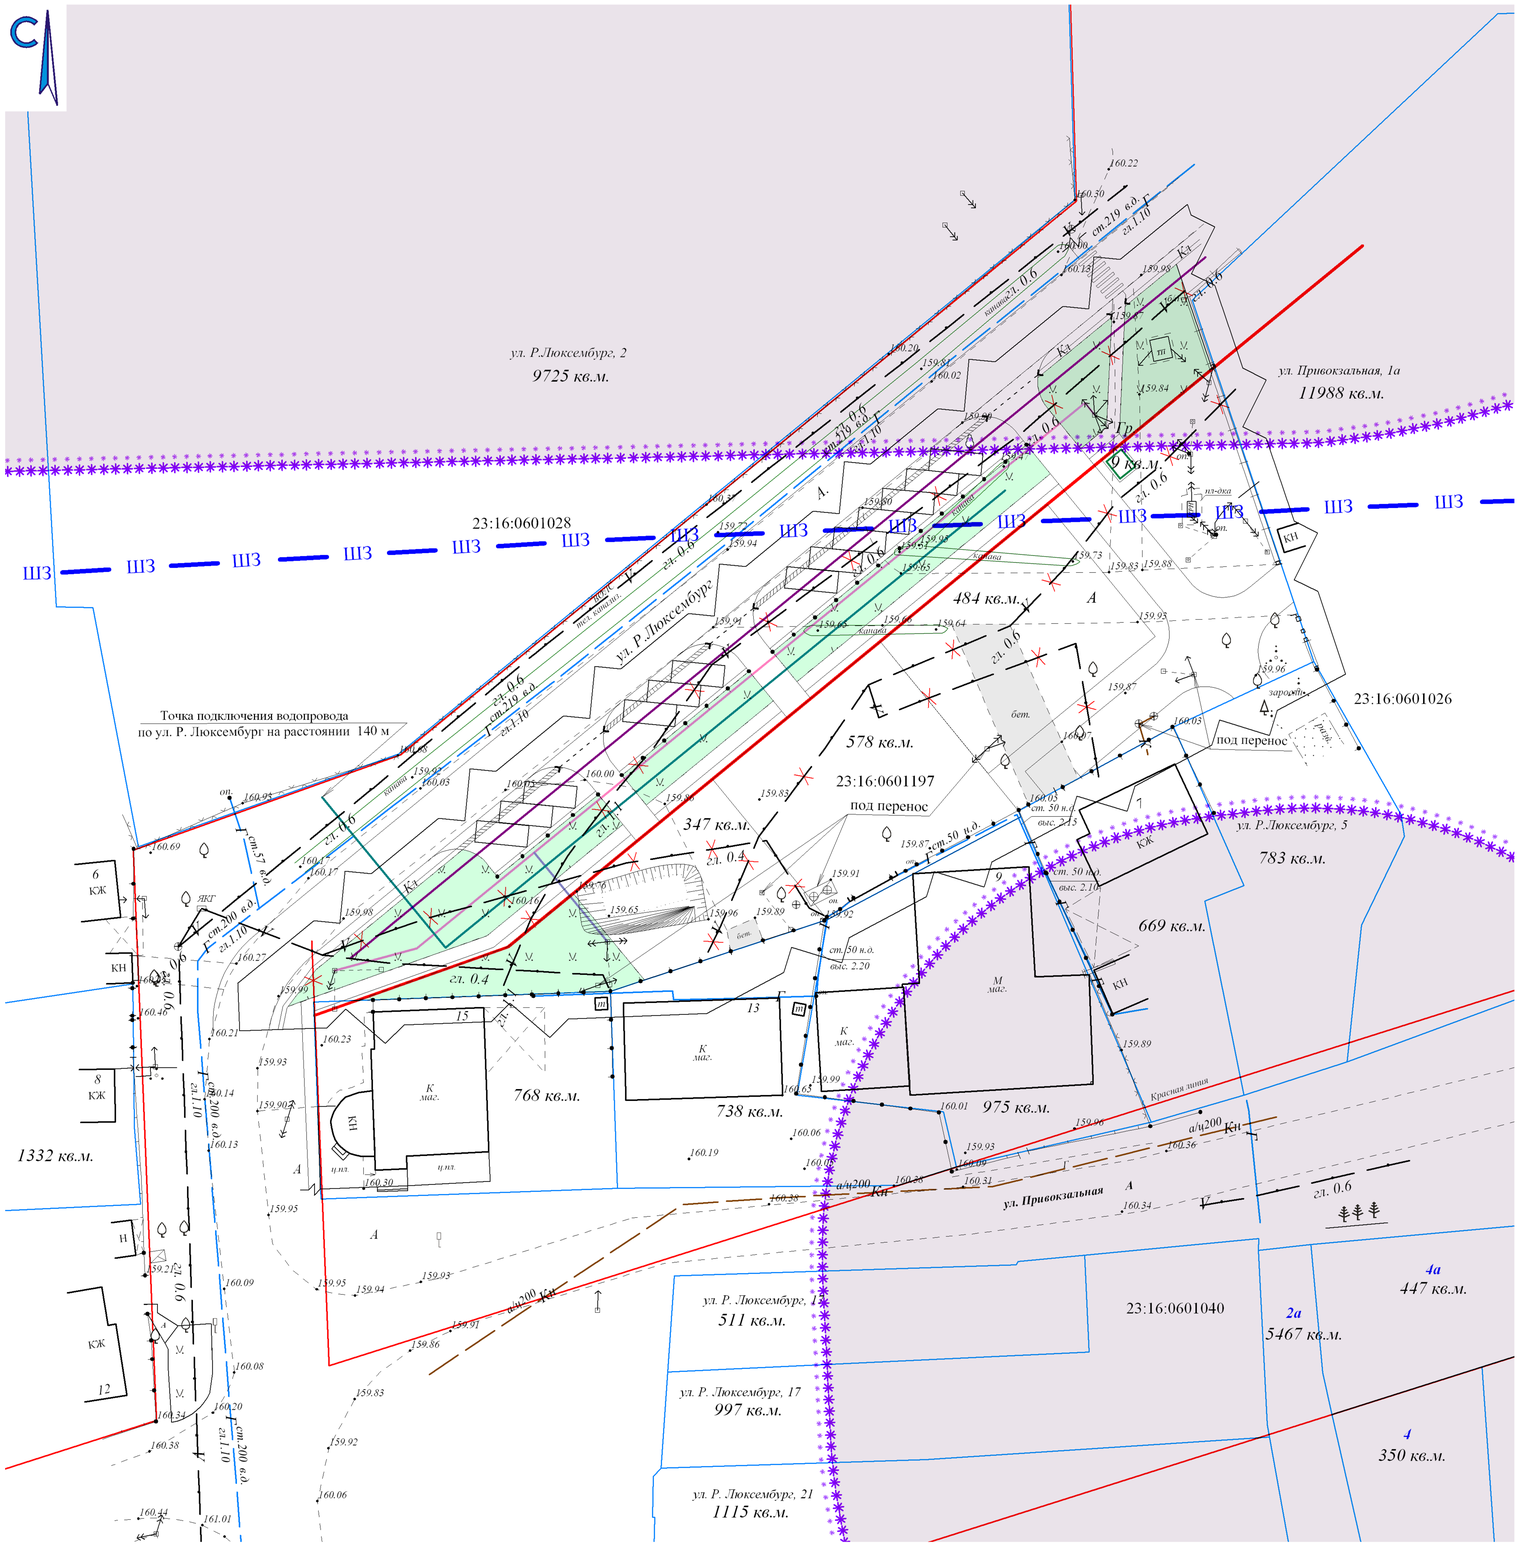

УСЛОВНЫЕ ОБОЗНАЧЕНИЯ:

- существующая красная линия;
- существующая красная линия под перенос;
- границы планировки;
- проектируемая красная линия;
- проектируемая клумба;
- санитарно-защитная зона предприятий;
- граница шумовой зоны железной дороги.

					Заказчик: Демочка Вадим Алексеевич
					Планировка части территории, расположенной в городе Курганинске, ограниченной улицами Привокзальной - Р. Люксембург - съездом к железной дороге филиала ОАО "Российские железные дороги" Белореченской дистанции пути - территорией ПК "Заготпром"
Изм	Кол.	№ документа	Подпись	Дата	
Дир. АГЦ		С.В. Тверезенко			Планировка территории
ГАП		Е.Г. Куликова			
Инж. АГЦ		В.Н. Коноплянко			Схема границ зон с особыми условиями использования территорий М 1:500

Стадия	Лист	Листов
П	6	

МУП "АГЦ"
г. Курганинск 2014г.