ЧЕРТЕЖ ПЛАНИРОВКИ ТЕРРИТОРИИ
М 1:500

Координаты проектируемых красных линий

№ точек	X	Y
1	463848.31	2268310.45
2	463856.18	2268332.55
3	463924.59	2268415.99

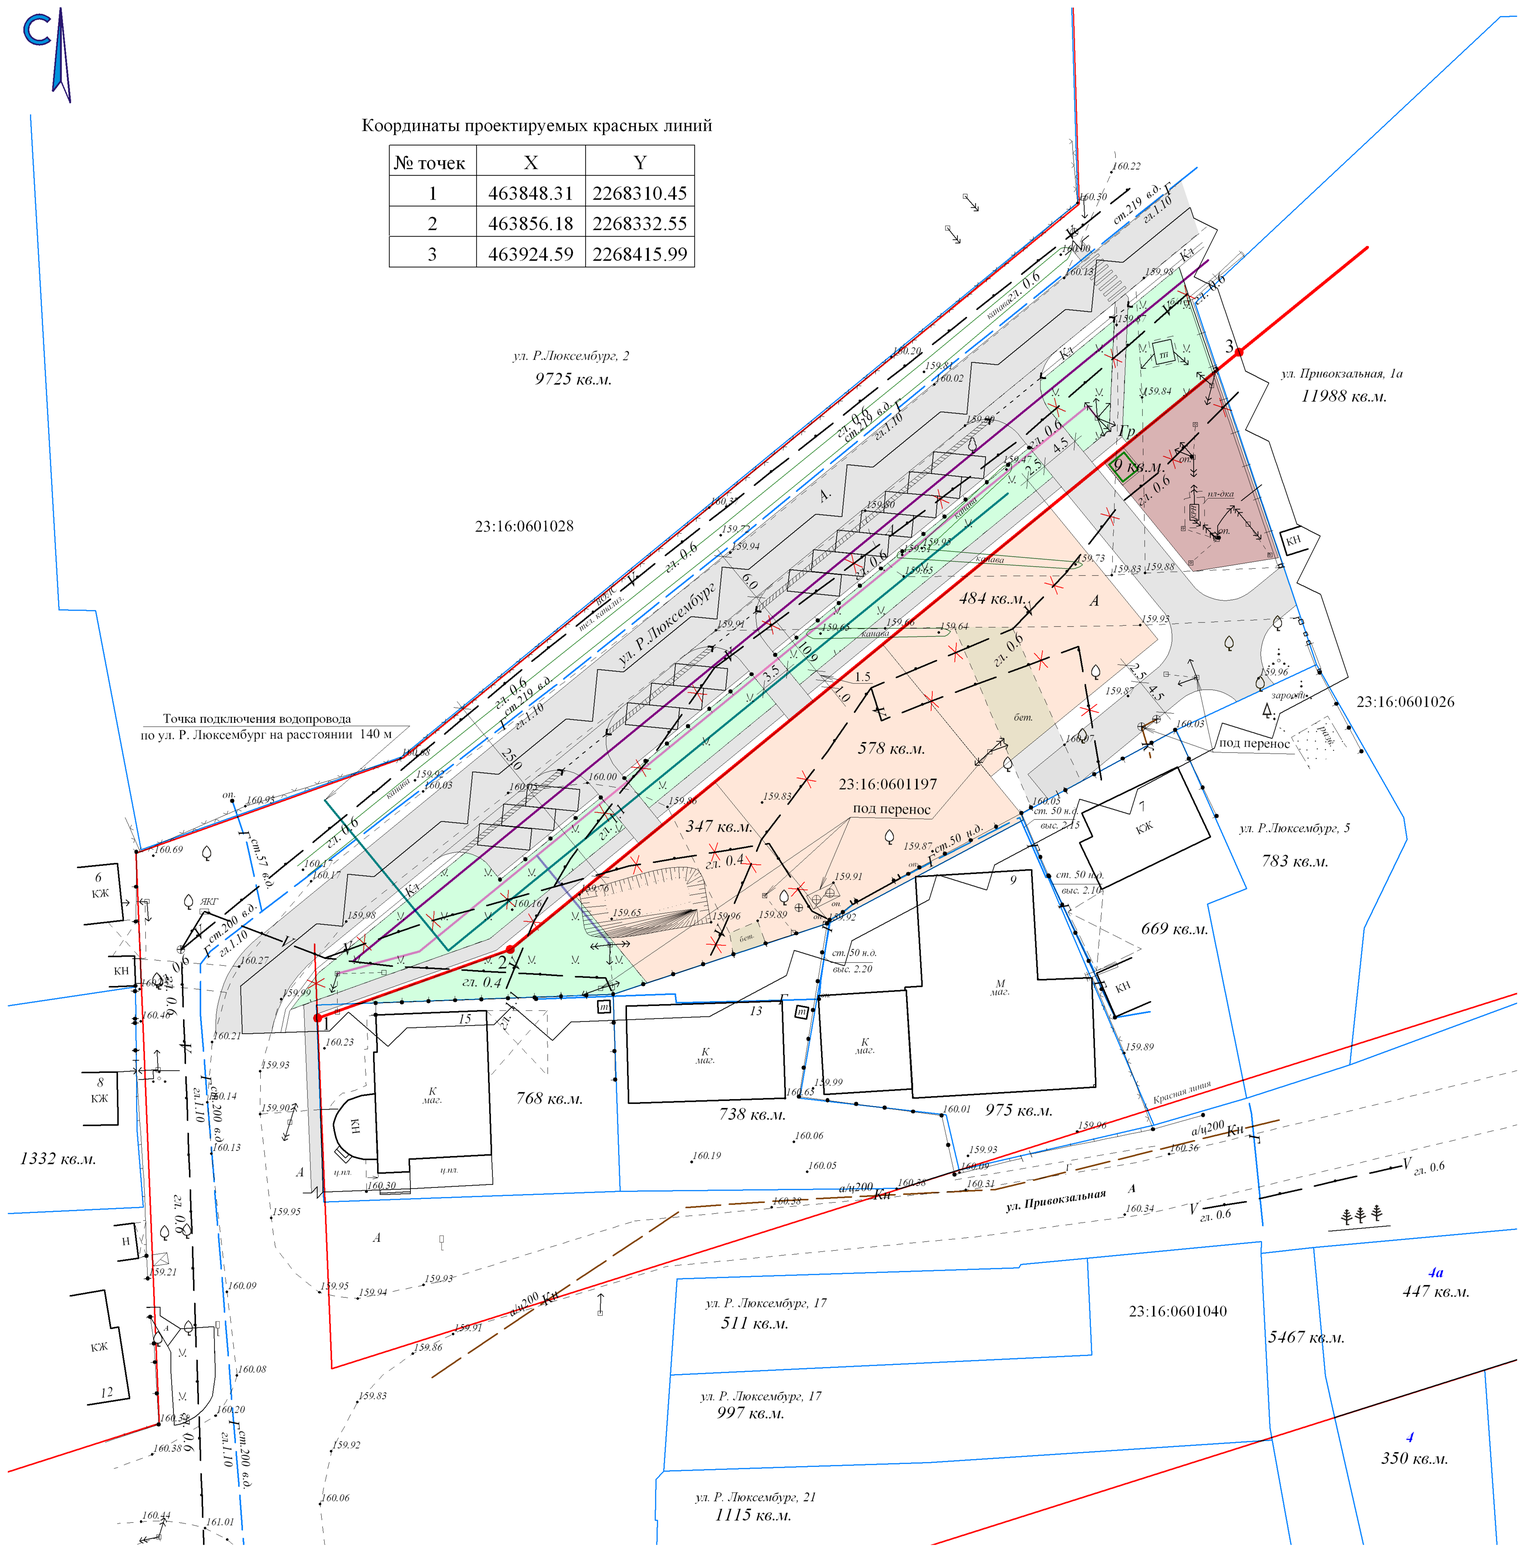

СОГЛАСОВАНО:

Глава Курганинского городского поселения Курганинского района
_____А.Н. Ворушилин
_____20___г.

Начальник управления архитектуры и градостроительства, главный архитектор администрации муниципального образования Курганинский район
_____А.Д. Гурнеев
_____20___г.

УСЛОВНЫЕ ОБОЗНАЧЕНИЯ:
- существующая красная линия;
- существующая красная линия под перенос;
- границы планировки;
- проектируемая красная линия;
- проектируемые дороги и тротуары;
- проектируемая парковка;
- проектируемый пешеходный переход;
- проектируемое ограждение;
- проектируемая клумба;
- проектируемые кюветы;
- проектируемая водопропускная труба диаметром не менее 400мм;
- проектируемый закрытый водоотводной лоток;
- существующая линия связи под перенос;
- ориентировочное расположение водопровода;
- ориентировочное расположение линии связи;
- ориентировочное расположение ВЛ-10кВ, ВЛ-0,4кВ совместного подвеса;
- ориентировочное расположение ВЛ-0,4кВ;
- предлагаемое место размещения трансформаторной подстанции на перспективу.

ЗОНА ПЛАНИРУЕМОГО РАЗМЕЩЕНИЯ:
- объектов торговли;
- объектов инженерной инфраструктуры.

Изм	Кол.	№ документа	Подпись	Дата	Заказчик: Демочка Вадим Алексеевич			
					Планировка части территории, расположенной в городе Курганинске, ограниченной улицами Привокзальной - Р. Люксембург - съездом к железной дороге филиала ОАО "Российские железные дороги" Белореченской дистанции пути - территорией ПК "Заготпром"			
Дир. АГЦ		С.В. Тверезенко			Планировка территории	Стадия	Лист	Листов
ГАП		Е.Г. Куликова				П	3	
Инж. АГЦ		В.Н. Коноплянко			Чертеж планировки территории М 1:500	МУП "АГЦ" г. Курганинск 2014г.		