ЧЕРТЕЖ ПЛАНИРОВКИ ТЕРРИТОРИИ
М 1:500

СОГЛАСОВАНО:

Глава Курганинского городского поселения Курганинского района
_____А.Н. Ворушилин
_____2014г.

Начальник управления архитектуры и градостроительства, главный архитектор администрации муниципального образования Курганинский район
_____А.Д. Гурнеев
_____2014г.

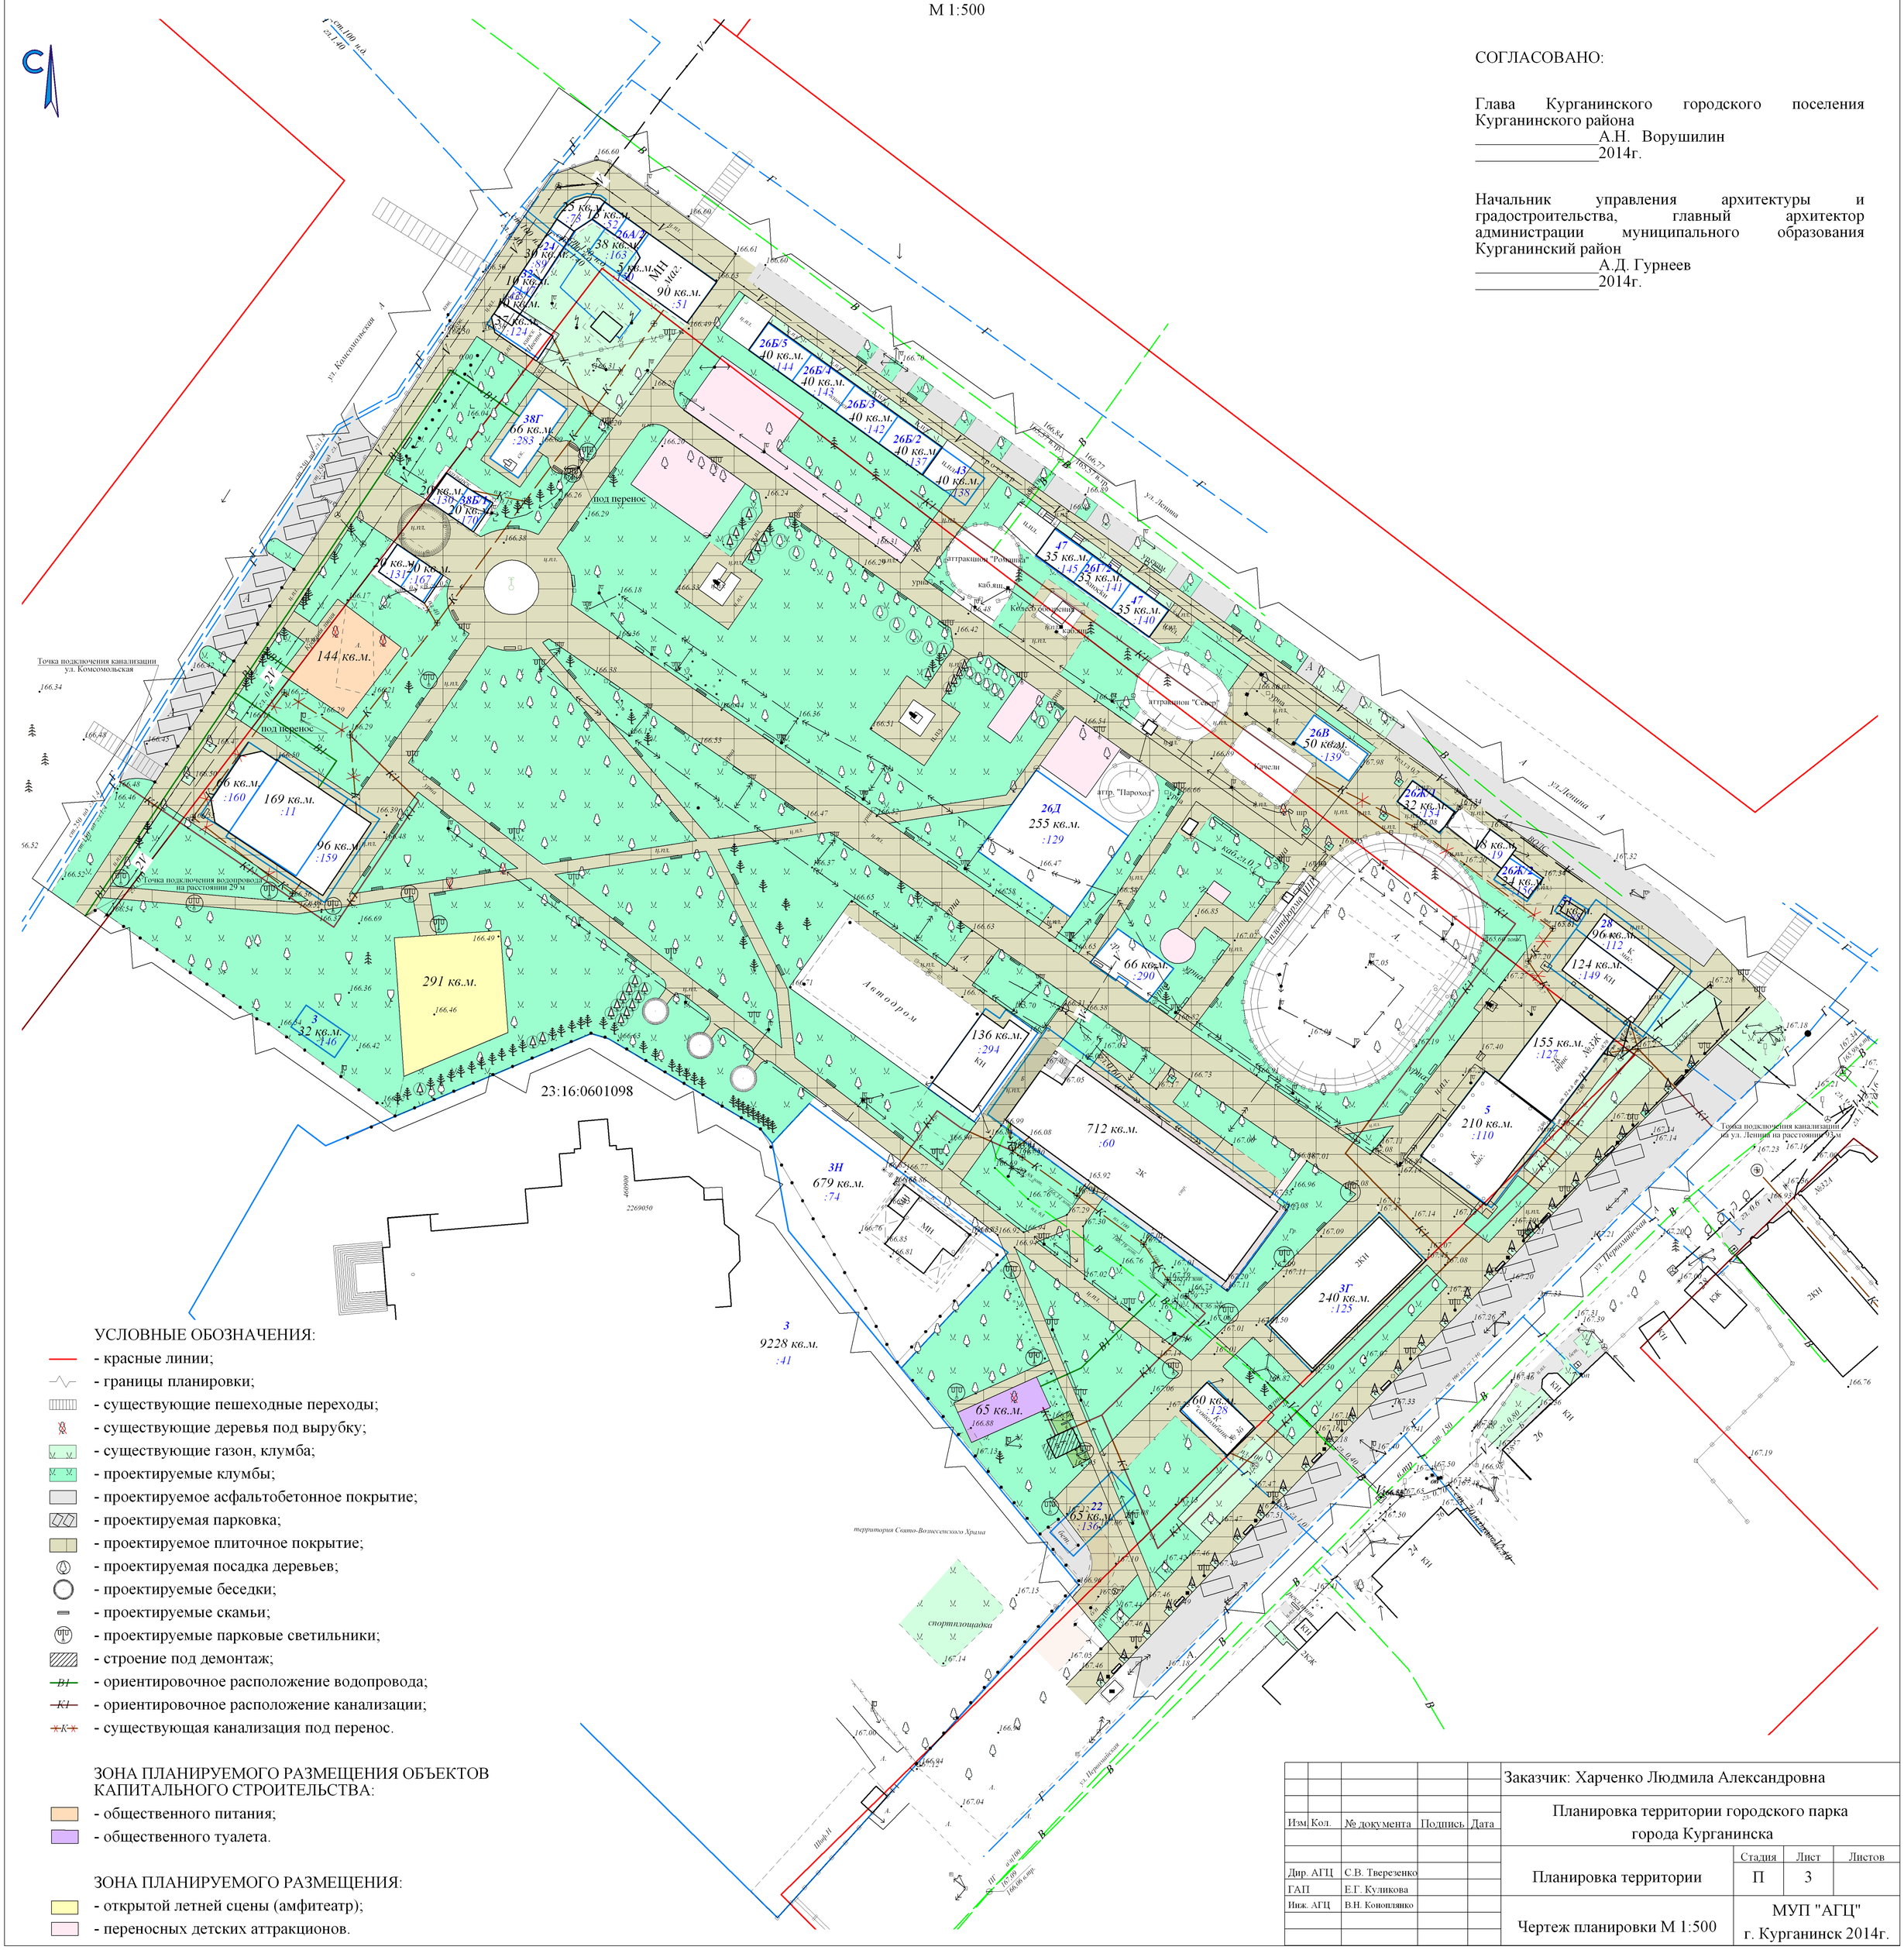

УСЛОВНЫЕ ОБОЗНАЧЕНИЯ:

- красные линии;
- границы планировки;
- существующие пешеходные переходы;
- существующие деревья под вырубку;
- существующие газон, клумба;
- проектируемые клумбы;
- проектируемое асфальтобетонное покрытие;
- проектируемая парковка;
- проектируемое плиточное покрытие;
- проектируемая посадка деревьев;
- проектируемые беседки;
- проектируемые скамьи;
- проектируемые парковые светильники;
- строение под демонтаж;
- ВП - ориентировочное расположение водопровода;
- КП - ориентировочное расположение канализации;
- К - существующая канализация под перенос.

ЗОНА ПЛАНИРУЕМОГО РАЗМЕЩЕНИЯ ОБЪЕКТОВ КАПИТАЛЬНОГО СТРОИТЕЛЬСТВА:

- общественного питания;
- общественного туалета.

ЗОНА ПЛАНИРУЕМОГО РАЗМЕЩЕНИЯ:

- открытой летней сцены (амфитеатр);
- переносных детских аттракционов.

					Заказчик: Харченко Людмила Александровна
Изм.	Кол.	№ документа	Подпись	Дата	Планировка территории городского парка города Курганинска
Дир. АГЦ		С.В. Тверезенко			Планировка территории — Стадия: П; Лист: 3; Листов:
ГАП		Е.Г. Куликова			
Инж. АГЦ		В.Н. Коноплянко			Чертеж планировки М 1:500 — МУП "АГЦ" г. Курганинск 2014г.