СХЕМА ВЕРТИКАЛЬНОЙ ПЛАНИРОВКИ ТЕРРИТОРИИ
М 1:500

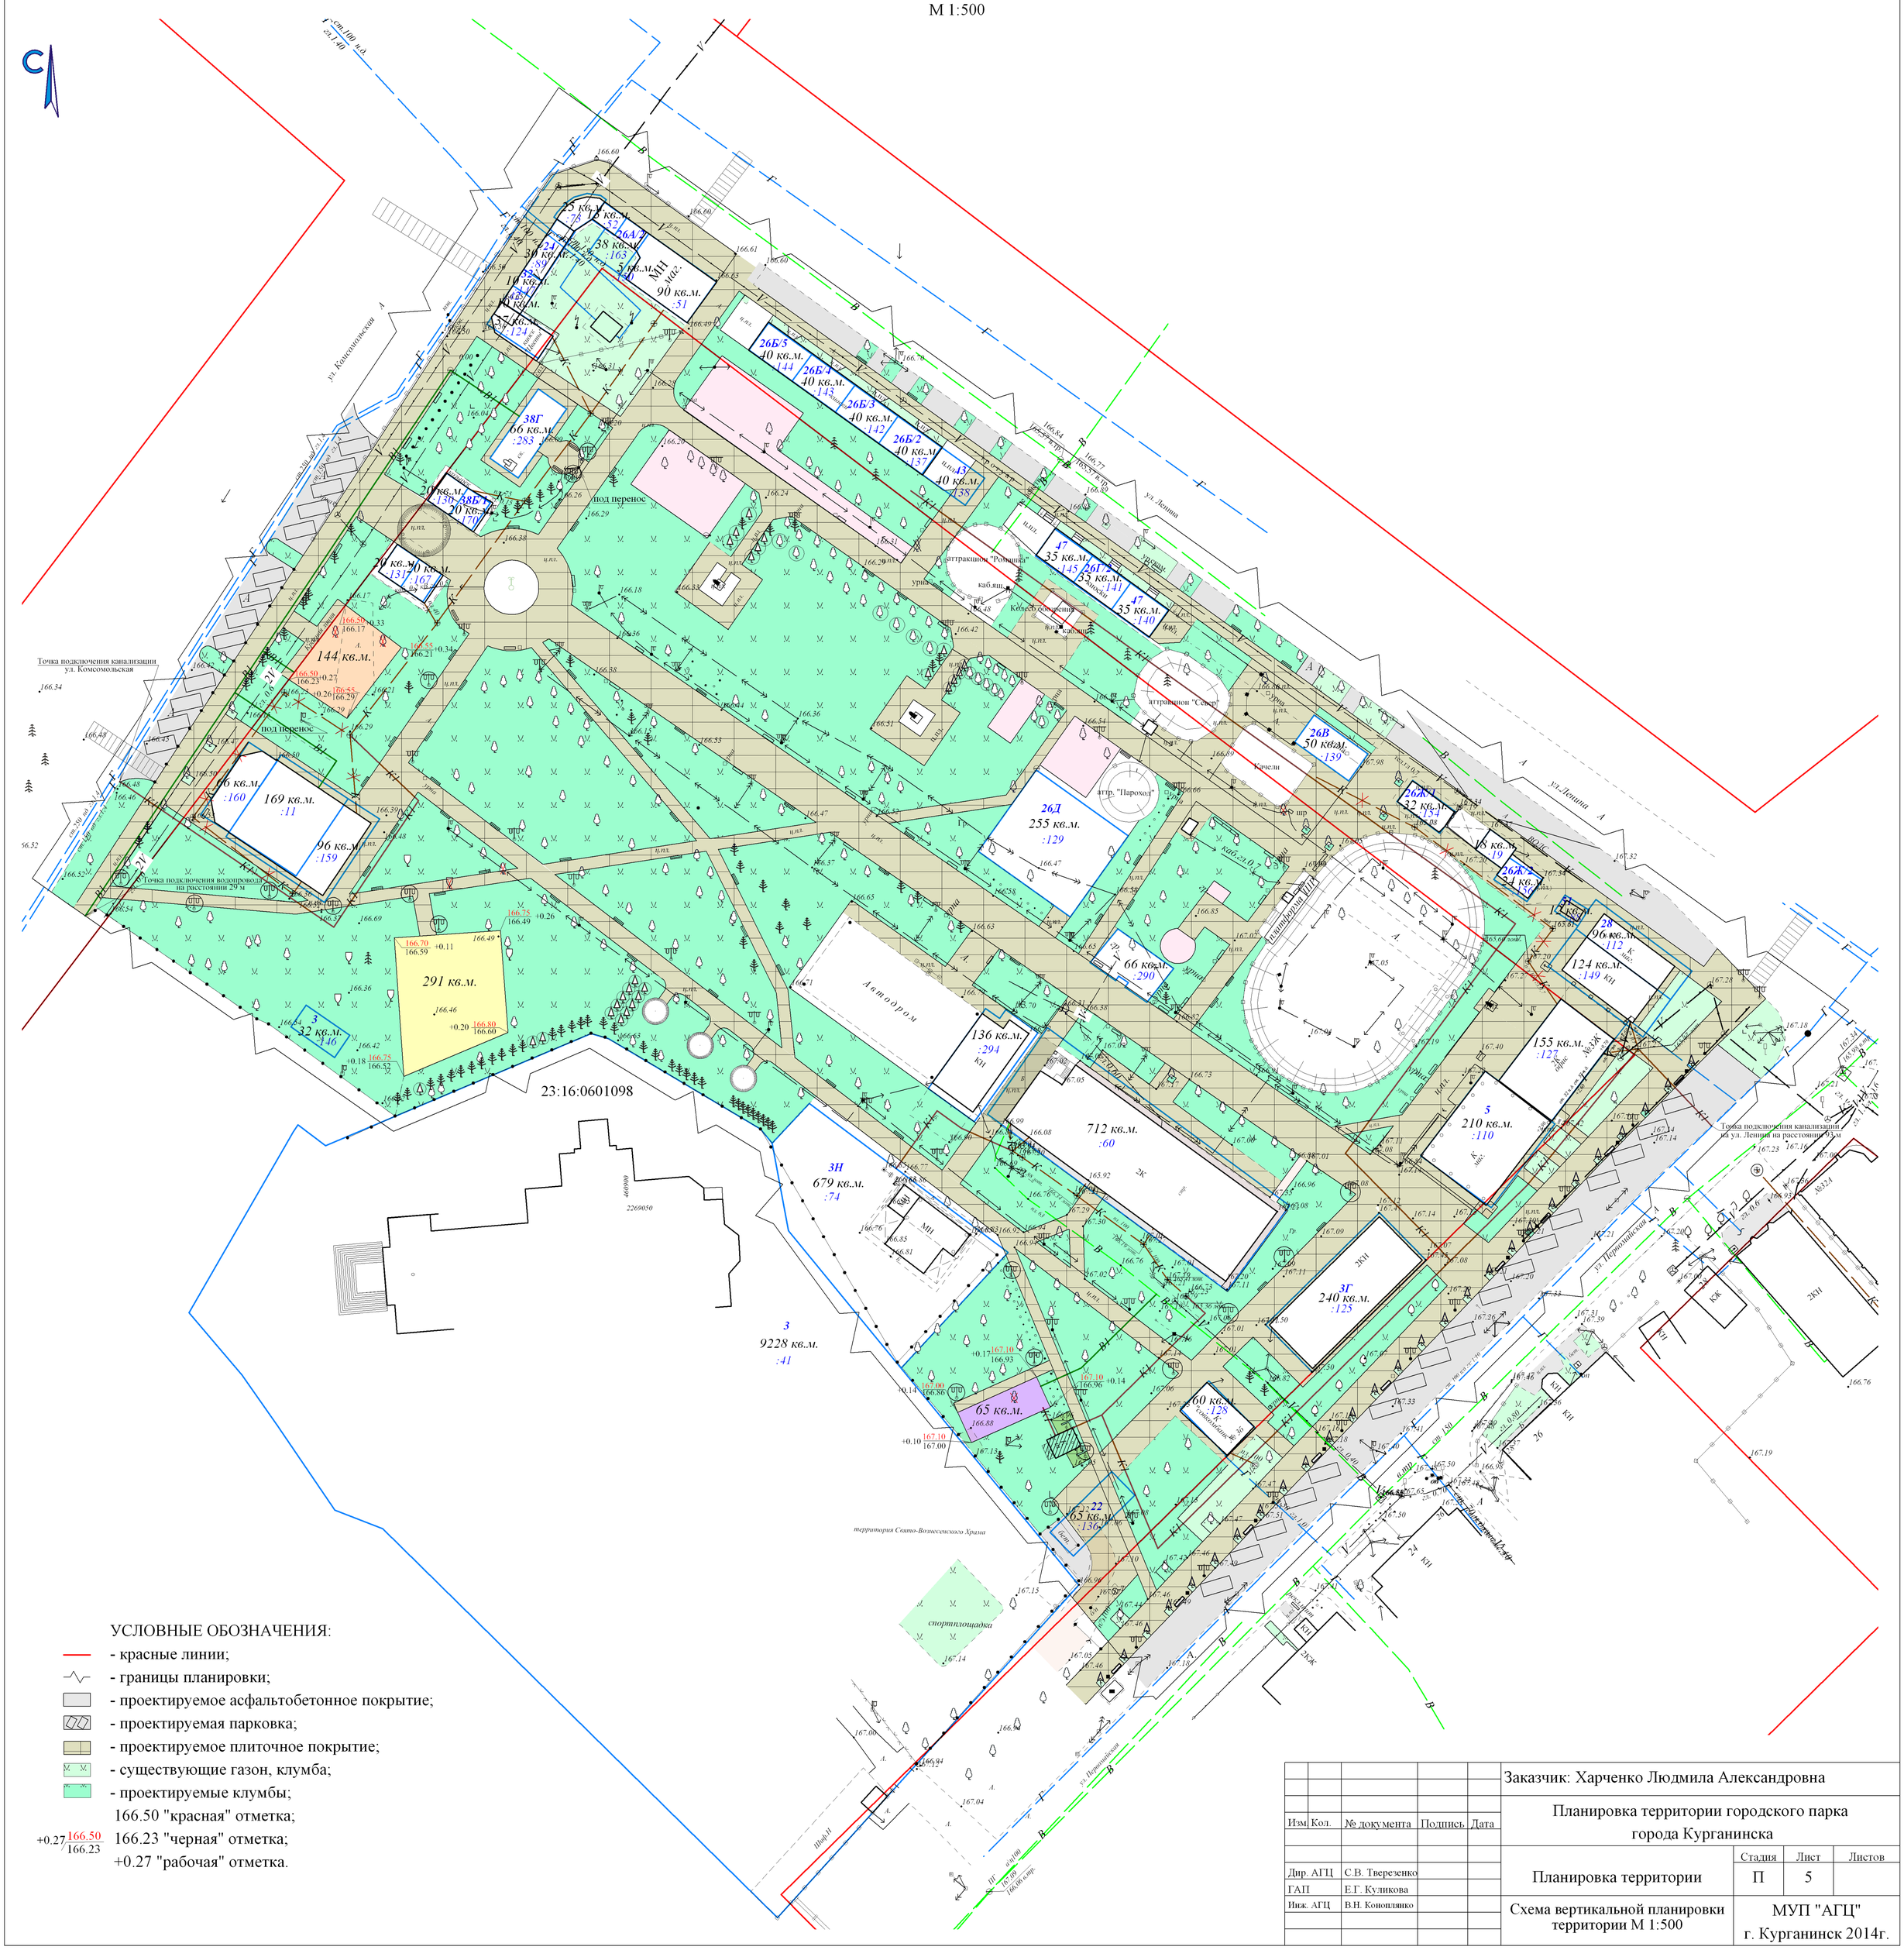

УСЛОВНЫЕ ОБОЗНАЧЕНИЯ:

- красные линии;
- границы планировки;
- проектируемое асфальтобетонное покрытие;
- проектируемая парковка;
- проектируемое плиточное покрытие;
- существующие газон, клумба;
- проектируемые клумбы;

166.50 "красная" отметка;

+0.27 166.50 / 166.23 166.23 "черная" отметка;

+0.27 "рабочая" отметка.

					Заказчик: Харченко Людмила Александровна
Изм.	Кол.	№ документа	Подпись	Дата	Планировка территории городского парка города Курганинска
Дир. АГЦ		С.В. Тверезенко			Планировка территории — Стадия: П; Лист: 5; Листов:
ГАП		Е.Г. Куликова			
Инж. АГЦ		В.Н. Коноплянко			Схема вертикальной планировки территории М 1:500 — МУП "АГЦ" г. Курганинск 2014г.