


Чертеж планировки территории
М 1:1000

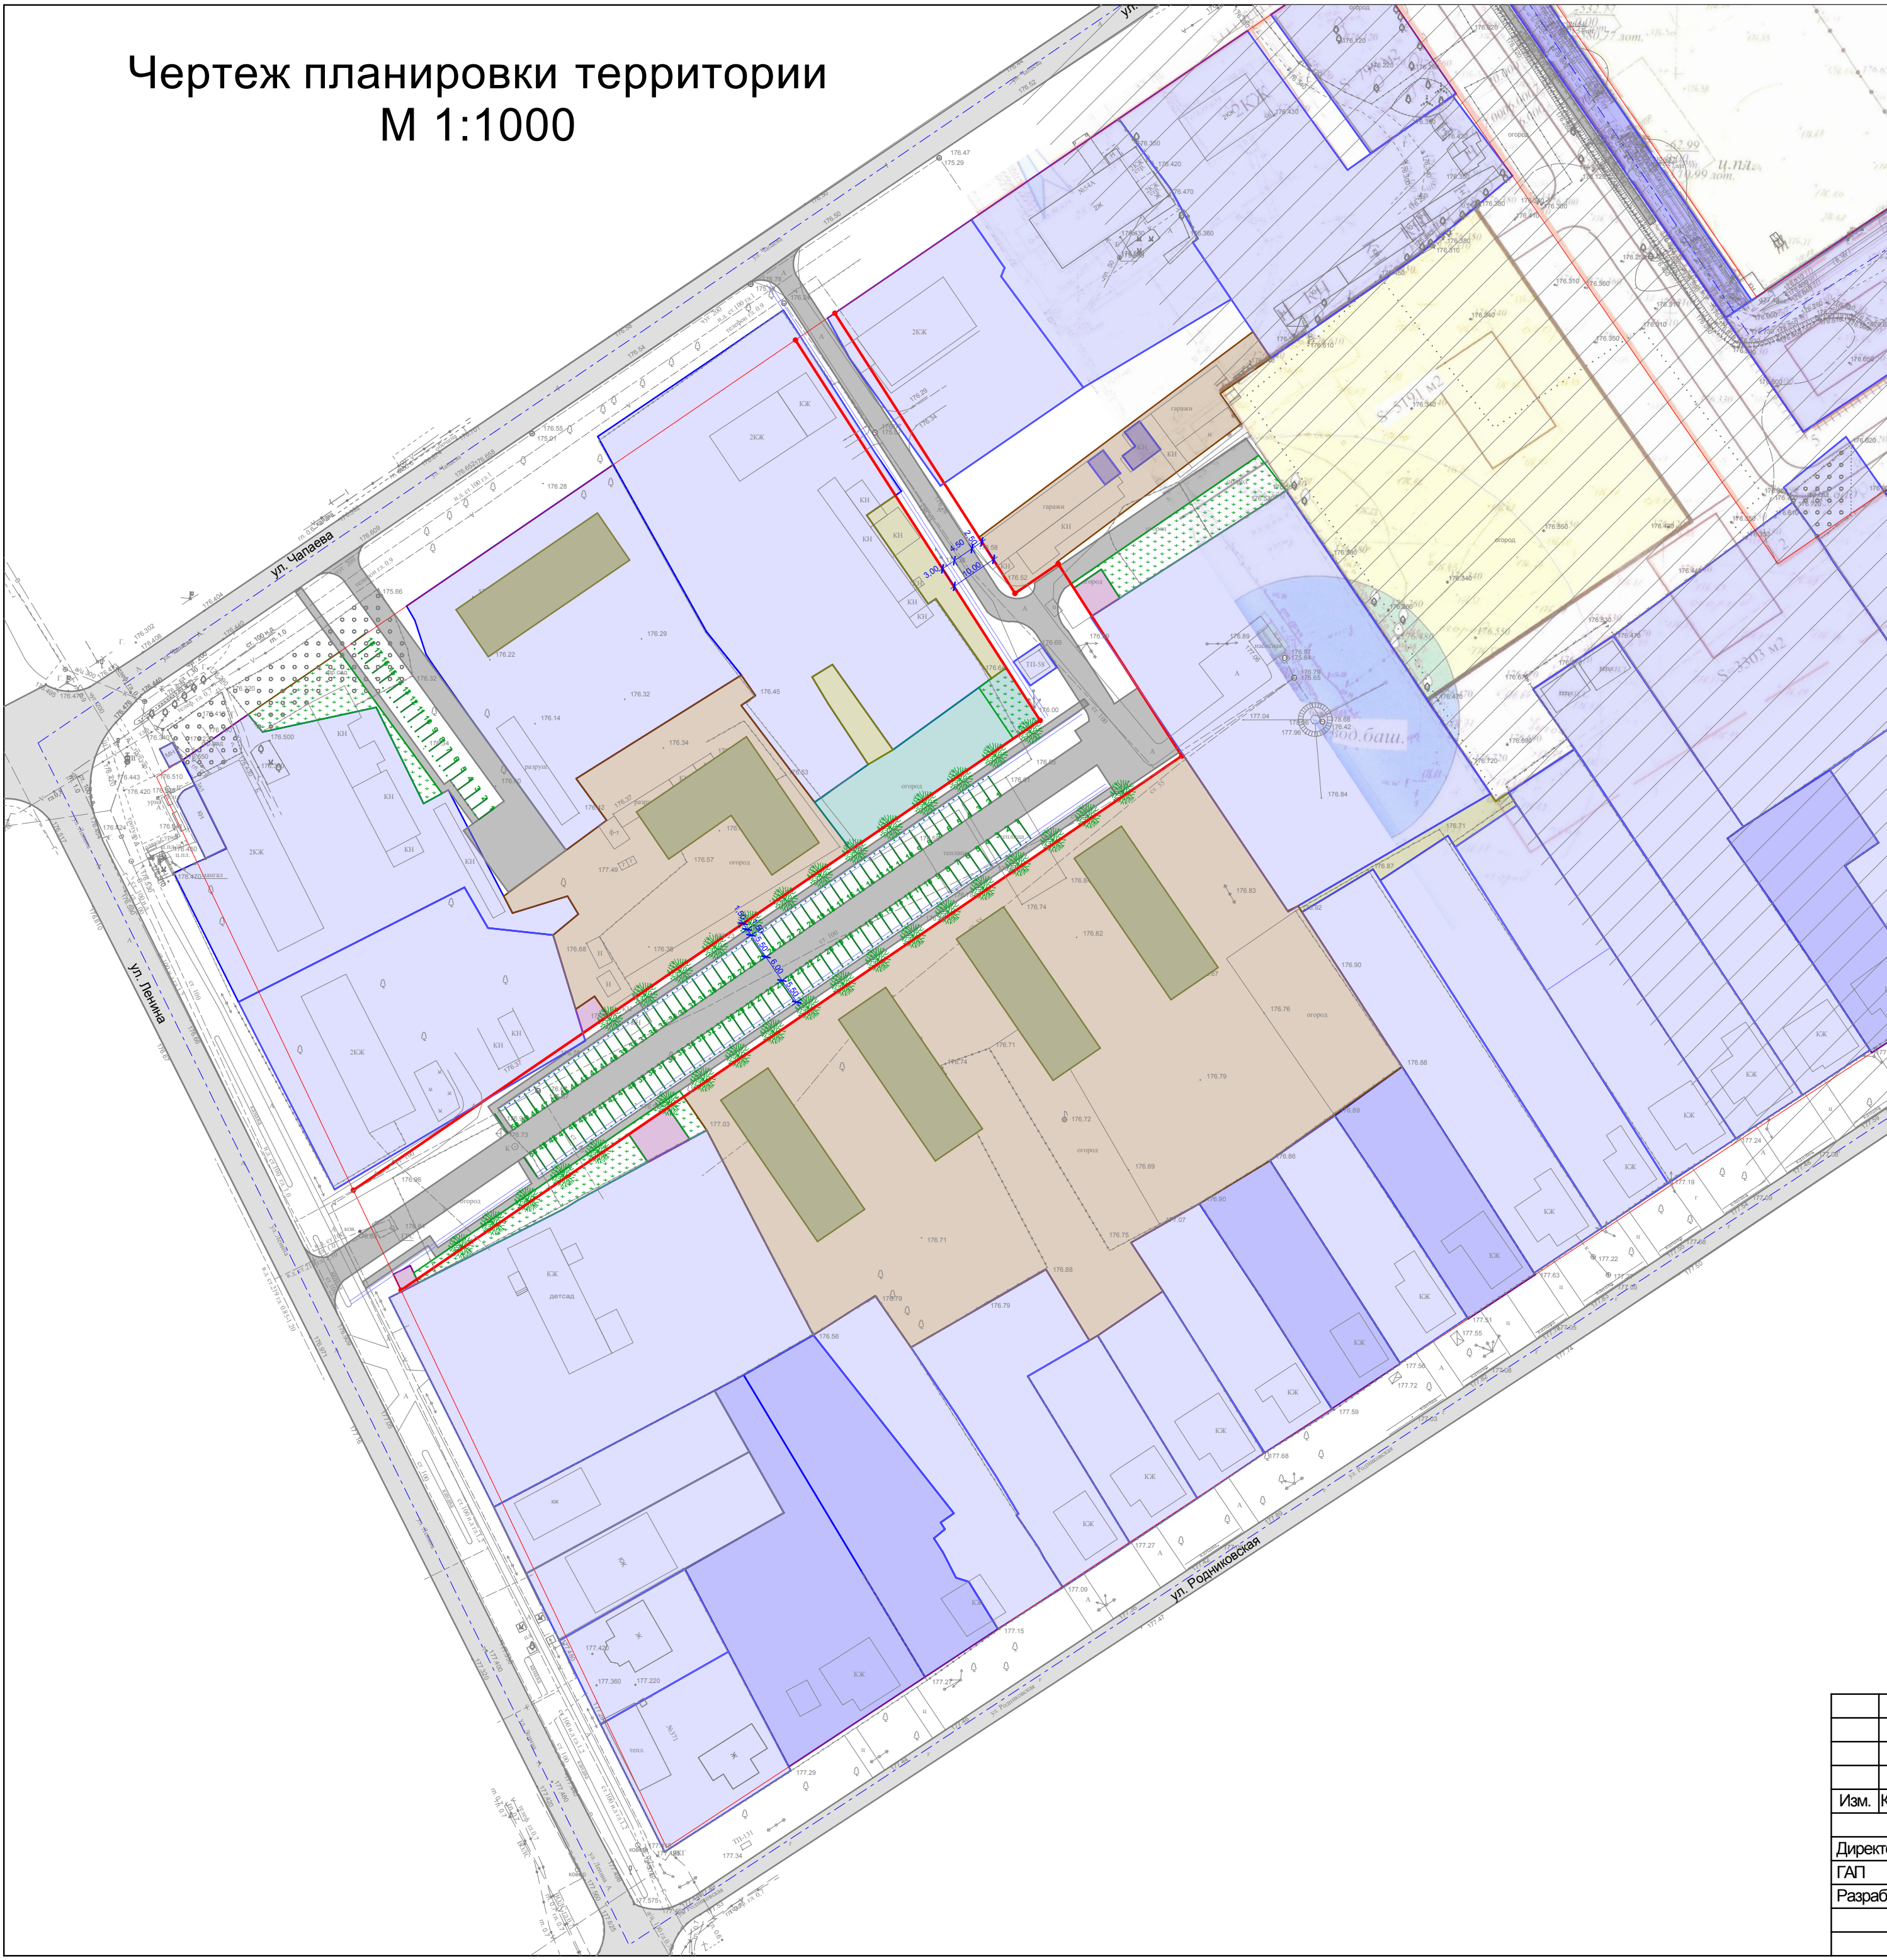

Условные обозначения:

- красная линия существующая
- красная линия проектируемая
- территория подлежащая планировке
- территория на которую ранее был выполнен проект планировки
- существующие земельные участки с измененными границами без изменения площади
- существующие земельные участки не стоящие на государственном кадастровом учете
- проектируемые земельные участки для строительства объектов капитального строительства
- проектируемые земельные участки для размещения детских, спортивных и игровых площадок
- проектируемые земельные участки для размещения инженерной инфраструктуры
- проектируемые земельные участки предназначенные для перераспределения из государственной собственности в частную
- проектируемое озеленение
- предлагаемое место размещения объектов капитального строительства
- проектируемые дороги и тротуары

						Заказчик: Администрация Курганинского городского поселения Курганинского района			
						Краснодарский край, Курганинский район, город Курганинск, 177 квартал			
Изм.	Коп.уч.	Лист	№Док.	Подп.	Дата	Проект планировки и проект межевания территории 177 квартала города Курганинска	Стадия	Лист	Листов
Директор	Ковалев А.О.						П	1	
ГАП	КрасноваО.М.					Чертеж планировки территории	ООО "ПМК" г. Краснодар		
Разработчик	СтригуновЕ.А.								