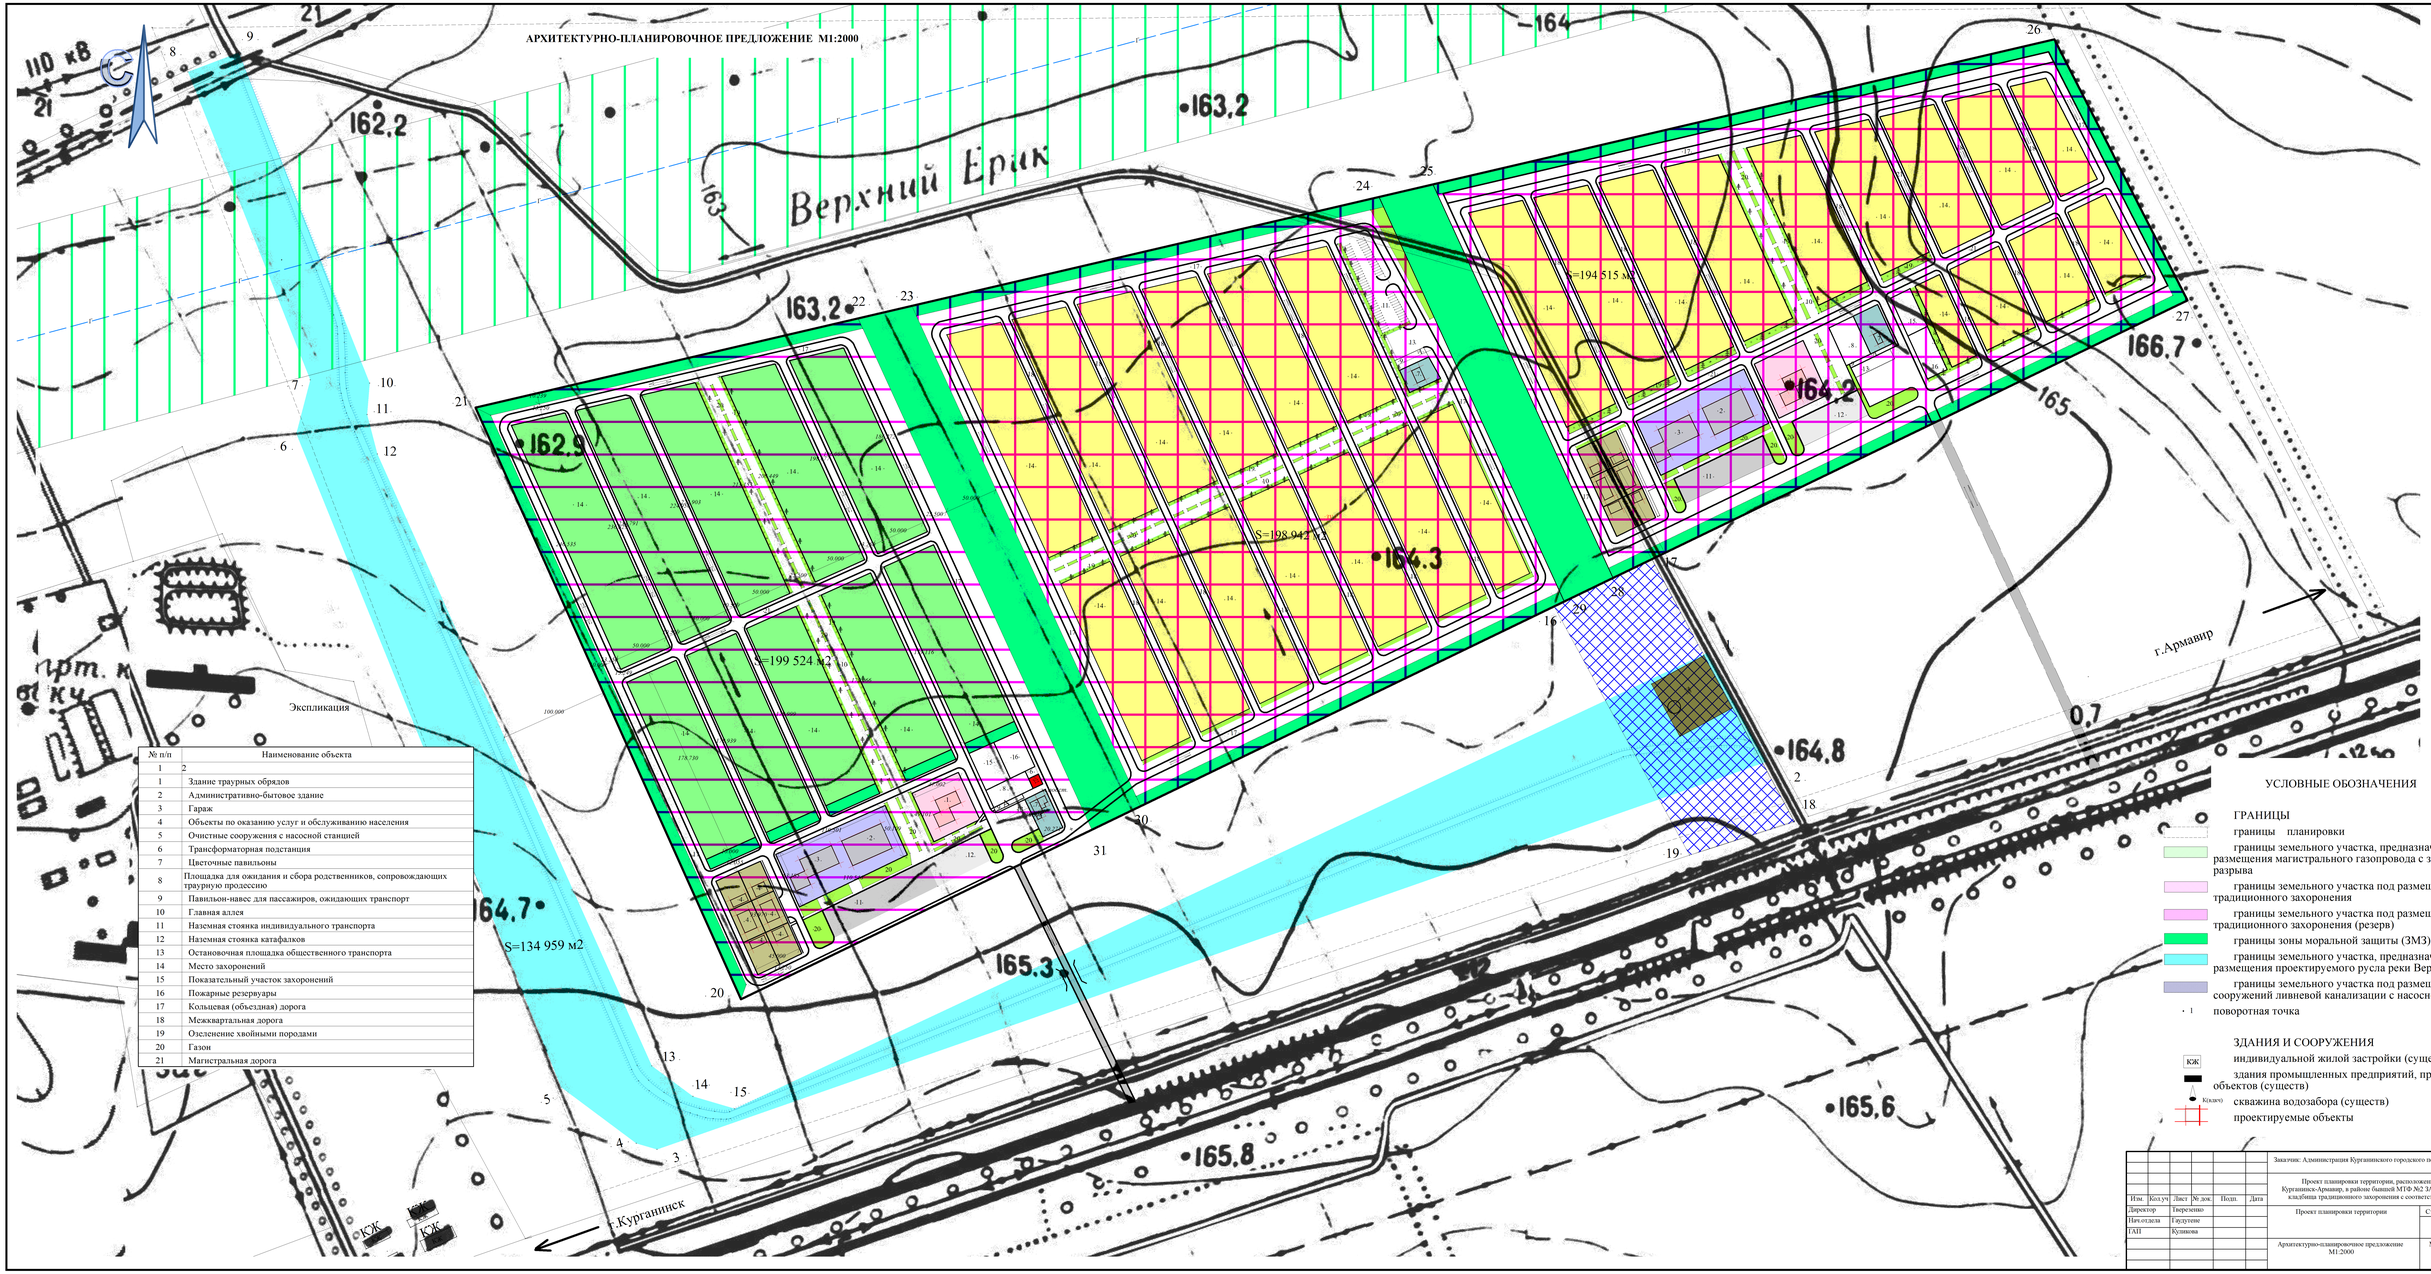
АРХИТЕКТУРНО-ПЛАНИРОВОЧНОЕ ПРЕДЛОЖЕНИЕ М1:2000
Верхний Ерик
S=194 515 м2
S=198 042 м2
S=199 524 м2
S=134 959 м2
г.Армавир
г.Курганинск
Экспликация
№ п/п | Наименование объекта
1 | Здание траурных обрядов
2 | Административно-бытовое здание
3 | Гараж
4 | Объекты по оказанию услуг и обслуживанию населения
5 | Очистные сооружения с насосной станцией
6 | Трансформаторная подстанция
7 | Цветочные павильоны
8 | Площадка для ожидания и сбора родственников, сопровождающих траурную процессию
9 | Павильон-навес для пассажиров, ожидающих транспорт
10 | Главная аллея
11 | Наземная стоянка индивидуального транспорта
12 | Наземная стоянка катафалков
13 | Остановочная площадка общественного транспорта
14 | Место захоронений
15 | Показательный участок захоронений
16 | Пожарные резервуары
17 | Кольцевая (объездная) дорога
18 | Межквартальная дорога
19 | Озеленение хвойными породами
20 | Газон
21 | Магистральная дорога
УСЛОВНЫЕ ОБОЗНАЧЕНИЯ
ГРАНИЦЫ
границы планировки
границы земельного участка, предназначенного для размещения магистрального газопровода с зоной санитарного разрыва
границы земельного участка под размещение кладбища традиционного захоронения
границы земельного участка под размещение кладбища традиционного захоронения (резерв)
границы зоны моральной защиты (ЗМЗ)
границы земельного участка, предназначенного для размещения проектируемого русла реки Верхний Ерик
границы земельного участка под размещение очистных сооружений ливневой канализации с насосной станцией
поворотная точка
ЗДАНИЯ И СООРУЖЕНИЯ
ИЖ
индивидуальной жилой застройки (существ)
здания промышленных предприятий, производств и объектов (существ)
К(скв/ч)
скважина водозабора (существ)
проектируемые объекты
Заказчик: Администрация Курганинского городского поселения Курганинского района
Проект планировки территории, расположенной вдоль автодороги Курганинск-Армавир, в районе бывшей МТФ №2 ЗАО "Кавказ", для размещения кладбища традиционного захоронения с соответствующей инфраструктурой
Изм. Кол.уч. Лист № док. Подп. Дата
Разработ. Ефремова
Нач.отдела Гергулева
ГАП Куликова
Проект планировки территории
Стадия П
Лист 7
Листов
Архитектурно-планировочное предложение М1:2000
МУП МО "АГП" г.Курганинск, 2014 год