ЧЕРТЕЖ МЕЖЕВАНИЯ ТЕРРИТОРИИ 1:2000

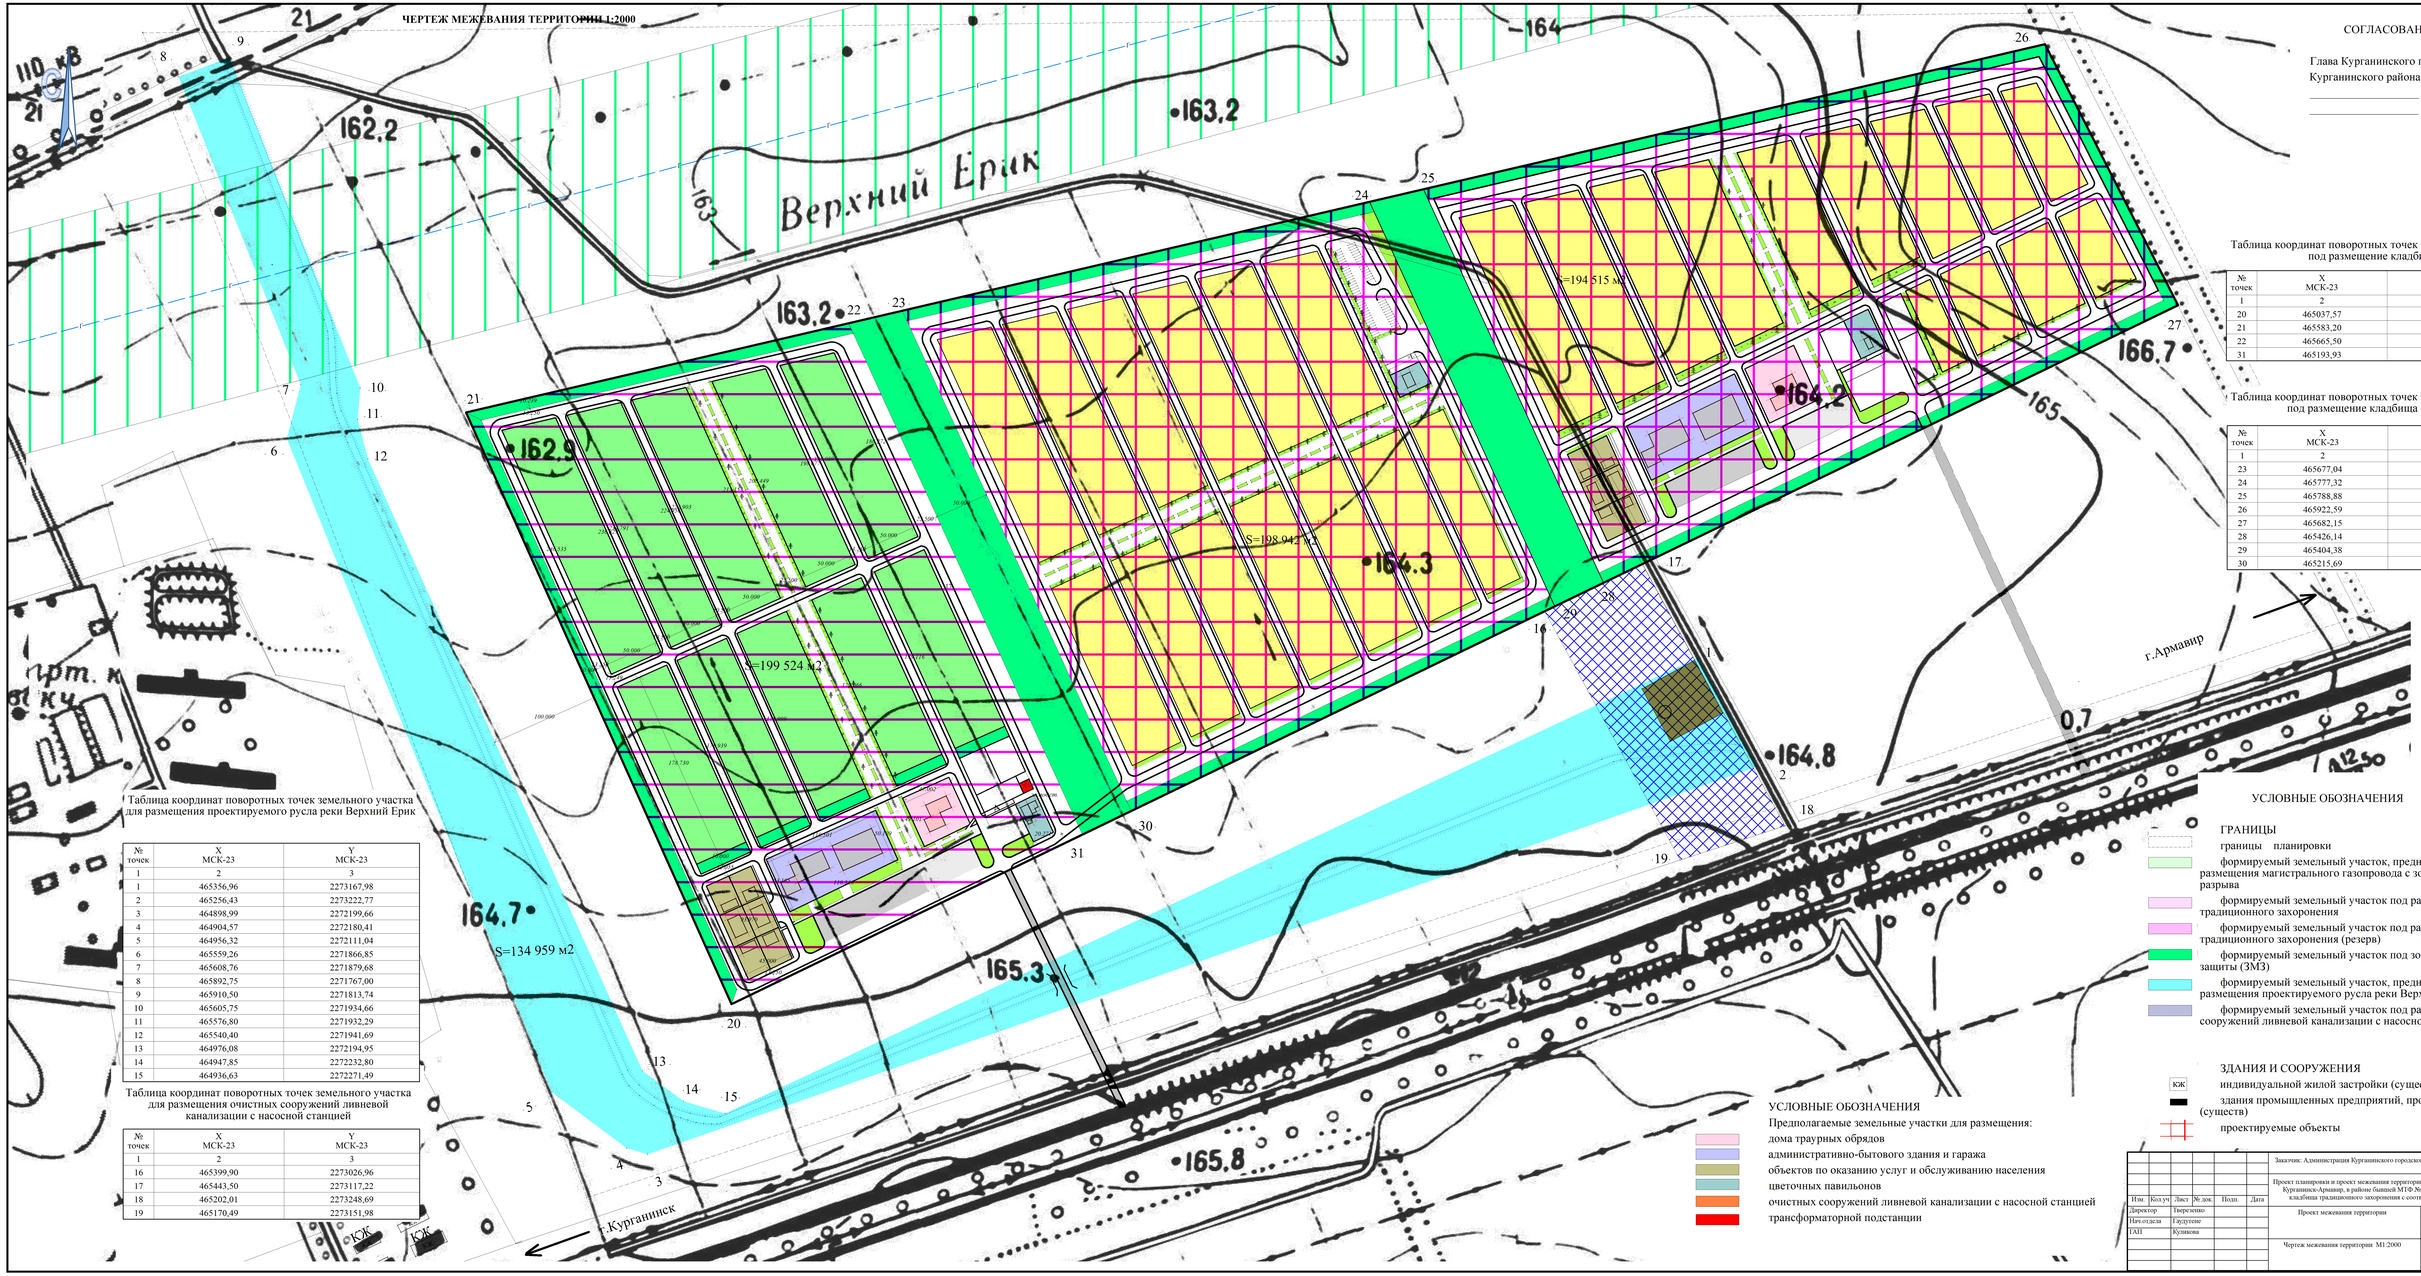

СОГЛАСОВАНО:

Глава Курганинского городского поселения
Курганинского района
_____ А.Н.Ворушилин
_____ 2014 г.

Таблица координат поворотных точек земельного участка для размещения проектируемого русла реки Верхний Ерик

№ точек	X МСК-23	Y МСК-23
1	2	3
1	465356,96	2273167,98
2	465256,43	2273222,77
3	464898,99	2272199,66
4	464904,57	2272180,41
5	464956,32	2272111,04
6	465559,26	2271866,85
7	465608,76	2271879,68
8	465892,75	2271767,00
9	465910,50	2271813,74
10	465605,75	2271934,66
11	465576,80	2271932,29
12	465540,40	2271941,69
13	464976,08	2272194,95
14	464947,85	2272232,80
15	464936,63	2272271,49

Таблица координат поворотных точек земельного участка для размещения очистных сооружений ливневой канализации с насосной станцией

№ точек	X МСК-23	Y МСК-23
1	2	3
16	465399,90	2273026,96
17	465443,50	2273117,22
18	465202,01	2273248,69
19	465170,49	2273151,98

Таблица координат поворотных точек земельного участка под размещение кладбища

№ точек	X МСК-23	Y МСК-23
1	2	3
20	465037,57	2272276,96
21	465583,20	2272032,09
22	465665,50	2272384,97
31	465193,93	2272600,63

Таблица координат поворотных точек земельного участка под размещение кладбища (резерв)

№ точек	X МСК-23	Y МСК-23
1	2	3
23	465677,04	2272434,58
24	465777,32	2272865,62
25	465788,88	2272915,32
26	465922,59	2273488,52
27	465682,15	2273611,21
28	465426,14	2273081,28
29	465404,38	2273036,25
30	465215,69	2272645,66

УСЛОВНЫЕ ОБОЗНАЧЕНИЯ

ГРАНИЦЫ
- границы планировки
- формируемый земельный участок, предназначенный для размещения магистрального газопровода с зоной санитарного разрыва
- формируемый земельный участок под размещение кладбища традиционного захоронения
- формируемый земельный участок под размещение кладбища традиционного захоронения (резерв)
- формируемый земельный участок под зоны моральной защиты (ЗМЗ)
- формируемый земельный участок, предназначенный для размещения проектируемого русла реки Верхний Ерик
- формируемый земельный участок под размещение очистных сооружений ливневой канализации с насосной станцией

ЗДАНИЯ И СООРУЖЕНИЯ
- КЖК индивидуальной жилой застройки (существ)
- здания промышленных предприятий, производств и объектов (существ)
- проектируемые объекты

УСЛОВНЫЕ ОБОЗНАЧЕНИЯ
Предполагаемые земельные участки для размещения:
- дома траурных обрядов
- административно-бытового здания и гаража
- объектов по оказанию услуг и обслуживанию населения
- цветочных павильонов
- очистных сооружений ливневой канализации с насосной станцией
- трансформаторной подстанции

							Заказчик: Администрация Курганинского городского поселения Курганинского района
							Проект планировки и проект межевания территории, расположенной вдоль автодороги Курганинск-Армавир, в районе бывшей МТФ №2 ЗАО "Кавказ", для размещения кладбища традиционного захоронения с соответствующей инфраструктурой
Изм.	Кол.уч	Лист	№ док.	Подп.	Дата	Проект межевания территории	Стадия / Лист / Листов
Гарантор		Ижрекина					П / 5 /
Нач.отдела		Гридунене					
ГАП		Куликова				Чертеж межевания территории М1:2000	МУП МО "АГП" г.Курганинск, 2014 год