СХЕМА РАЗВИТИЯ ИНЖЕНЕРНОГО ОБЕСПЕЧЕНИЯ ТЕРРИТОРИИ 1:2000

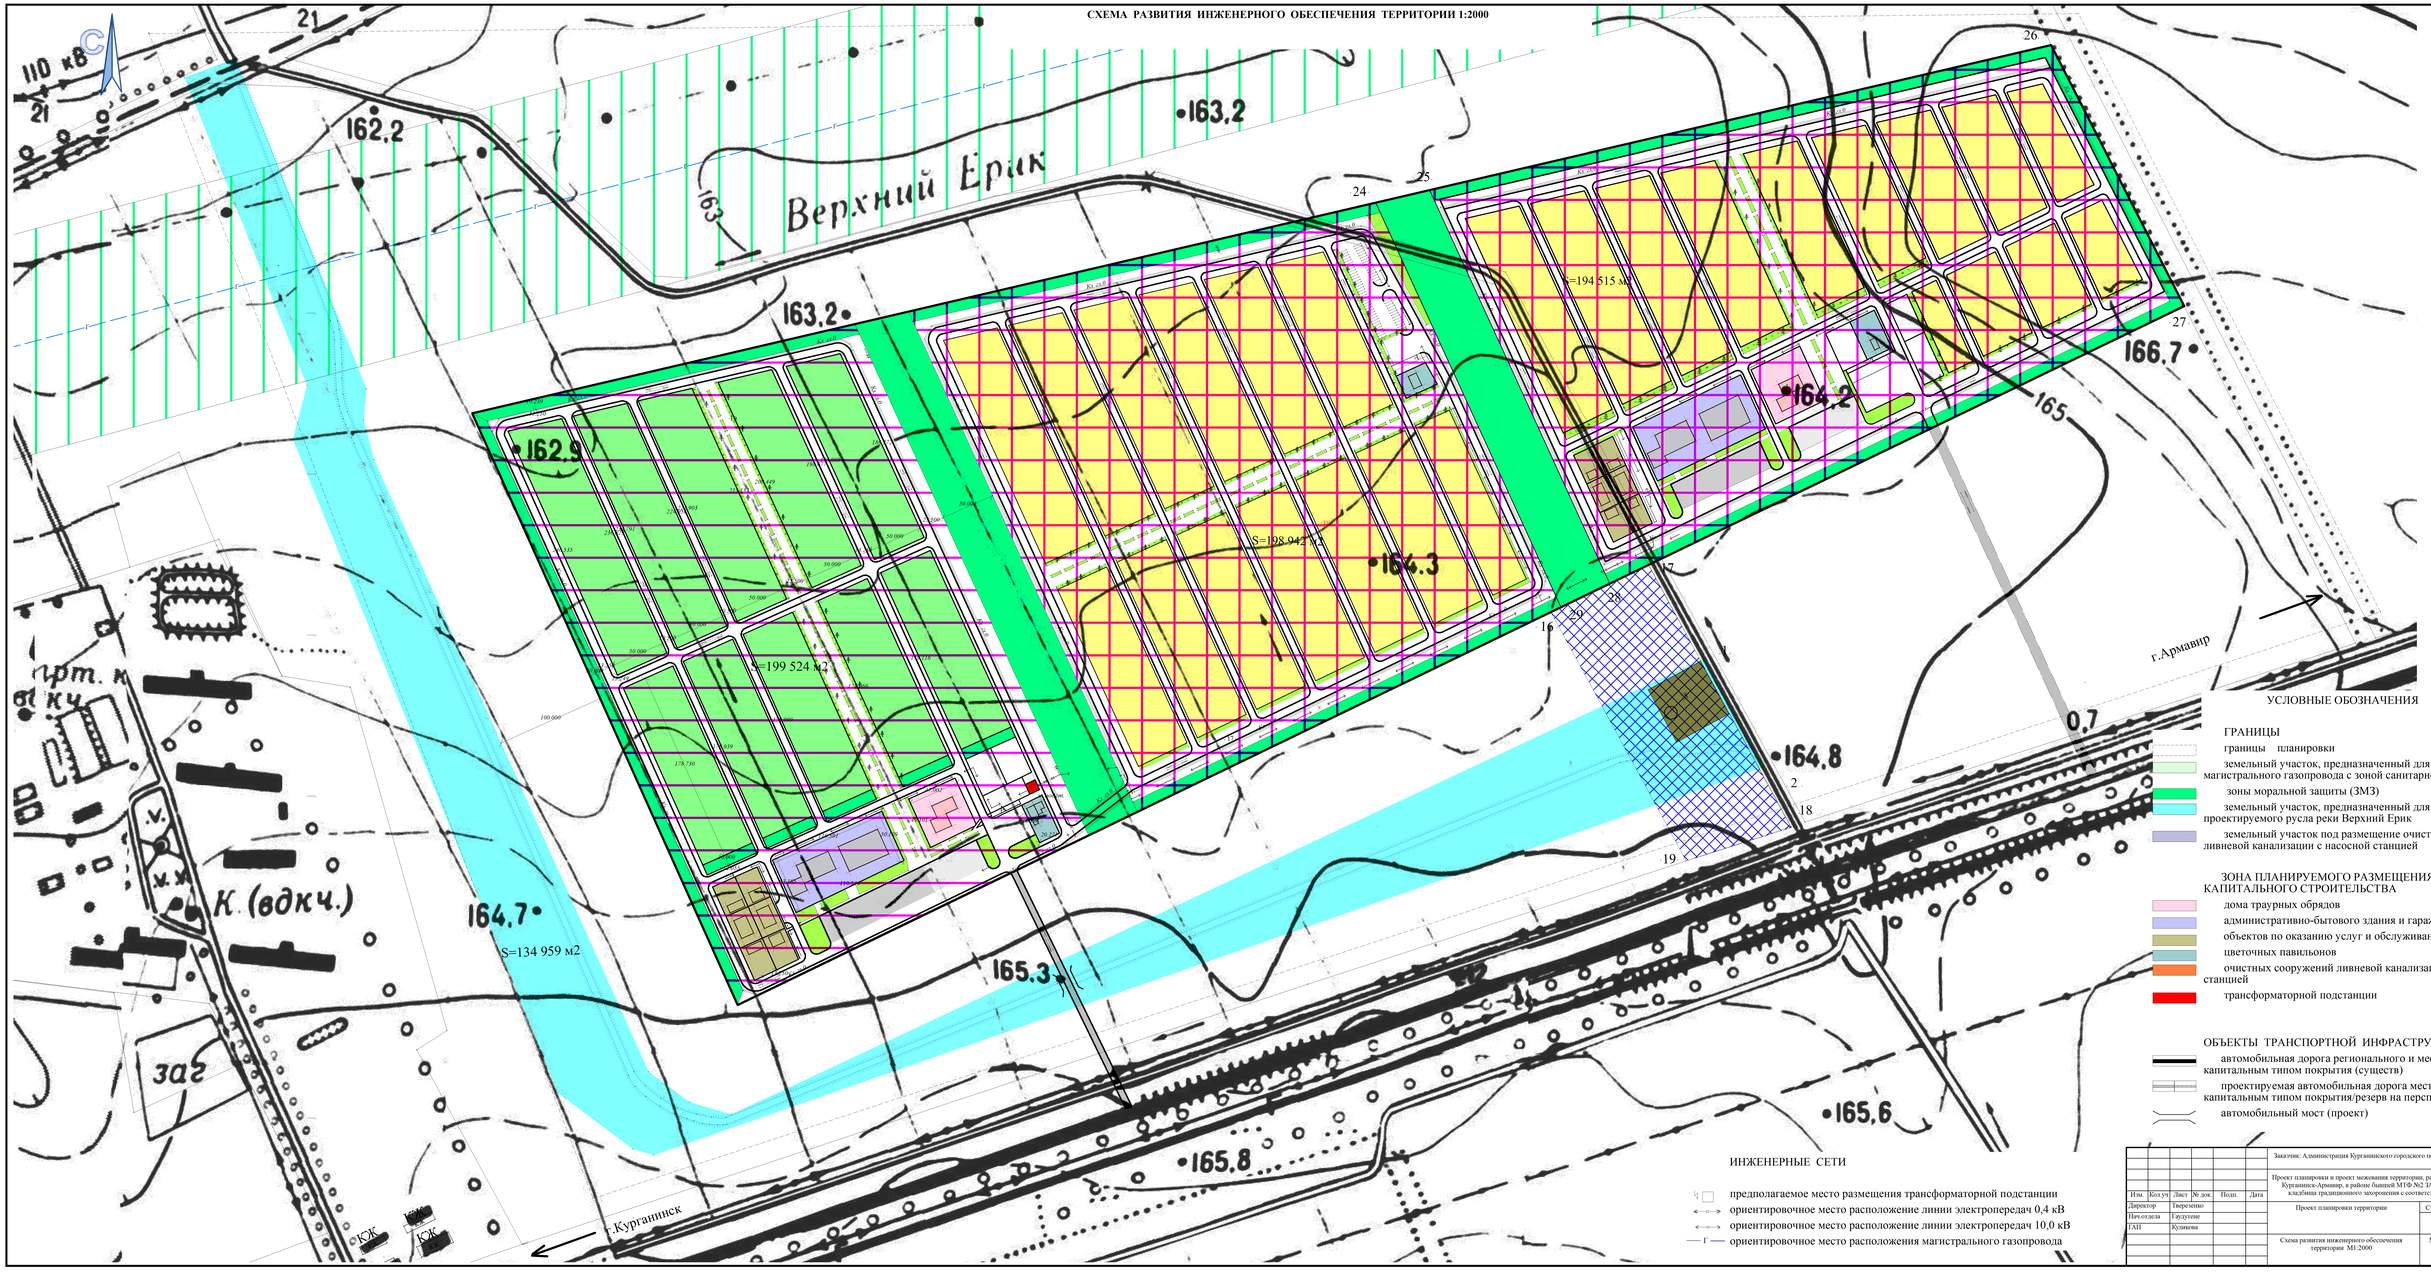

УСЛОВНЫЕ ОБОЗНАЧЕНИЯ

ГРАНИЦЫ

- границы планировки
- земельный участок, предназначенный для размещения магистрального газопровода с зоной санитарного разрыва
- зоны моральной защиты (ЗМЗ)
- земельный участок, предназначенный для размещения проектируемого русла реки Верхний Ерик
- земельный участок под размещение очистных сооружений ливневой канализации с насосной станцией

ЗОНА ПЛАНИРУЕМОГО РАЗМЕЩЕНИЯ ОБЪЕКТОВ КАПИТАЛЬНОГО СТРОИТЕЛЬСТВА

- дома траурных обрядов
- административно-бытового здания и гаража
- объектов по оказанию услуг и обслуживанию населения
- цветочных павильонов
- очистных сооружений ливневой канализации с насосной станцией
- трансформаторной подстанции

ОБЪЕКТЫ ТРАНСПОРТНОЙ ИНФРАСТРУКТУРЫ

- автомобильная дорога регионального и местного значения с капитальным типом покрытия (существ)
- проектируемая автомобильная дорога местного значения с капитальным типом покрытия/резерв на перспективу
- автомобильный мост (проект)

ИНЖЕНЕРНЫЕ СЕТИ

- предполагаемое место размещения трансформаторной подстанции
- ориентировочное место расположения линии электропередач 0,4 кВ
- ориентировочное место расположения линии электропередач 10,0 кВ
- ориентировочное место расположения магистрального газопровода

Заказчик: Администрация Курганинского городского поселения Курганинского района

Проект планировки и проект межевания территории, расположенной вдоль автодороги Курганинск-Армавир, в районе бывшей МТФ №2 ЗАО "Кавказ", для размещения кладбища традиционного захоронения с соответствующей инфраструктурой

Изм.	Кол.уч.	Лист	№ док.	Подп.	Дата
Директор		Иверсенко			
Нач.отдела		Гридутенс			
ГАП		Куликова			

Проект планировки территории

Стадия	Лист	Листов
П	6	

Схема развития инженерного обеспечения территории. М1:2000

МУП МО "АГП" г.Курганинск, 2014 год