СХЕМА ГРАНИЦ ЗОН С ОСОБЫМИ УСЛОВИЯМИ ИСПОЛЬЗОВАНИЯ ТЕРРИТОРИЙ М 1:1000
СХЕМА ГРАНИЦ ТЕРРИТОРИЙ ОБЪЕКТОВ КУЛЬТУРНОГО НАСЛЕДИЯ М 1:1000

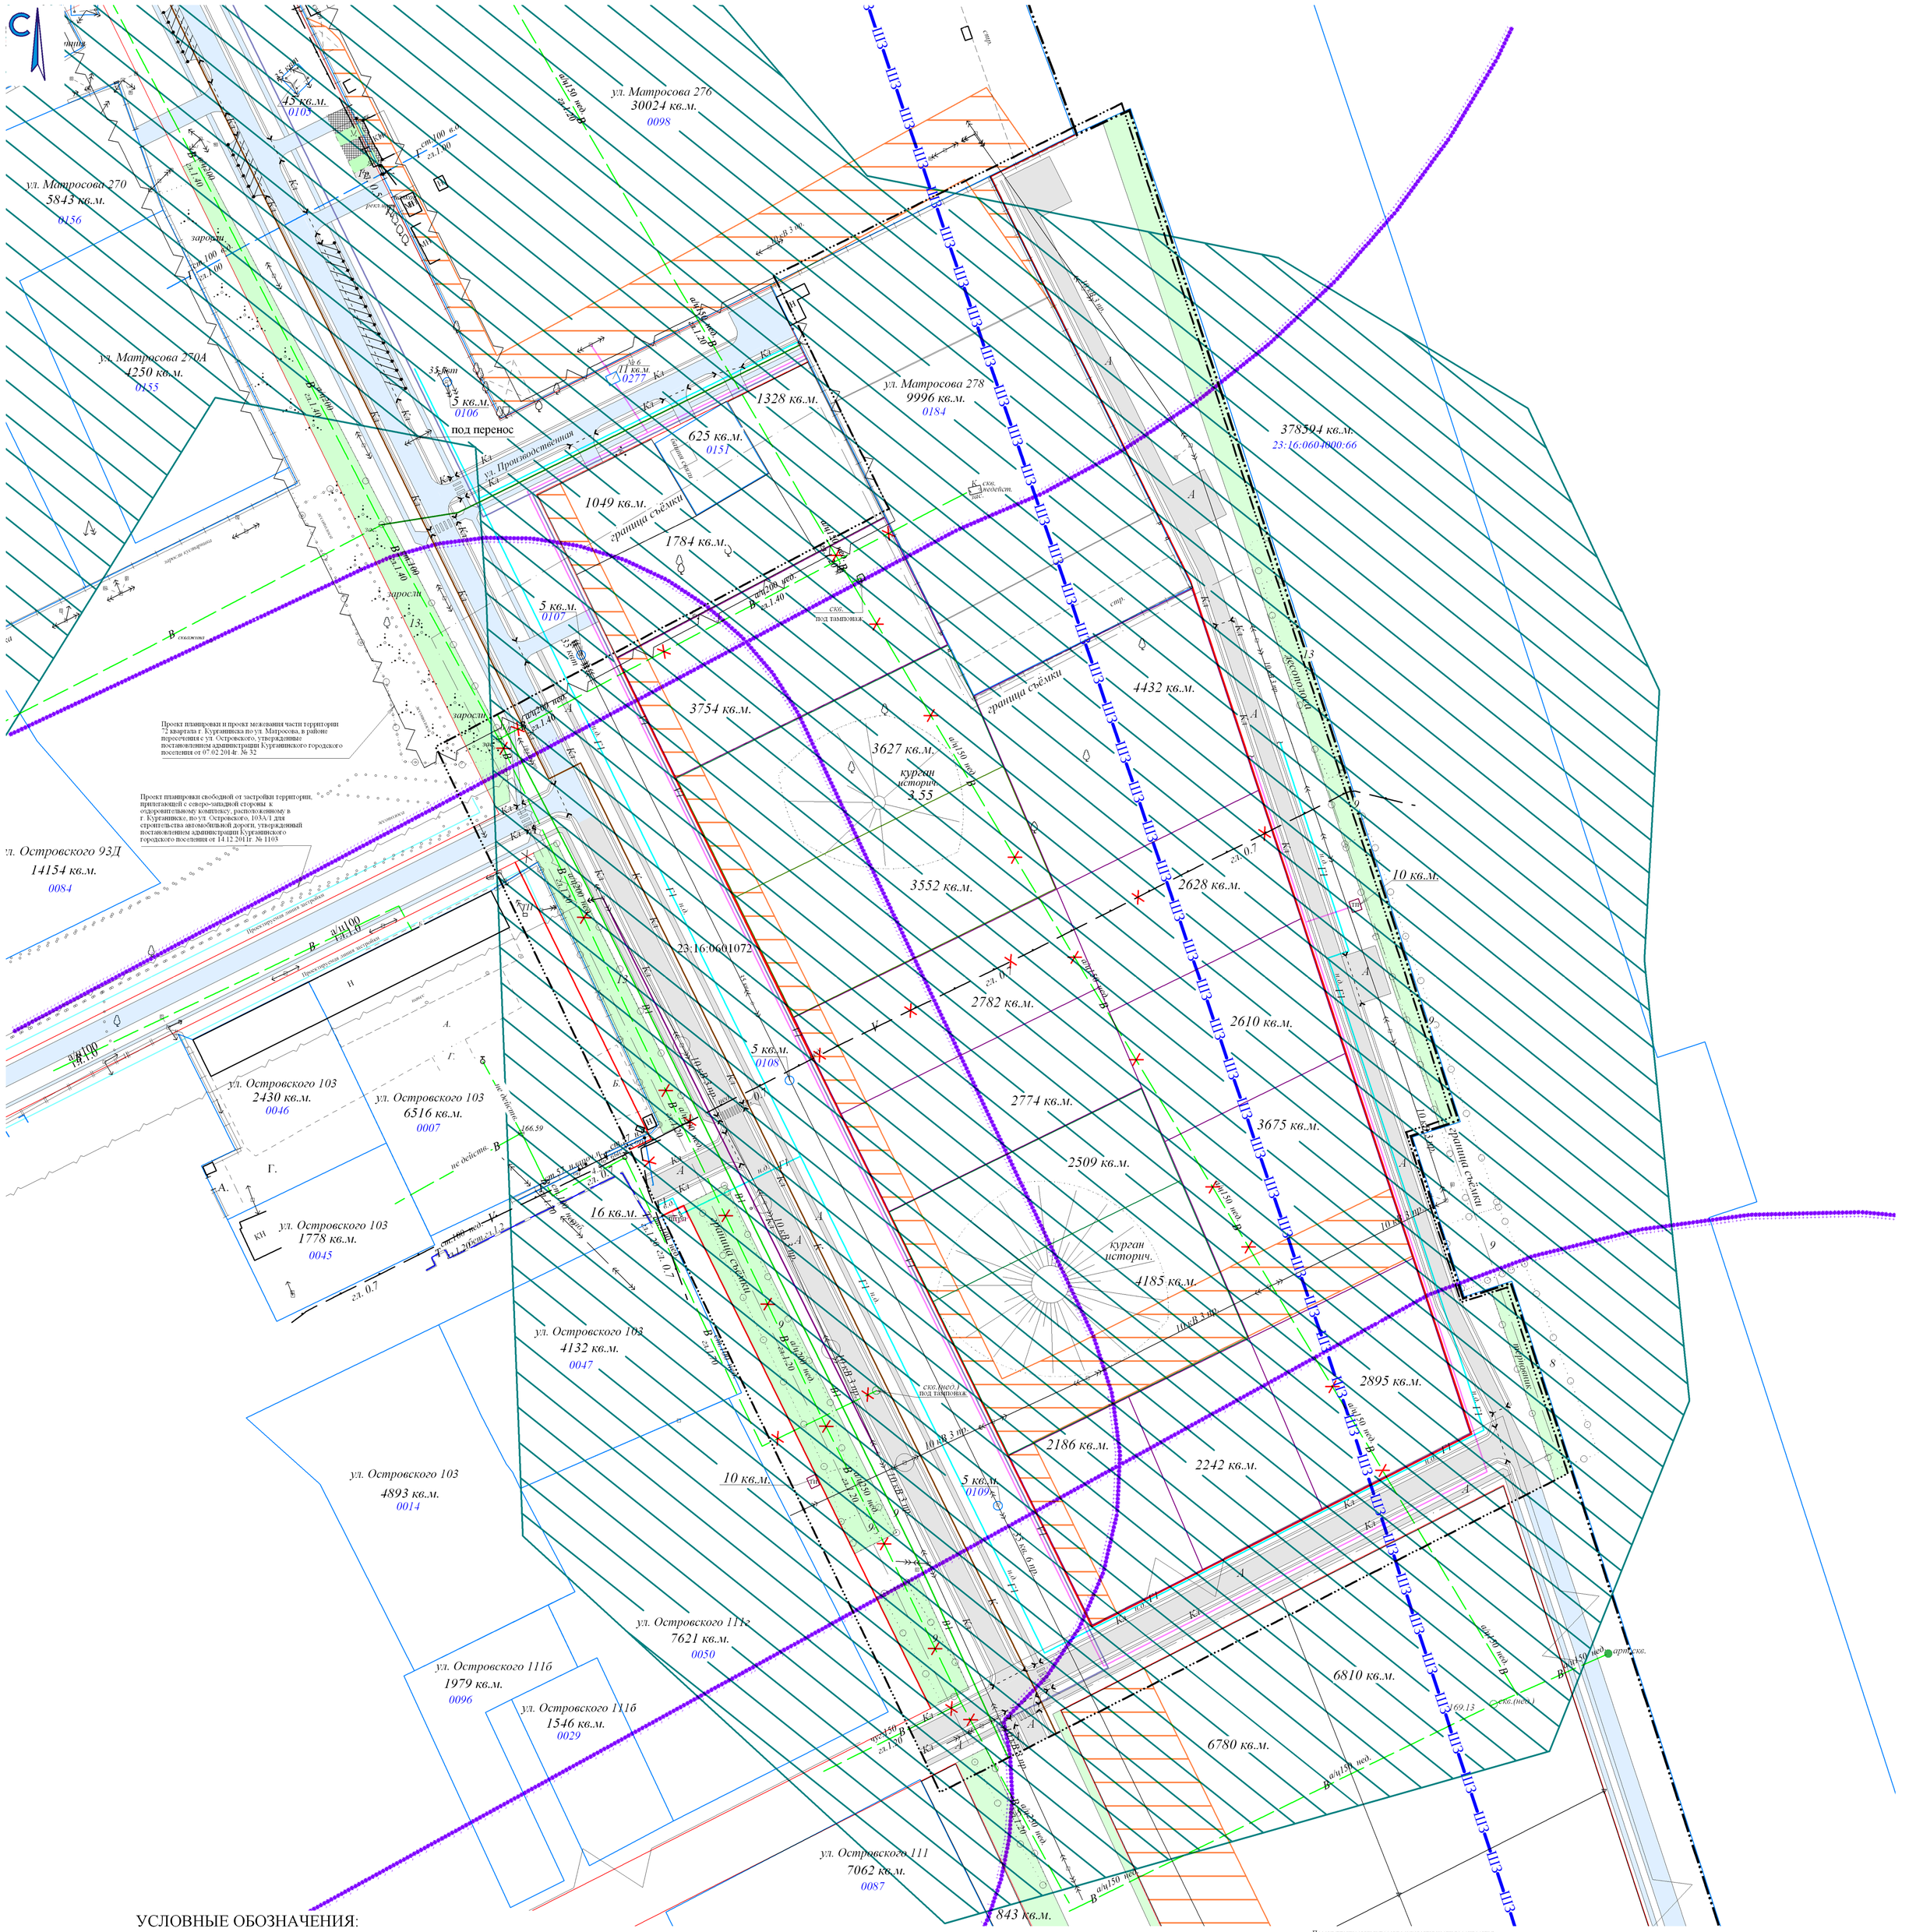

УСЛОВНЫЕ ОБОЗНАЧЕНИЯ:

- граница населённого пункта, граница кадастрового квартала;
- границы планировки;
- границы ранее выполненной планировки;
- красные линии;
- красные линии под перенос;
- проектируемые красные линии;
- ранее запроектированная улично-дорожная сеть;
- проектируемые дороги и тротуары;
- охранная зона памятника археологии "Курганная группа "Курганинская 17";
- границы санитарно-защитных зон промышленных предприятий, производств и объектов;
- границы шумовой зоны железной дороги;
- охранные зоны ВЛ-10кВ, ВЛ-35кВ;
- проектируемые зеленые насаждения санитарно-защитного назначения.

Изм	Кол.	№ документа	Подпись	Дата	Заказчик: Аргвлиани Джемали Гивич			
					Проект планировки и проект межевания части территории 72 квартала города Курганинска, свободной от застройки, ограниченной ул. Производственной, земельным участком с кадастровым номером 23:16:0601072:98, железной дорогой "ст. Курганная - Шедок"			
Дир. АГЦ		С.В. Тверезенко			Проект планировки территории	Стадия	Лист	Листов
ГАП		Е.Г. Куликова				П	5	
Инж. АГЦ		В.Н. Коноплянко			Схема границ зон с особыми условиями использования территорий М 1:1000. Схема границ территорий объектов культурного наследия М 1:1000	МУП "АГЦ" г. Курганинск 2016г.		