СХЕМА ВЕРТИКАЛЬНОЙ ПЛАНИРОВКИ ТЕРРИТОРИИ
М 1:1000

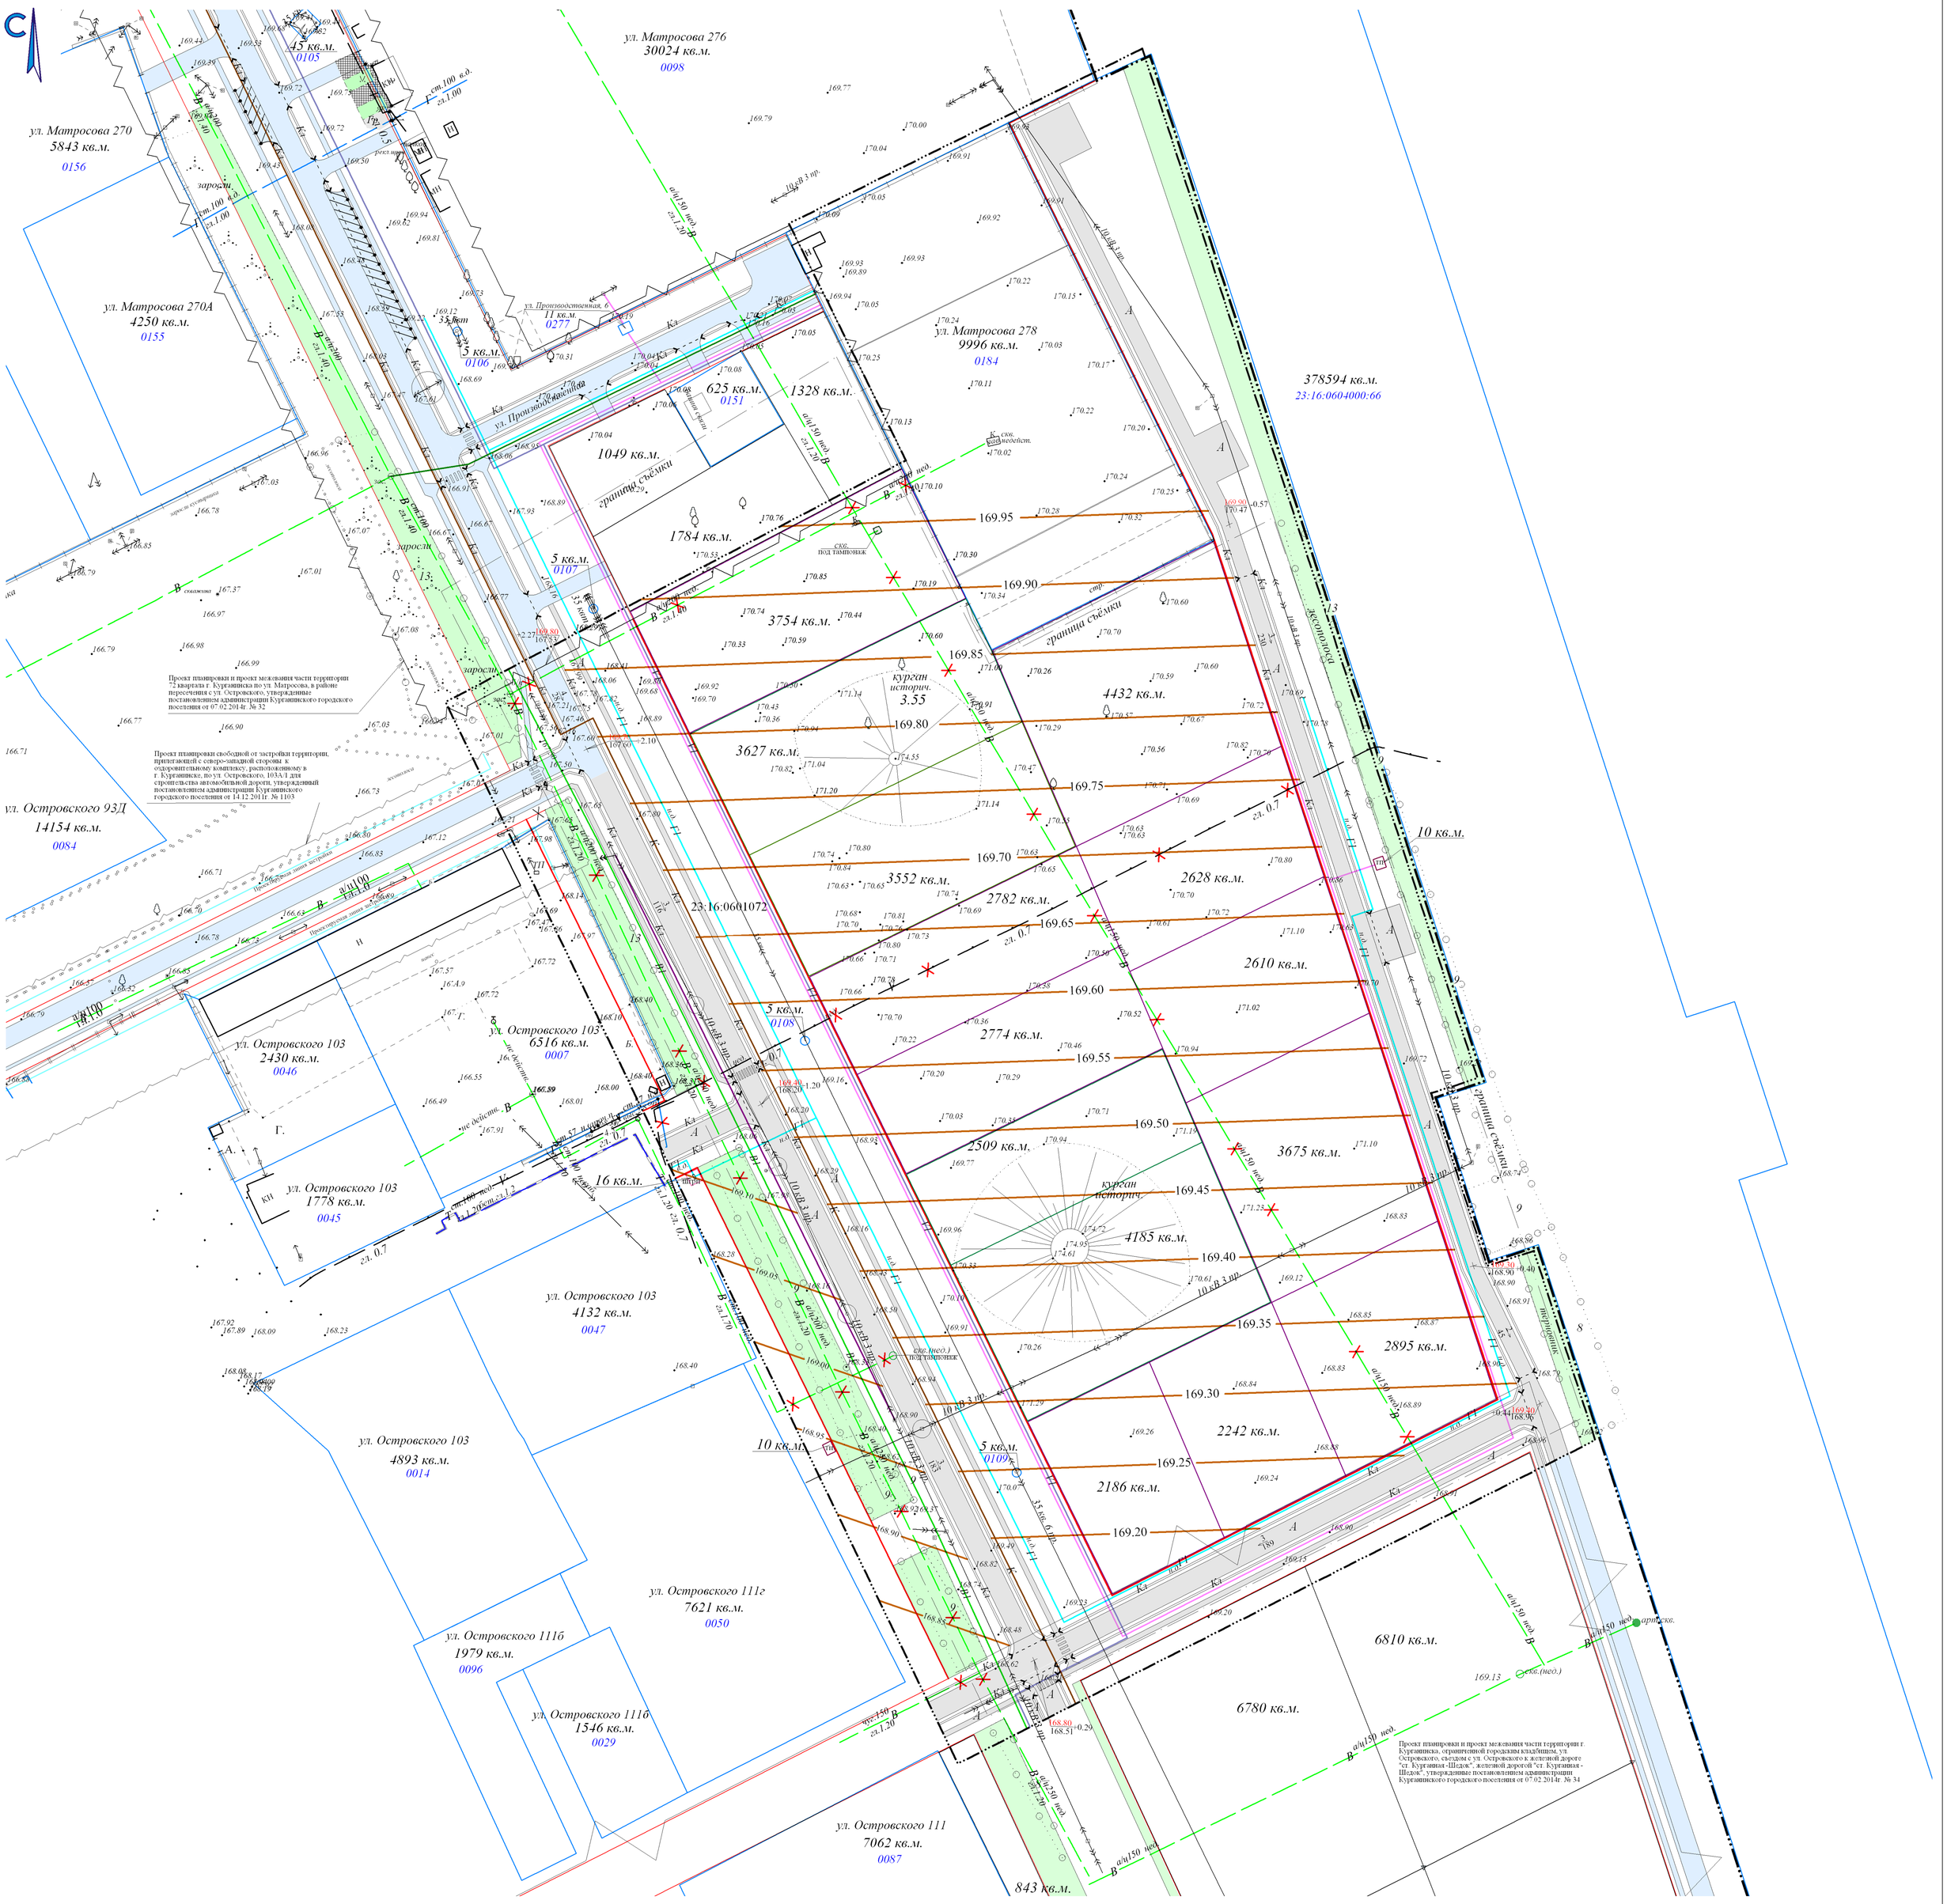

УСЛОВНЫЕ ОБОЗНАЧЕНИЯ:

- граница населённого пункта, граница кадастрового квартала;
- границы планировки;
- границы ранее выполненной планировки;
- красные линии;
- красные линии под перенос;
- проектируемые красные линии;
- ранее запроектированная улично-дорожная сеть;
- проектируемые дороги и тротуары;
- Кд - проектируемые кюветы;
- проектируемая водопропускная труба диаметром не менее 400мм;
- 169.55 - проектируемые горизонтали;
- 169.40 "красная" отметка;
- 168.96 "черная" отметка;
- +0.44 "рабочая" отметка;
- 3 / 189 - уклоноуказатель (величина уклона, ‰)/(расстояние, м);
- проектируемые зеленые насаждения санитарно-защитного назначения.

Изм	Кол.	№ документа	Подпись	Дата	Заказчик: Аргвлиани Джемали Гивич			
					Проект планировки и проект межевания части территории 72 квартала города Курганинска, свободной от застройки, ограниченной ул. Производственной, земельным участком с кадастровым номером 23:16:0601072:98, железной дорогой "ст. Курганная - Шедок"			
					Проект планировки территории	Стадия: П	Лист: 6	Листов:
Дир. АГЦ		С.В. Тверезенко						
ГАП		Е.Г. Куликова						
Инж. АГЦ		В.Н. Коноплянко			Схема вертикальной планировки территории М 1:1000	МУП "АГЦ" г. Курганинск 2016г.		