СХЕМА

использования территории в период подготовки проекта планировки

М 1:500

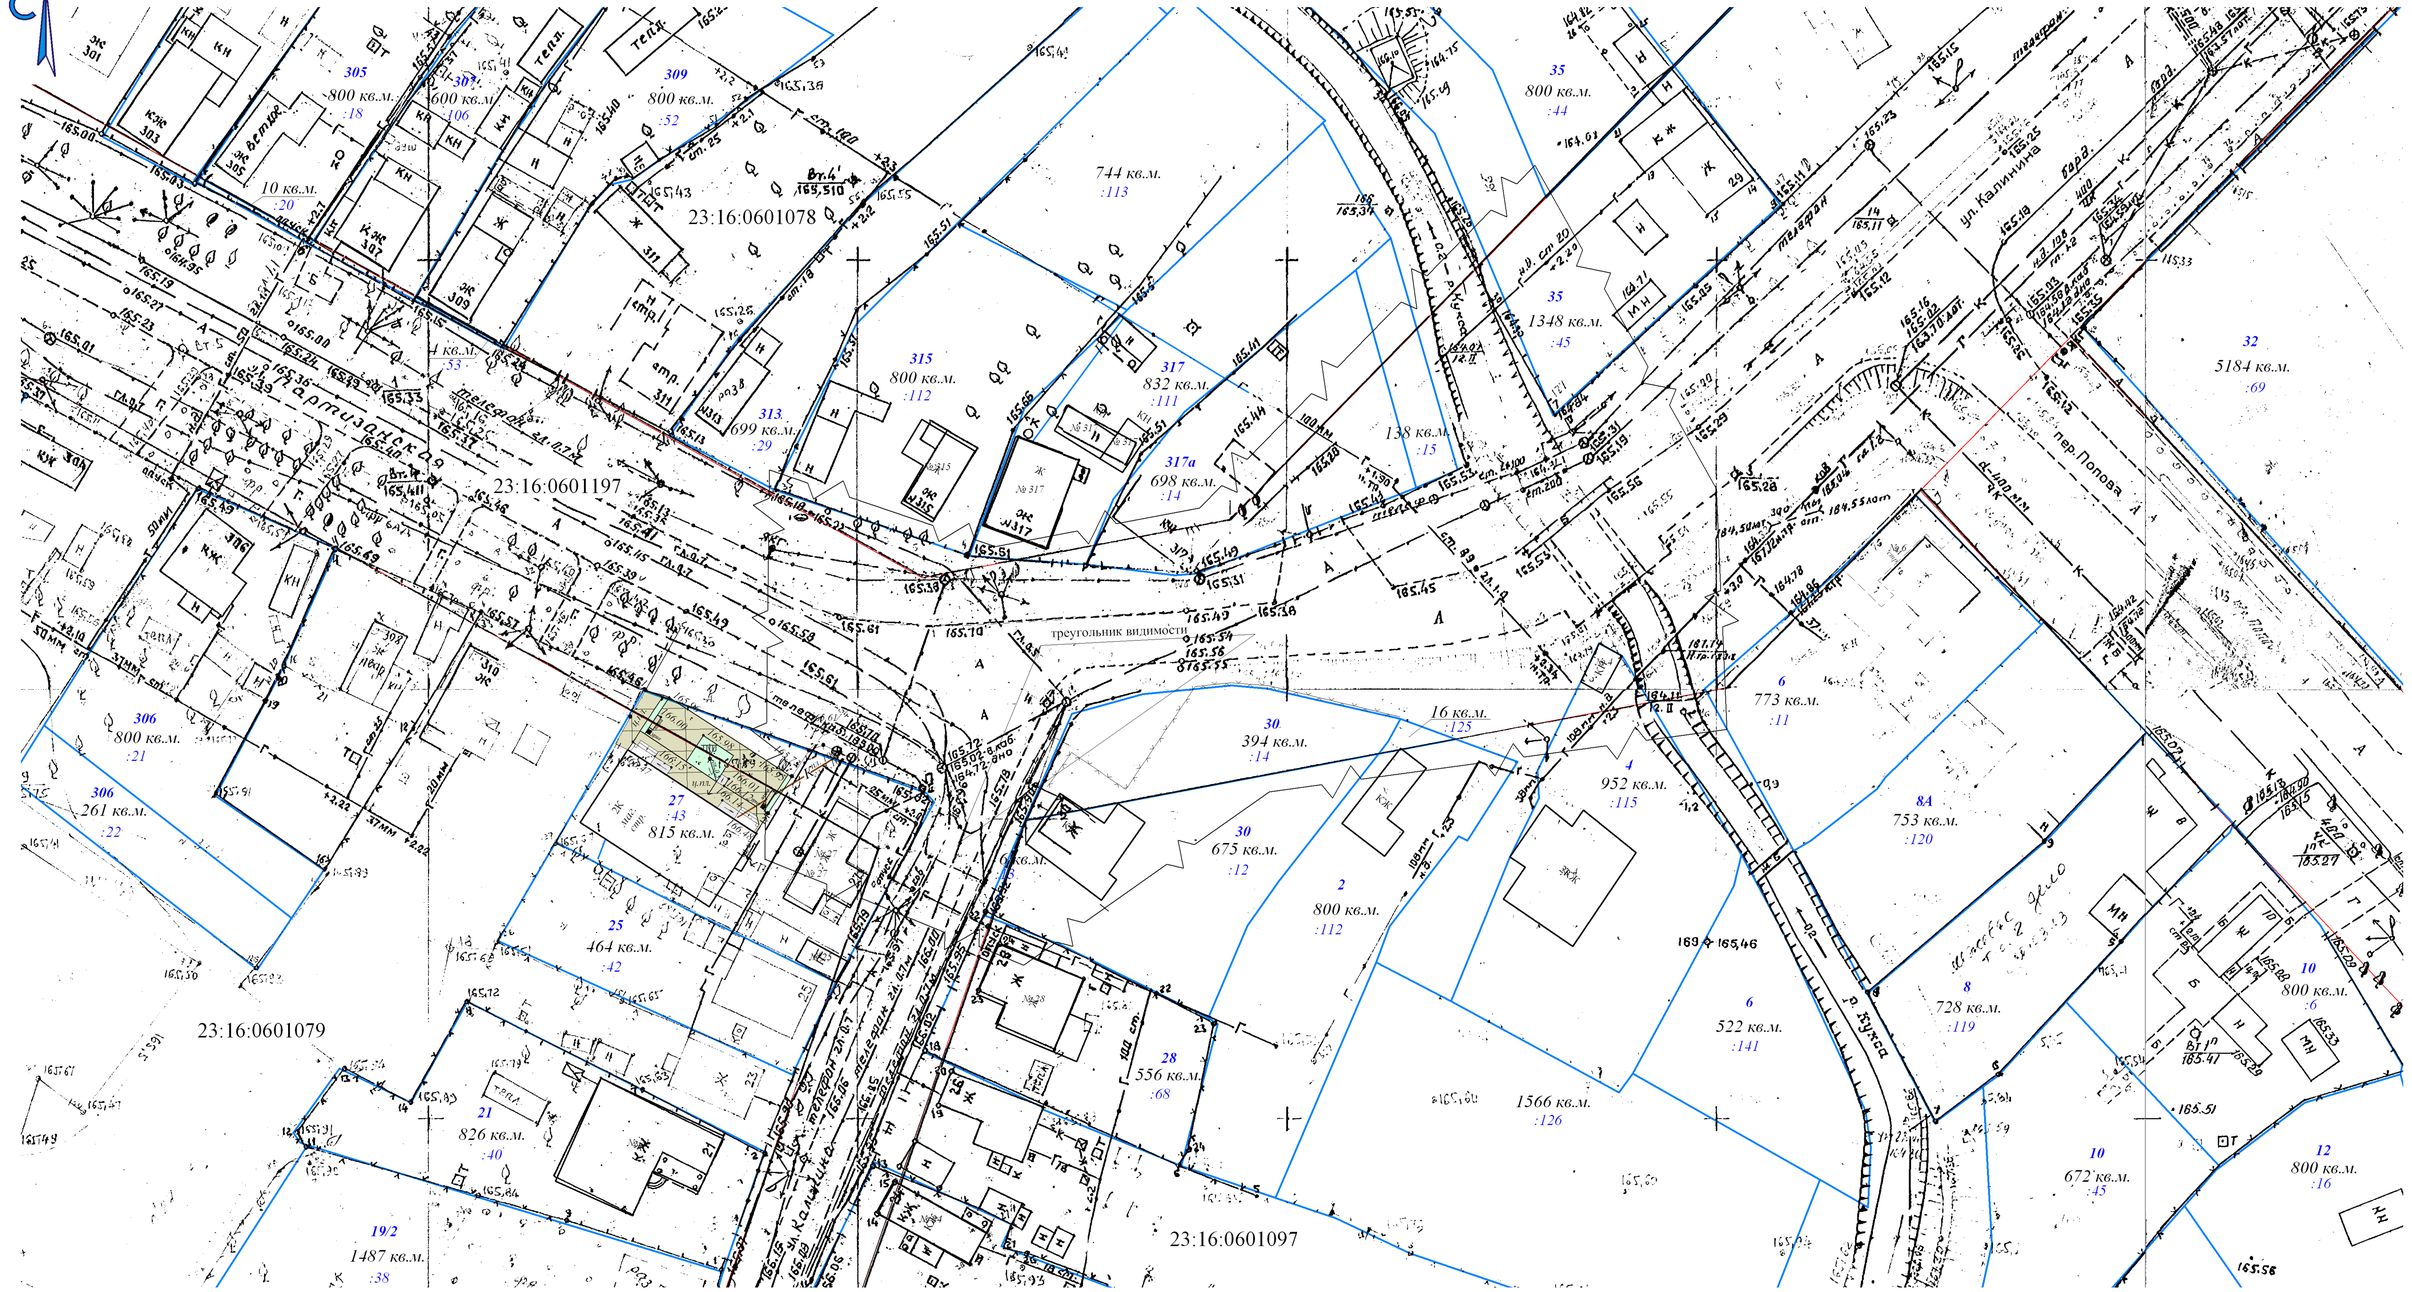

УСЛОВНЫЕ ОБОЗНАЧЕНИЯ:

- красные линии;
- границы планировки;
- границы существующих земельных участков.

Изм	Кол.	№ документа	Подпись	Дата	
					Заказчик: Цымбота Ольга Анатольевна
					Планировка части территории г. Курганинска, расположенной в районе земельного участка по ул. Калинина, 30
					Планировка территории — Стадия: П; Лист: 2; Листов:
Директор		С.В. Тверезенко			
ГАП		Е.Г. Куликова			
Инженер		В.Н. Коноплянко			
					Схема использования территории М 1:500
					МУП "АГЦ" г. Курганинск 2014г.