ЧЕРТЕЖ МЕЖЕВАНИЯ ТЕРРИТОРИИ
М1:500

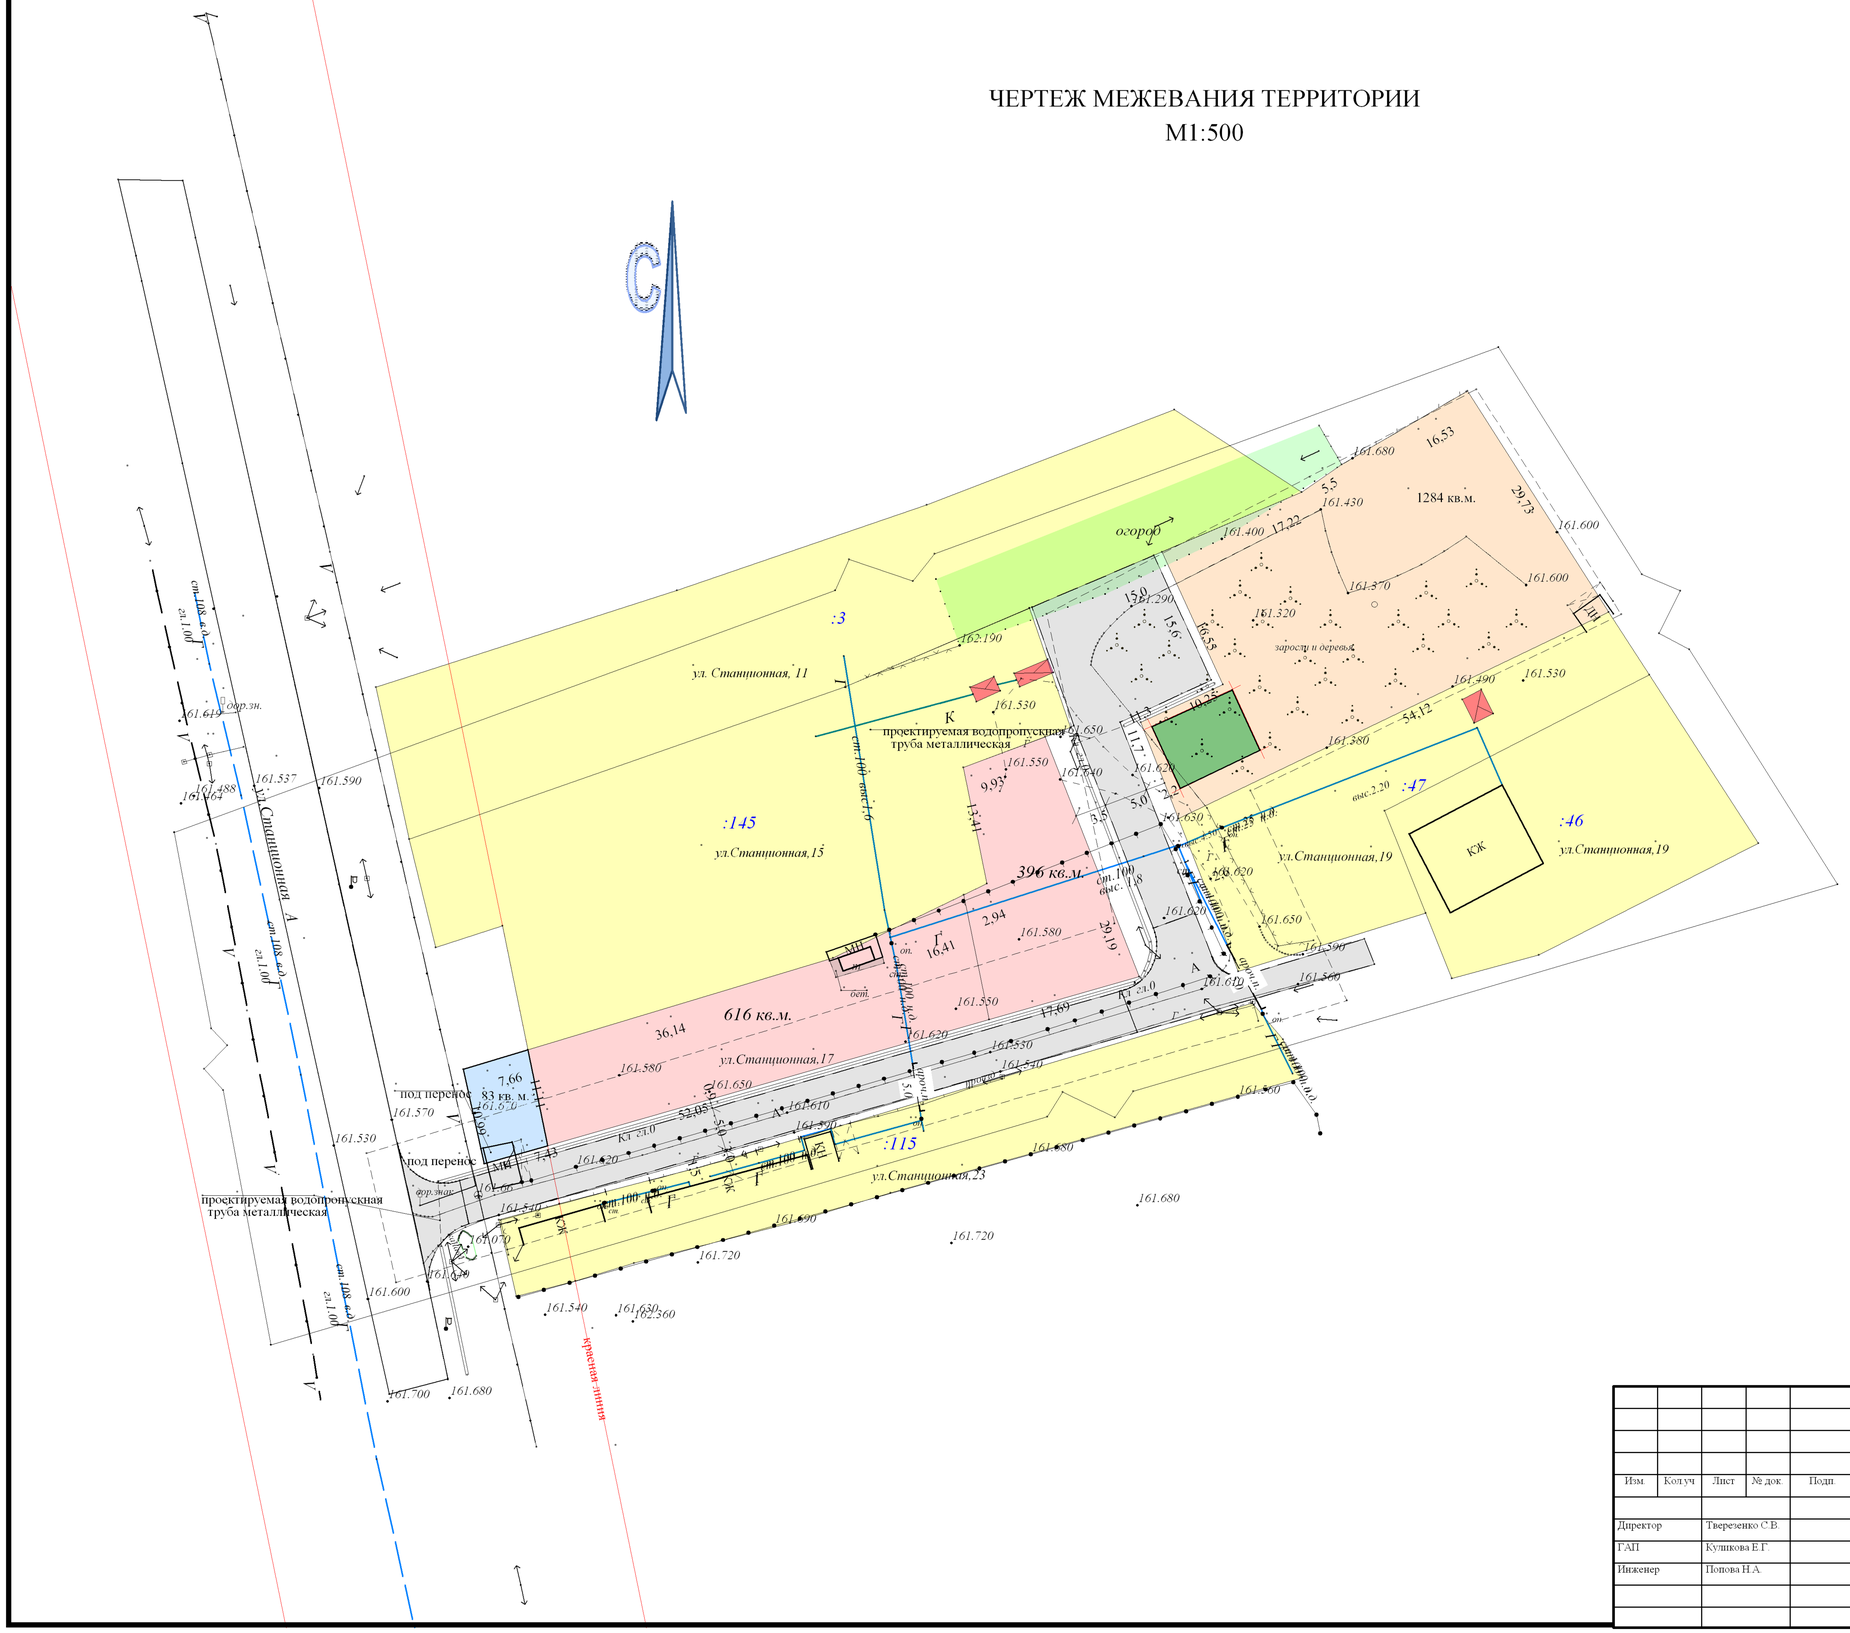
С
ул. Станционная, 11
:3
:145
ул.Станционная,15
:47
:46
ул.Станционная,19
:115
ул.Станционная,23
ул.Станционная,17
396 кв.м.
616 кв.м.
1284 кв.м.
83 кв. м.
огород
заросли и деревья
проектируемая водопропускная труба металлическая
проектируемая водопропускная труба металлическая
под перенос
под перенос
КЖ
ВНС
ул. Станционная А
красная линия
ст.100 вис.2.20
ст.108 вис.2.0
ст.1.00
161.680
161.600
161.530
161.490
161.580
161.650
161.620
161.550
161.590
161.610
161.540
161.560
161.680
161.690
161.720
161.630
161.700
161.570
161.520
161.530
161.540
161.600
162.190
161.290
161.320
161.370
161.400
161.430
161.640
161.550
161.580
161.620
161.650
161.610
161.620
161.550
161.540
161.560
161.680
161.720
161.540
161.630
162.360
161.700
161.680
161.619
161.537
161.590
161.488
161.564
161.070
161.600
16,53
5,5
17,22
29,73
15,0
15,6
10,25
11,7
5,0
3,5
13,41
9,93
54,12
6,53
7,66
52,05
17,69
36,14
16,41
2,94
26,19
7,33
6,66
5,0
3,0
3,0
3