
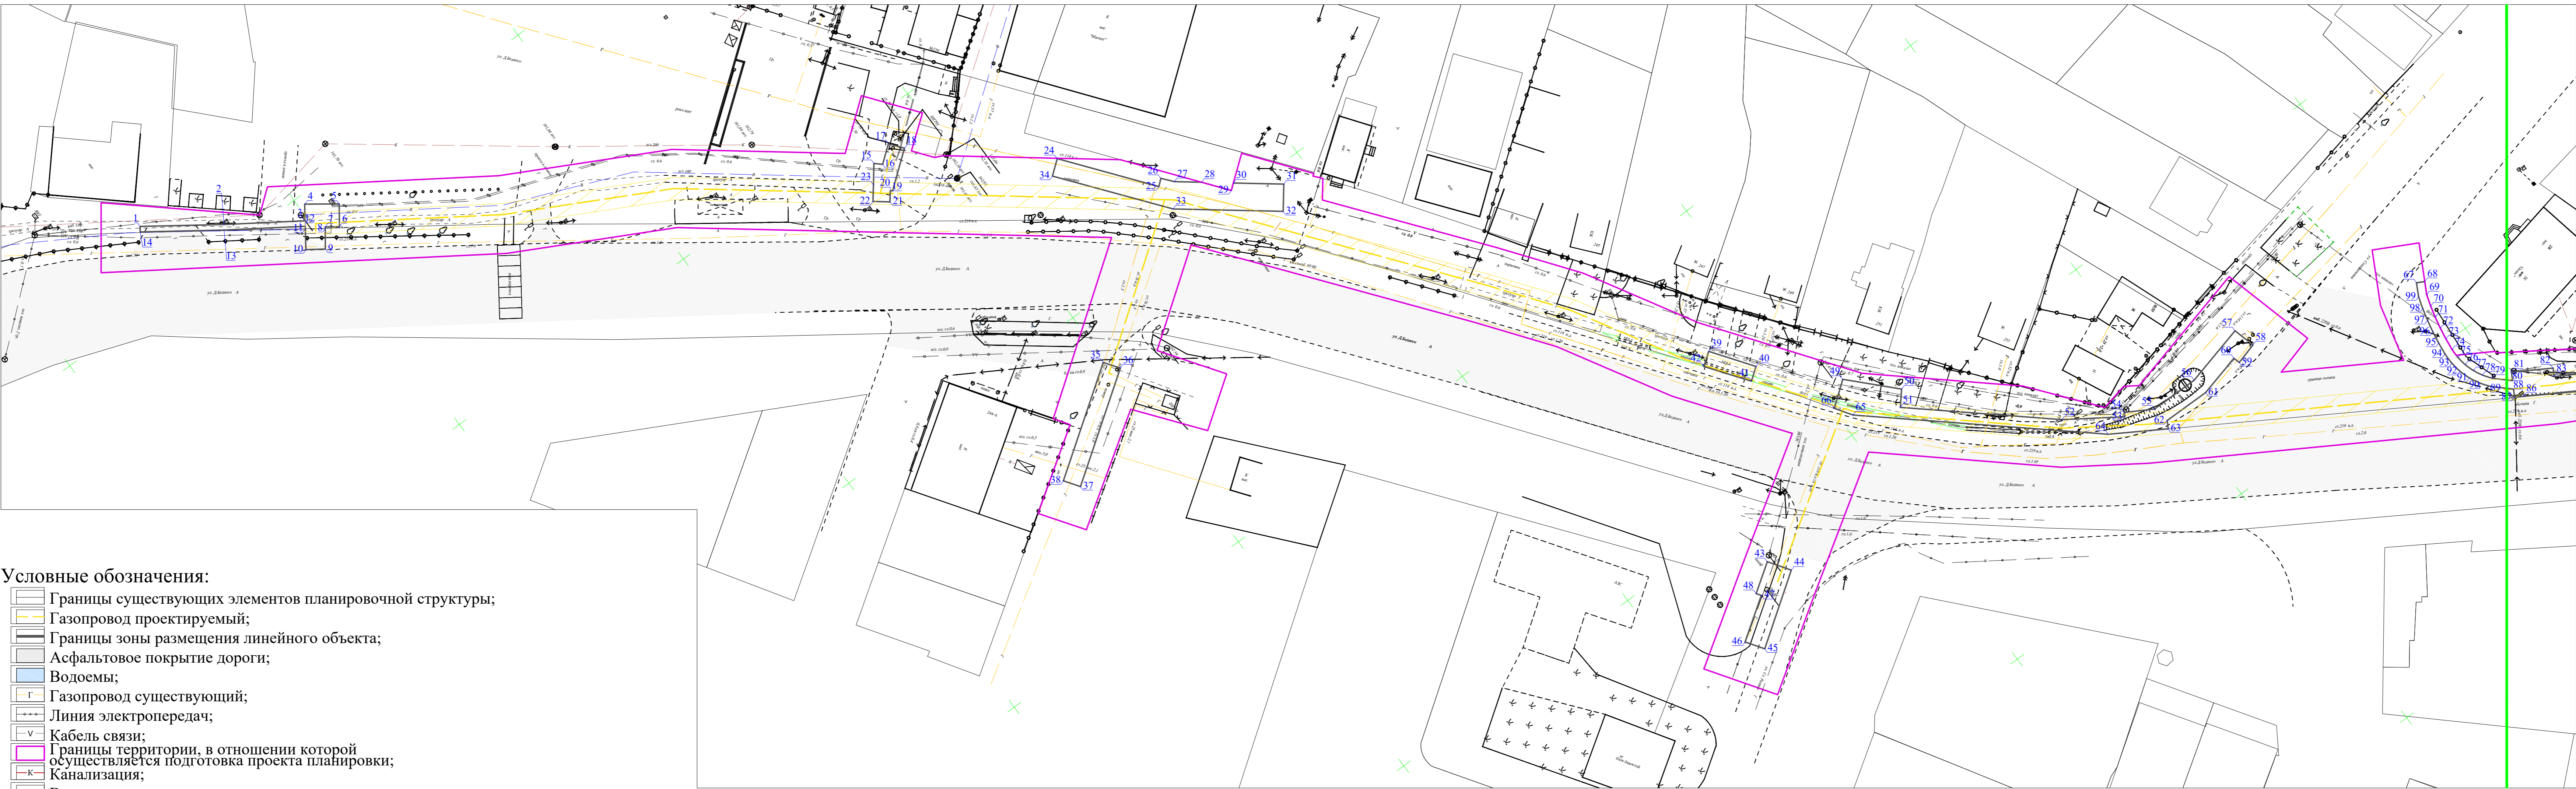


# Чертеж границ зон планируемого размещения линейных объектов

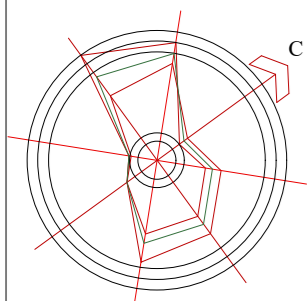

## Условные обозначения:

- Границы существующих элементов планировочной структуры;
- Газопровод проектируемый;
- Границы зоны размещения линейного объекта;
- Асфальтовое покрытие дороги;
- Водоёмы;
- Газопровод существующий;
- Линия электропередач;
- Кабель связи;
- Границы территории, в отношении которой осуществляется подготовка проекта планировки;
- Канализация;
- Водопровод;
- Границы зон с особыми условиями использования территорий, подлежащие установлению в связи с размещением линейных объектов;



\* На чертеже отсутствуют линейные объекты, подлежащие переносу (перустройству) из зон планируемого размещения линейных объектов

## Номера характерных точек границ зон планируемого размещения линейных объектов

1 контур:				5 контур:			
№ точки	Координаты х*	Координаты у*		№ точки	Координаты х*	Координаты у*	
1.	X=2269037.34	Y=463125.00		39.	X=2269222.64	Y=46338.26	
2.	X=2269046.02	Y=463137.33		40.	X=2269229.87	Y=46334.48	
3.	X=2269054.10	Y=463149.39		41.	X=2269231.51	Y=463341.25	
4.	X=2269051.68	Y=463151.17		42.	X=2269224.31	Y=463335.94	
5.	X=2269055.31	Y=463156.15		6 контур:			
6.	X=2269058.66	Y=463153.76		№ точки	Координаты х*	Координаты у*	
7.	X=2269057.15	Y=463151.70		43.	X=2269259.27	Y=463324.29	
8.	X=2269057.36	Y=463151.55		44.	X=2269263.05	Y=463326.84	
9.	X=2269060.37	Y=463149.24		45.	X=2269271.59	Y=463314.62	
10.	X=2269058.38	Y=463146.48		46.	X=2269268.51	Y=463312.51	
11.	X=2269055.30	Y=463148.61		47.	X=2269263.52	Y=463319.83	
12.	X=2269054.94	Y=463148.86		48.	X=2269262.69	Y=463319.27	
13.	X=2269046.82	Y=463136.74		7 контур:			
14.	X=2269038.15	Y=463124.41		№ точки	Координаты х*	Координаты у*	
2 контур:				49.	X=2269240.99	Y=463354.64	
№ точки	Координаты х*	Координаты у*		50.	X=2269248.67	Y=463362.09	
15.	X=2269106.50	Y=463237.72		51.	X=2269251.16	Y=463359.95	
16.	X=2269107.54	Y=463238.88		52.	X=2269270.17	Y=463382.00	
17.	X=2269105.19	Y=463241.90		53.	X=2269276.45	Y=463391.37	
18.	X=2269107.56	Y=463243.74		54.	X=2269275.78	Y=463391.76	
19.	X=2269112.42	Y=463237.48		55.	X=2269278.51	Y=463396.49	
20.	X=2269112.18	Y=463237.17		56.	X=2269278.58	Y=463405.29	
21.	X=2269113.75	Y=463235.94		57.	X=2269275.79	Y=463416.46	
22.	X=2269111.87	Y=463233.52		58.	X=2269279.75	Y=463417.55	
23.	X=2269109.50	Y=463235.37		59.	X=2269280.82	Y=463413.70	
3 контур:				60.	X=2269279.67	Y=463413.38	
№ точки	Координаты х*	Координаты у*		61.	X=2269281.58	Y=463405.65	
24.	X=2269125.34	Y=463264.70		62.	X=2269281.52	Y=463397.10	
25.	X=2269140.21	Y=463276.40		63.	X=2269282.81	Y=463396.35	
26.	X=2269139.24	Y=463277.56		64.	X=2269277.25	Y=463387.16	
27.	X=2269141.16	Y=463279.17		65.	X=2269247.22	Y=463352.30	
28.	X=2269144.15	Y=463283.04		66.	X=2269244.28	Y=463350.32	
29.	X=2269148.51	Y=463286.45		4 контур:			
30.	X=2269147.65	Y=463287.56		№ точки	Координаты х*	Координаты у*	
31.	X=2269153.18	Y=463294.71		35.	X=2269159.70	Y=463249.61	
32.	X=2269157.05	Y=463291.71		36.	X=2269162.33	Y=463251.49	
33.	X=2269144.97	Y=463276.09		37.	X=2269175.19	Y=463233.09	
34.	X=2269127.35	Y=463262.16		38.	X=2269172.54	Y=463231.24	

ПП-12-17			
Проект планировки и межевания территории линейного объекта «Распределительный подземный газопровод высокого давления ДВУ-200 мм, по ул. Дзержинского от ул. Карла Маркса до ул. Мира и г. Курганского»			
Кол. уч.	Лист	Масштаб	Подпись, Дата
Директор	Басманов		
Разраб.	Басманова		
Проект планировки и межевания территории		Страница	Лист
		II	2/1
Чертеж границ зон планируемого размещения линейных объектов		М:500	8
		ООО Проектное бюро «НИКО»	

# Чертеж границ зон планируемого размещения линейных объектов

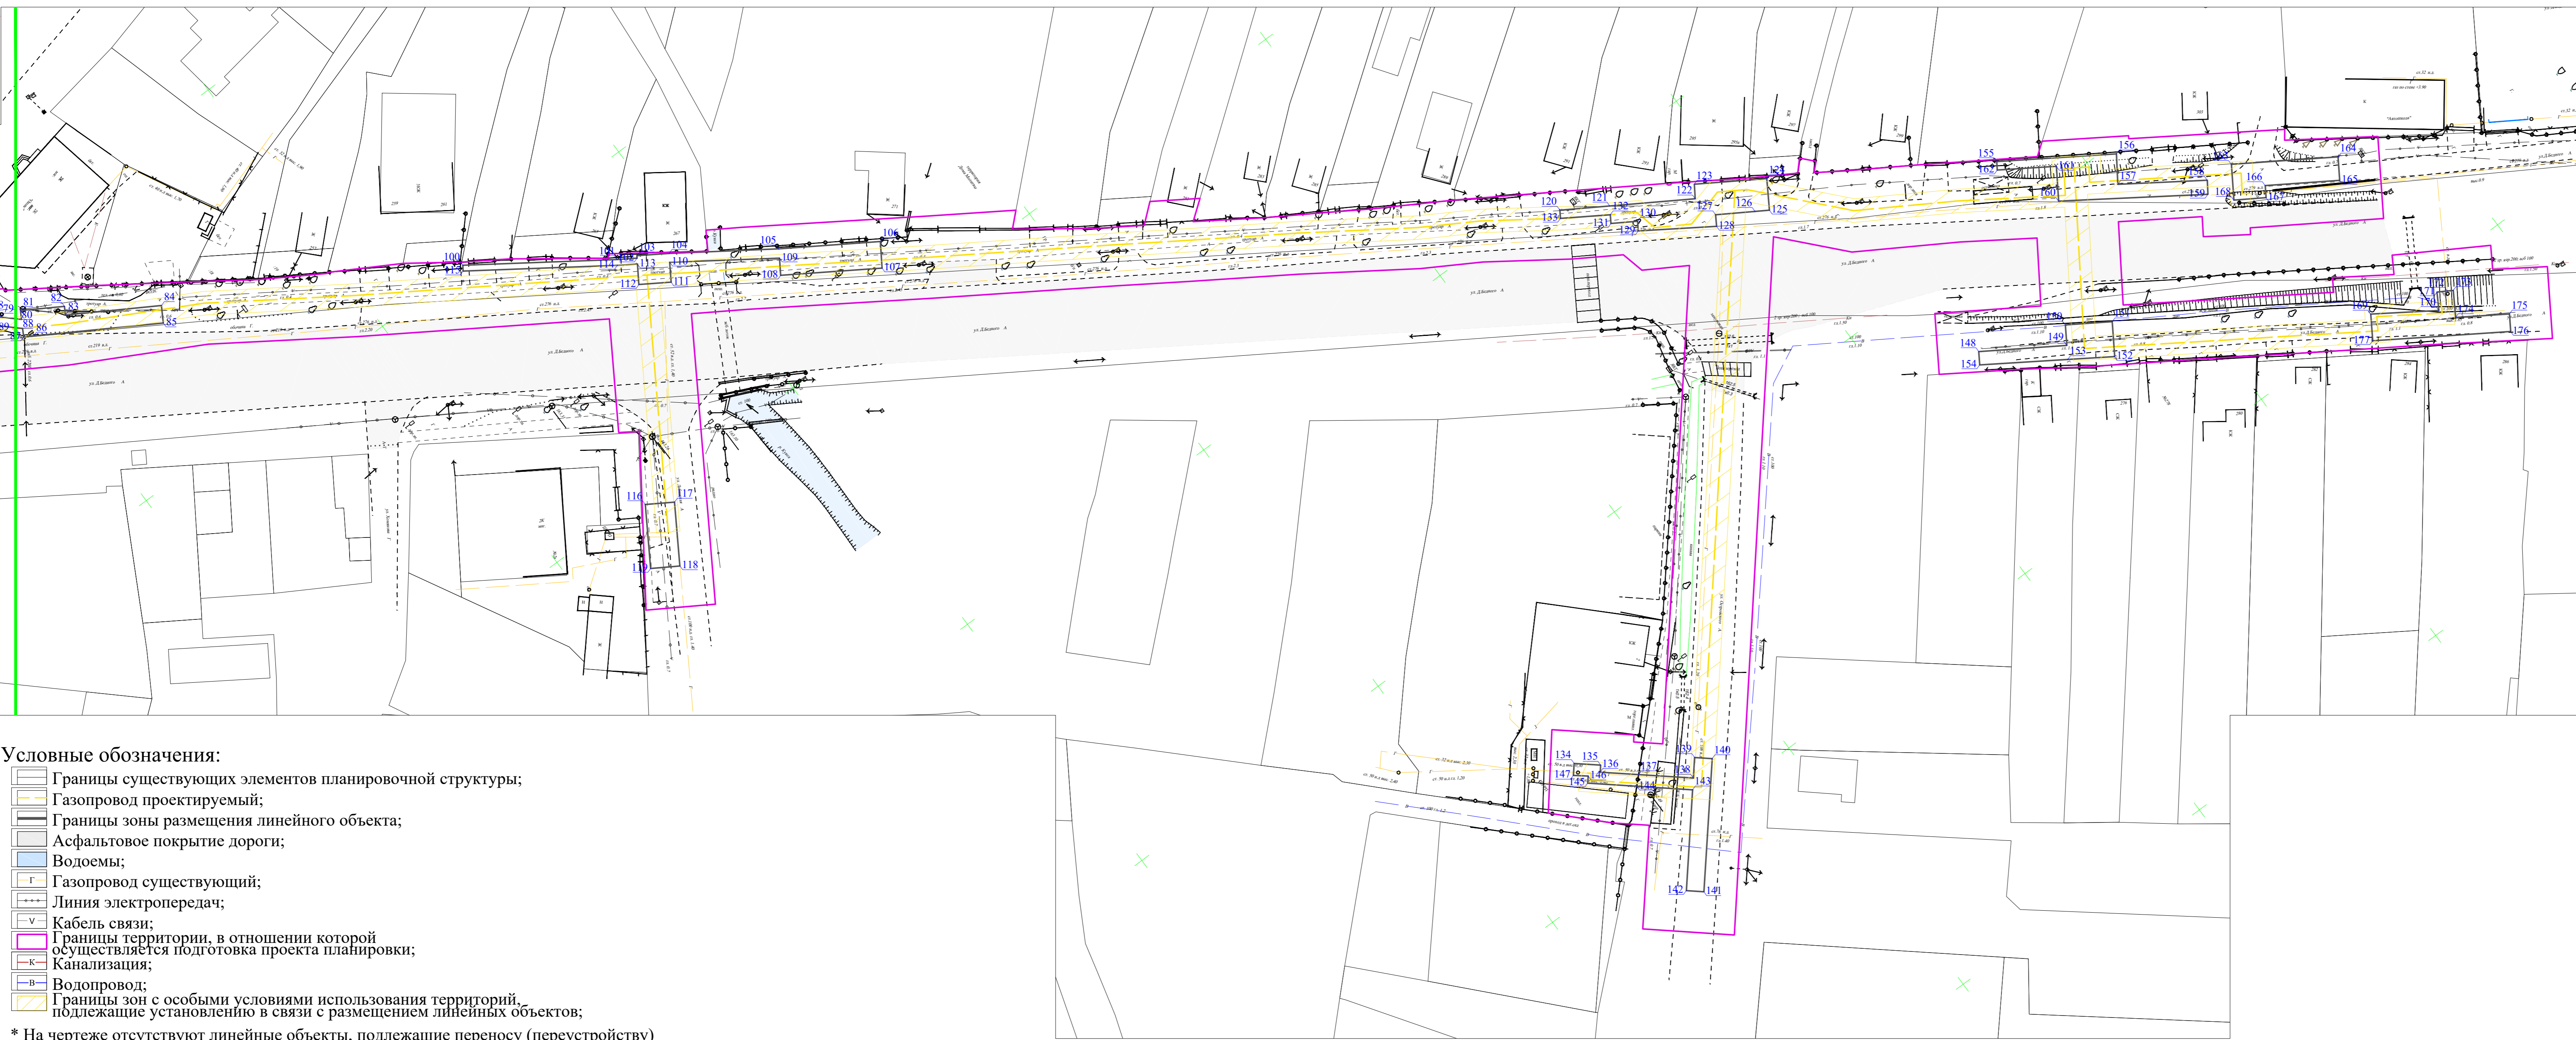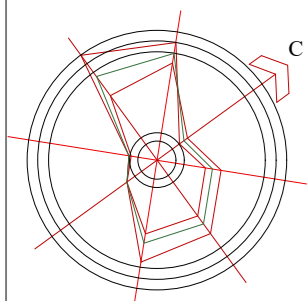

## Условные обозначения:

- Границы существующих элементов планировочной структуры;
- Газопровод проектируемый;
- Границы зоны размещения линейного объекта;
- Асфальтовое покрытие дороги;
- Водоёмы;
- Газопровод существующий;
- Линия электропередач;
- Кабель связи;
- Границы территории, в отношении которой осуществляется подготовка проекта планировки;
- Канализация;
- Водопровод;
- Границы зон с особыми условиями использования территорий, подлежащие установлению в связи с размещением линейных объектов;

\* На чертеже отсутствуют линейные объекты, подлежащие переносу (перустройству) из зон планируемого размещения линейных объектов

## Номера характерных точек границ зон планируемого размещения линейных объектов

8 контур:				10 контур:				14 контур:			
№ точки	Координаты х*	Координаты у*		№ точки	Координаты х*	Координаты у*		№ точки	Координаты х*	Координаты у*	
67.	X=2269288.20	Y=463447.80		116.	X=2269401.01	Y=463517.97		155.	X=2269490.69	Y=463737.81	
68.	X=2269288.91	Y=463449.13		117.	X=2269403.63	Y=463522.22		156.	X=2269501.73	Y=463754.99	
69.	X=2269291.03	Y=463448.00		118.	X=2269412.92	Y=463516.50		157.	X=2269506.04	Y=463752.10	
70.	X=2269293.11	Y=463447.37		119.	X=2269410.30	Y=463512.23		158.	X=2269514.53	Y=463764.77	
71.	X=2269295.22	Y=463446.83		11 контур:				159.	X=2269516.52	Y=463763.43	
72.	X=2269297.34	Y=463446.39		№ точки	Координаты х*	Координаты у*		160.	X=2269502.37	Y=463742.27	
73.	X=2269299.49	Y=463446.05		120.	X=2269453.16	Y=463673.04		161.	X=2269497.37	Y=463745.50	
74.	X=2269301.65	Y=463445.82		121.	X=2269457.63	Y=463680.30		162.	X=2269491.90	Y=463737.02	
75.	X=2269303.46	Y=463445.81		122.	X=2269465.29	Y=463692.74		15 контур:			
76.	X=2269305.25	Y=463446.09		123.	X=2269463.19	Y=463694.09		№ точки	Координаты х*	Координаты у*	
77.	X=2269306.98	Y=463446.65		124.	X=2269469.76	Y=463704.58		163.	X=2269514.79	Y=463769.67	
78.	X=2269308.59	Y=463447.47		125.	X=2269474.36	Y=463701.74		164.	X=2269524.57	Y=463785.04	
79.	X=2269310.06	Y=463448.53		126.	X=2269473.08	Y=463699.65		165.	X=2269527.94	Y=463782.89	
80.	X=2269312.56	Y=463451.23		127.	X=2269469.54	Y=463693.91		166.	X=2269521.12	Y=463772.16	
81.	X=2269311.22	Y=463451.99		128.	X=2269471.23	Y=463692.87		167.	X=2269522.86	Y=463771.05	
82.	X=2269315.11	Y=463458.44		129.	X=2269463.93	Y=463681.67		168.	X=2269519.95	Y=463766.38	
83.	X=2269316.40	Y=463457.68		130.	X=2269462.55	Y=463682.57		16 контур:			
84.	X=2269324.80	Y=463471.80		131.	X=2269460.16	Y=463678.69		№ точки	Координаты х*	Координаты у*	
85.	X=2269327.39	Y=463470.30		132.	X=2269458.90	Y=463679.50		169.	X=2269549.40	Y=463773.62	
86.	X=2269316.04	Y=463451.20		133.	X=2269454.35	Y=463672.30		170.	X=2269555.79	Y=463783.32	
87.	X=2269315.18	Y=463449.76		12 контур:				171.	X=2269553.09	Y=463784.93	
88.	X=2269313.91	Y=463450.47		№ точки	Координаты х*	Координаты у*		172.	X=2269554.00	Y=463786.46	
89.	X=2269311.10	Y=463447.45		134.	X=2269530.42	Y=463619.04		173.	X=2269554.51	Y=463787.32	
90.	X=2269309.43	Y=463446.23		135.	X=2269533.32	Y=463622.49		174.	X=2269558.46	Y=463784.90	
91.	X=2269307.60	Y=463445.28		136.	X=2269534.24	Y=463621.72		175.	X=2269563.41	Y=463792.64	
92.	X=2269305.63	Y=463444.64		137.	X=2269538.46	Y=463626.74		176.	X=2269565.94	Y=463791.03	
93.	X=2269303.59	Y=463444.32		138.	X=2269544.47	Y=463633.88		177.	X=2269553.27	Y=463771.19	
94.	X=2269301.53	Y=463444.32		139.	X=2269541.78	Y=463636.14		9 контур:			
95.	X=2269299.27	Y=463444.57		140.	X=2269543.72	Y=463638.43		№ точки	Координаты х*	Координаты у*	
96.	X=2269297.03	Y=463444.93		141.	X=2269561.12	Y=463623.83		100.	X=2269349.77	Y=463517.18	
97.	X=2269294.81	Y=463445.38		142.	X=2269559.19	Y=463621.54		101.	X=2269364.59	Y=463538.89	
98.	X=2269292.61	Y=463445.95		143.	X=2269546.01	Y=463632.60		102.	X=2269366.41	Y=463541.76	
99.	X=2269290.44	Y=463446.62		144.	X=2269539.88	Y=463635.32		103.	X=2269366.06	Y=463541.98	
9 контур:				145.	X=2269534.48	Y=463618.91		104.	X=2269369.00	Y=463546.63	
№ точки	Координаты х*	Координаты у*		146.	X=2269533.57	Y=463619.68		105.	X=2269379.47	Y=463552.13	
100.	X=2269349.77	Y=463517.18		147.	X=2269531.97	Y=463617.73		106.	X=2269388.74	Y=463576.78	
101.	X=2269364.59	Y=463538.89		13 контур:				107.	X=2269392.55	Y=463574.32	
102.	X=2269366.41	Y=463541.76		№ точки	Координаты х*	Координаты у*		108.	X=2269383.29	Y=463559.71	
103.	X=2269366.06	Y=463541.98		148.	X=2269514.90	Y=463716.13		109.	X=2269380.82	Y=463561.27	
104.	X=2269369.00	Y=463546.63		149.	X=2269522.96	Y=463728.81		110.	X=2269370.21	Y=463559.34	
105.	X=2269379.47	Y=463552.13		150.	X=2269520.01	Y=463730.68		111.	X=2269373.15	Y=463543.99	
106.	X=2269388.74	Y=463576.78		151.	X=2269524.31	Y=463737.43		112.	X=2269370.21	Y=463559.34	
107.	X=2269392.55	Y=463574.32		152.	X=2269529.33	Y=463734.24		113.	X=2269367.25	Y=463541.22	
108.	X=2269383.29	Y=463559.71		153.	X=2269524.99	Y=463727.52		114.	X=2269365.41	Y=463538.32	
109.	X=2269380.82	Y=463561.27		154.	X=2269516.83	Y=463714.90		115.	X=2269350.60	Y=463516.61	
110.	X=2269370.27	Y=463545.82		14 контур:				14 контур:			
111.	X=2269373.15	Y=463543.99		№ точки	Координаты х*	Координаты у*		№ точки	Координаты х*	Координаты у*	
112.	X=2269370.21	Y=463559.34		149.	X=2269522.96	Y=463728.81		116.	X=2269401.01	Y=463517.97	
113.	X=2269367.25	Y=463541.22		150.	X=2269520.01	Y=463730.68		117.	X=2269403.63	Y=463522.22	
114.	X=2269365.41	Y=463538.32		151.	X=2269524.31	Y=463737.43		118.	X=2269412.92	Y=463516.50	
115.	X=2269350.60	Y=463516.61		152.	X=2269529.33	Y=463734.24		119.	X=2269410.30	Y=463512.23	

				ПП-12-17		
				Проект планировки и межевания территории линейного объекта «Распределительный подземный газопровод высокого давления ДВУ-200 мм, по ул. Дзержинского от ул. Карла Маркса до ул. Мира и г. Курганского»		
Кол. уч.	Лист	Масштаб	Подпись	Дата		
Директор						
Разраб.	Басманов					