


Чертеж красных линий

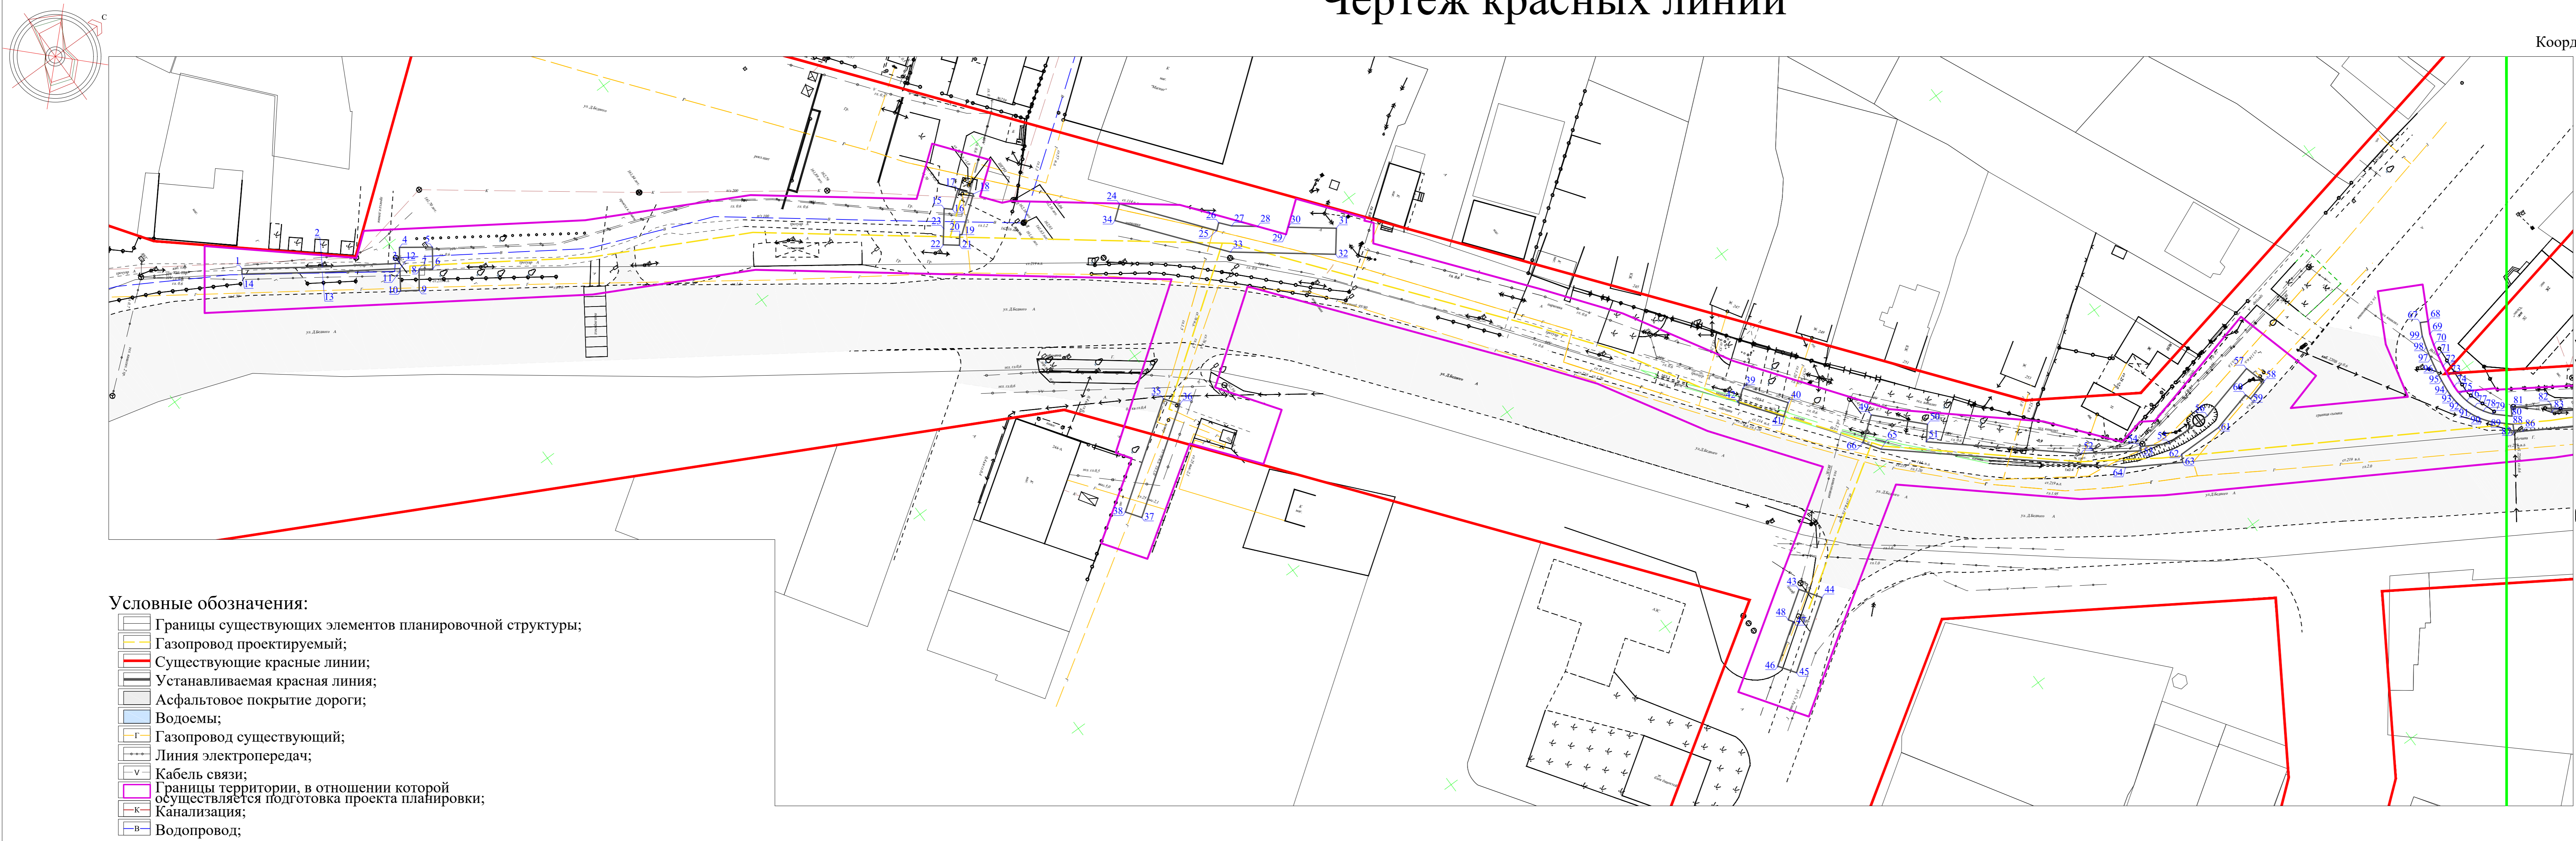

Координаты поворотных точек красных линий проектируемого линейного объекта


1 контур:			5 контур:		
№ точки	Координаты х*	Координаты у*	№ точки	Координаты х*	Координаты у*
1.	X=2269037.34	Y=463125.00	39.	X=2269222.64	Y=46338.26
2.	X=2269046.02	Y=463137.33	40.	X=2269229.87	Y=463348.48
3.	X=2269054.10	Y=463149.39	41.	X=2269231.51	Y=463341.25
4.	X=2269051.68	Y=463151.17	42.	X=2269224.31	Y=463335.94
5.	X=2269055.31	Y=463156.15	6 контур:		
6.	X=2269058.66	Y=463153.76	№ точки	Координаты х*	Координаты у*
7.	X=2269057.15	Y=463151.70	43.	X=2269259.27	Y=463324.29
8.	X=2269057.36	Y=463151.55	44.	X=2269263.05	Y=463326.84
9.	X=2269060.37	Y=463149.24	45.	X=2269271.59	Y=463314.62
10.	X=2269058.38	Y=463146.48	46.	X=2269268.51	Y=463312.51
11.	X=2269055.30	Y=463148.61	47.	X=2269263.52	Y=463319.83
12.	X=2269054.94	Y=463148.86	48.	X=2269262.69	Y=463319.27
13.	X=2269046.82	Y=463136.74	7 контур:		
14.	X=2269038.15	Y=463124.41	№ точки	Координаты х*	Координаты у*
2 контур:			49.	X=2269240.99	Y=463354.64
№ точки	Координаты х*	Координаты у*	50.	X=2269248.67	Y=463362.09
15.	X=2269106.50	Y=463237.72	51.	X=2269251.16	Y=463359.95
16.	X=2269107.54	Y=463238.88	52.	X=2269270.17	Y=463382.00
17.	X=2269105.19	Y=463241.90	53.	X=2269276.45	Y=463391.37
18.	X=2269107.56	Y=463243.74	54.	X=2269275.78	Y=463391.76
19.	X=2269112.42	Y=463237.48	55.	X=2269278.51	Y=463396.49
20.	X=2269112.18	Y=463237.17	56.	X=2269278.58	Y=463405.29
21.	X=2269113.75	Y=463235.94	57.	X=2269275.79	Y=463416.46
22.	X=2269111.87	Y=463233.52	58.	X=2269279.75	Y=463417.55
23.	X=2269109.82	Y=463235.37	59.	X=2269280.82	Y=463413.70
3 контур:			60.	X=2269279.67	Y=463413.38
№ точки	Координаты х*	Координаты у*	61.	X=2269281.58	Y=463405.65
24.	X=2269125.34	Y=463264.70	62.	X=2269281.52	Y=463397.10
25.	X=2269140.21	Y=463276.40	63.	X=2269282.81	Y=463396.35
26.	X=2269139.24	Y=463277.56	64.	X=2269277.25	Y=463387.16
27.	X=2269141.16	Y=463279.17	65.	X=2269247.22	Y=463352.30
28.	X=2269144.15	Y=463283.04	66.	X=2269244.28	Y=463350.32
29.	X=2269148.51	Y=463286.45	4 контур:		
30.	X=2269147.65	Y=463287.56	№ точки	Координаты х*	Координаты у*
31.	X=2269153.18	Y=463294.71	35.	X=2269159.70	Y=463249.61
32.	X=2269157.05	Y=463291.71	36.	X=2269162.33	Y=463251.49
33.	X=2269144.97	Y=463276.09	37.	X=2269175.19	Y=463233.09
34.	X=2269127.35	Y=463262.16	38.	X=2269172.54	Y=463231.24

Условные обозначения:

- Границы существующих элементов планировочной структуры;
- Газопровод проектируемый;
- Существующие красные линии;
- Устанавливаемая красная линия;
- Асфальтовое покрытие дороги;
- Водоёмы;
- Газопровод существующий;
- Линия электропередач;
- Кабель связи;
- Границы территории, в отношении которой осуществляется подготовка проекта планировки;
- Канализация;
- Водопрвод;

ПП-12-17			
Проект планировки и межевания территории линейного объекта «Распределительный подземный газопровод высокого давления ДВ-200 мм, по ул. Дзержинского от ул. Карла Маркса до ул. Мира и г. Курганского»			
Кол. уч.	Лист	Масштаб	Подпись, Дата
Директор	Бакланов		
Разраб.	Бакланов		
Проект планировки и межевания территории		Страница	Лист
		П	1/1
Чертеж красных линий М:500		ООО Проектное бюро «НИКО»	

Чертеж красных линий

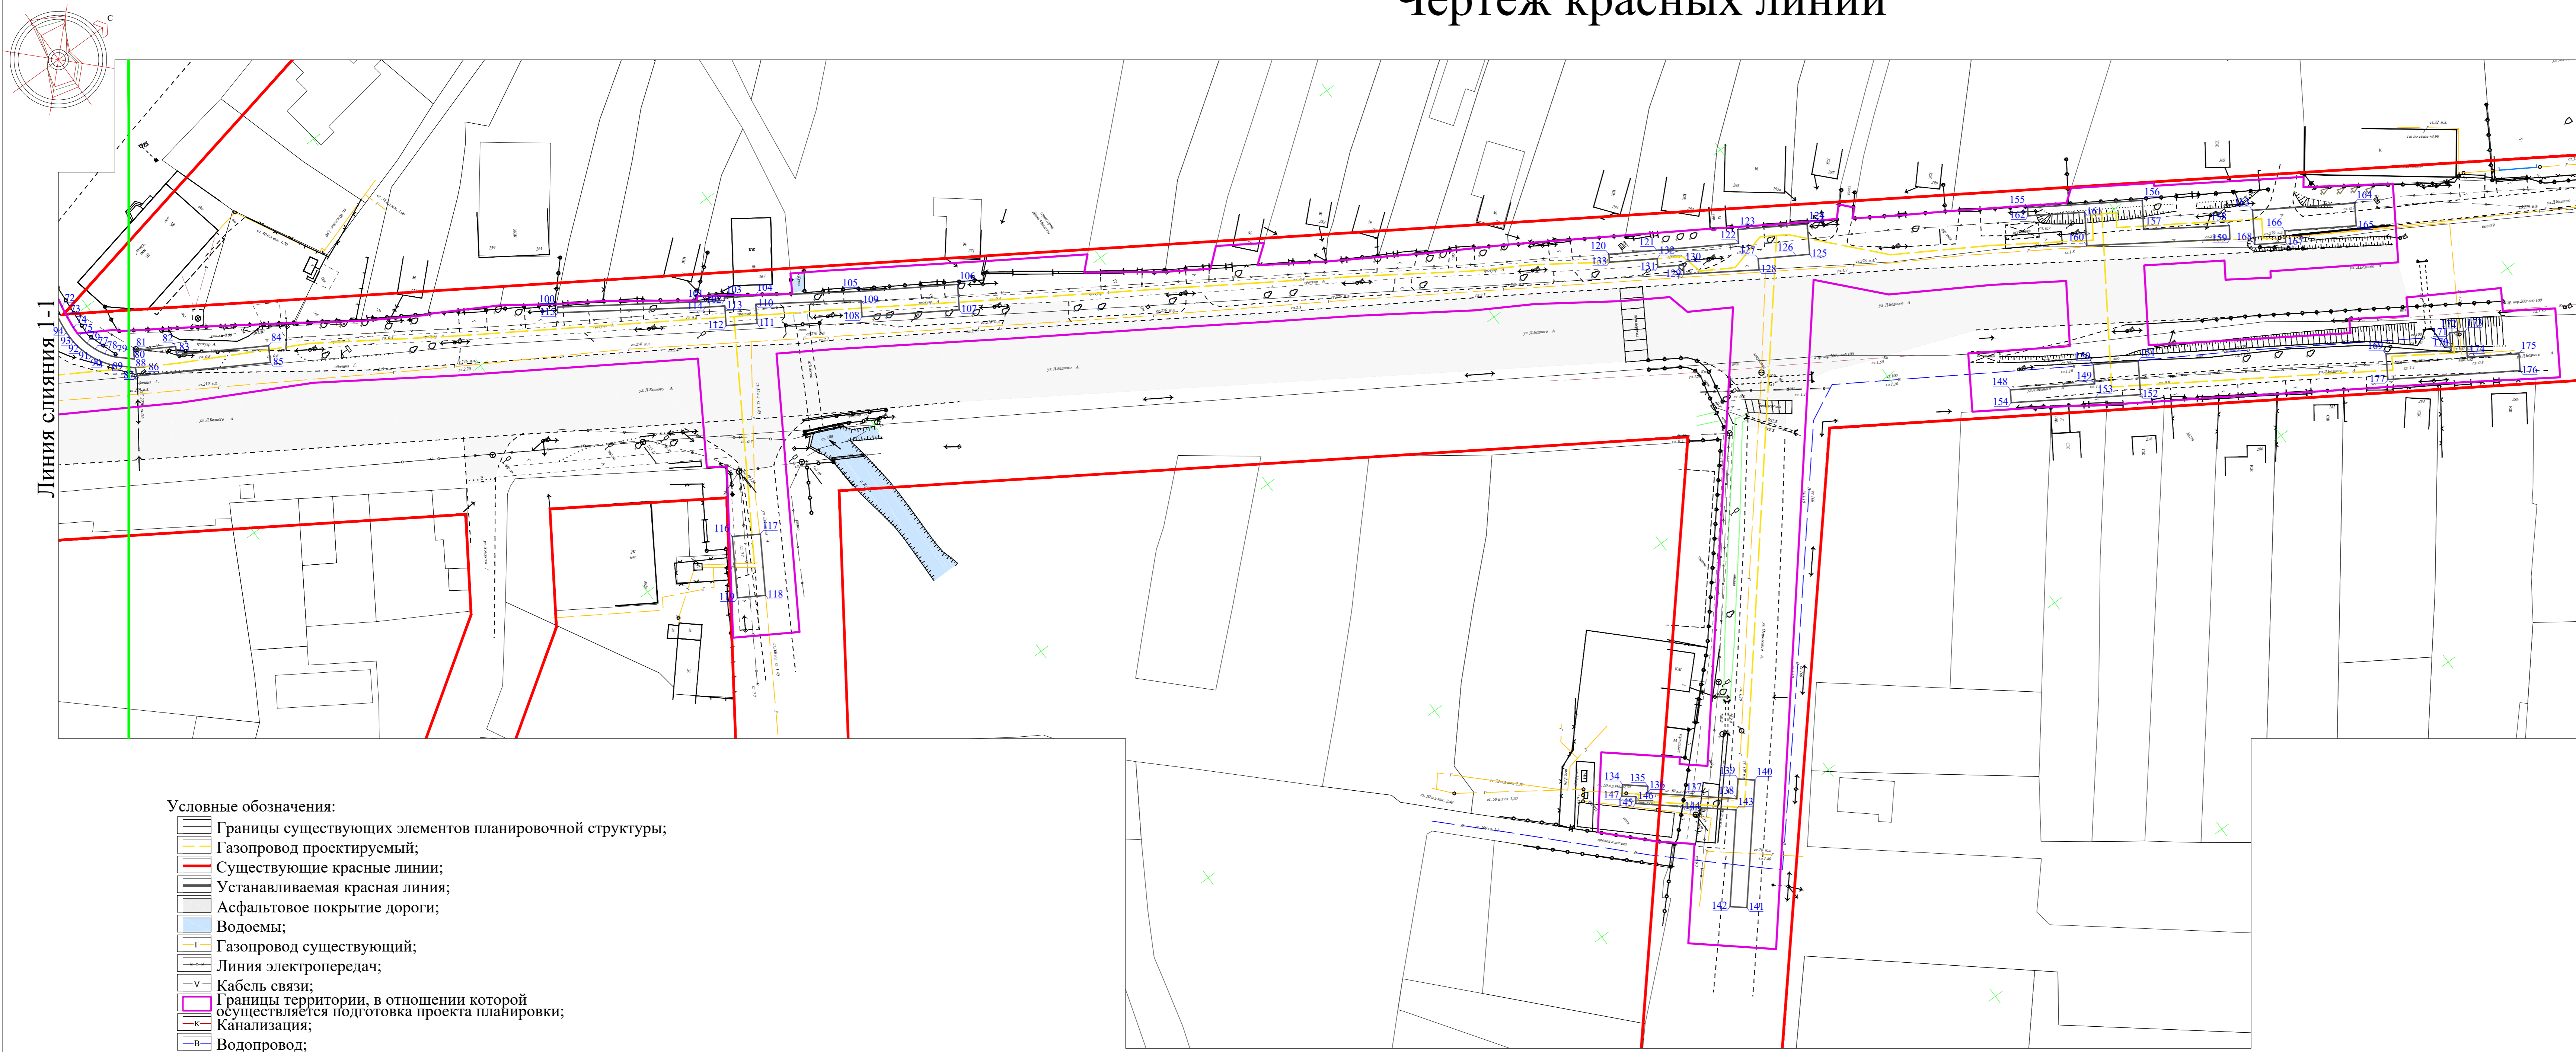

Координаты поворотных точек красных линий проектируемого линейного объекта

8 контур:			10 контур:			14 контур:		
№ точки	Координаты х*	Координаты у*	№ точки	Координаты х*	Координаты у*	№ точки	Координаты х*	Координаты у*
67.	X=2269288.20	Y=463447.80	116.	X=2269401.01	Y=463517.97	155.	X=2269490.69	Y=463737.81
68.	X=2269288.91	Y=463449.13	117.	X=2269403.63	Y=463522.22	156.	X=2269501.73	Y=463754.99
69.	X=2269291.03	Y=463448.00	118.	X=2269412.92	Y=463516.50	157.	X=2269506.04	Y=463752.10
70.	X=2269293.11	Y=463447.37	119.	X=2269410.30	Y=463512.23	158.	X=2269514.53	Y=463764.77
71.	X=2269295.22	Y=463446.83	11 контур:			159.	X=2269516.52	Y=463763.43
72.	X=2269297.49	Y=463446.39	№ точки	Координаты х*	Координаты у*	160.	X=2269502.37	Y=463742.27
73.	X=2269299.34	Y=463446.05	120.	X=2269453.16	Y=463673.04	161.	X=2269497.37	Y=463745.50
74.	X=2269301.65	Y=463445.82	121.	X=2269437.63	Y=463680.30	162.	X=2269491.90	Y=463737.02
75.	X=2269303.46	Y=463445.81	122.	X=2269465.29	Y=463692.74	15 контур:		
76.	X=2269305.25	Y=463446.09	123.	X=2269463.19	Y=463694.09	№ точки	Координаты х*	Координаты у*
77.	X=2269306.98	Y=463446.65	124.	X=2269469.76	Y=463704.58	163.	X=2269514.79	Y=463769.67
78.	X=2269308.59	Y=463447.47	125.	X=2269474.36	Y=463701.74	164.	X=2269524.57	Y=463785.04
79.	X=2269310.06	Y=463448.53	126.	X=2269473.08	Y=463699.65	165.	X=2269527.94	Y=463782.89
80.	X=2269312.56	Y=463451.23	127.	X=2269469.54	Y=463693.91	166.	X=2269521.12	Y=463772.16
81.	X=2269311.22	Y=463451.99	128.	X=2269471.23	Y=463692.87	167.	X=2269522.86	Y=463771.05
82.	X=2269315.11	Y=463458.44	129.	X=2269463.93	Y=463681.67	168.	X=2269519.95	Y=463766.38
83.	X=2269316.40	Y=463457.68	130.	X=2269462.55	Y=463682.57	16 контур:		
84.	X=2269324.80	Y=463471.80	131.	X=2269460.16	Y=463678.69	№ точки	Координаты х*	Координаты у*
85.	X=2269327.39	Y=463470.30	132.	X=2269458.90	Y=463679.50	169.	X=2269549.40	Y=463773.62
86.	X=2269316.04	Y=463451.20	133.	X=2269454.35	Y=463672.30	170.	X=2269555.79	Y=463783.32
87.	X=2269315.18	Y=463449.76	12 контур:			171.	X=2269553.09	Y=463784.93
88.	X=2269313.91	Y=463450.47	№ точки	Координаты х*	Координаты у*	172.	X=2269554.00	Y=463786.46
89.	X=2269311.10	Y=463447.45	134.	X=2269530.42	Y=463619.04	173.	X=2269554.51	Y=463787.32
90.	X=2269309.43	Y=463446.23	135.	X=2269533.32	Y=463622.49	174.	X=2269558.46	Y=463784.90
91.	X=2269307.60	Y=463445.28	136.	X=2269534.24	Y=463621.72	175.	X=2269563.41	Y=463792.64
92.	X=2269305.63	Y=463444.64	137.	X=2269538.46	Y=463626.74	176.	X=2269565.94	Y=463791.03
93.	X=2269303.59	Y=463444.32	138.	X=2269544.47	Y=463633.88	177.	X=2269553.27	Y=463771.19
94.	X=2269301.53	Y=463444.32	139.	X=2269541.78	Y=463636.14	17 контур:		
95.	X=2269299.27	Y=463444.57	140.	X=2269543.72	Y=463638.43	№ точки	Координаты х*	Координаты у*
96.	X=2269297.03	Y=463444.93	141.	X=2269561.12	Y=463623.83	178.	X=2269558.46	Y=463784.90
97.	X=2269294.81	Y=463445.38	142.	X=2269559.19	Y=463621.54	179.	X=2269558.46	Y=463784.90
98.	X=2269292.61	Y=463445.95	143.	X=2269546.01	Y=463632.60	180.	X=2269558.46	Y=463784.90
99.	X=2269290.44	Y=463446.62	144.	X=2269539.88	Y=463632.52	181.	X=2269558.46	Y=463784.90
9 контур:			145.	X=2269534.48	Y=463618.91	182.	X=2269558.46	Y=463784.90
№ точки	Координаты х*	Координаты у*	146.	X=2269533.57	Y=463619.68	183.	X=2269558.46	Y=463784.90
100.	X=2269349.77	Y=463517.18	147.	X=2269531.97	Y=463617.73	184.	X=2269558.46	Y=463784.90
101.	X=2269364.59	Y=463538.89	13 контур:			185.	X=2269558.46	Y=463784.90
102.	X=2269366.41	Y=463541.76	№ точки	Координаты х*	Координаты у*	186.	X=2269558.46	Y=463784.90
103.	X=2269366.06	Y=463541.98	148.	X=2269514.90	Y=463716.13	187.	X=2269558.46	Y=463784.90
104.	X=2269369.00	Y=463546.63	149.	X=2269522.96	Y=463728.81	188.	X=2269558.46	Y=463784.90
105.	X=2269379.47	Y=463552.13	150.	X=2269530.01	Y=463739.68	189.	X=2269558.46	Y=463784.90
106.	X=2269388.74	Y=463576.78	151.	X=2269524.31	Y=463737.43	190.	X=2269558.46	Y=463784.90
107.	X=2269392.55	Y=463574.32	152.	X=2269529.33	Y=463734.24	191.	X=2269558.46	Y=463784.90
108.	X=2269383.29	Y=463559.71	153.	X=2269524.99	Y=463727.52	192.	X=2269558.46	Y=463784.90
109.	X=2269380.82	Y=463561.27	154.	X=2269516.83	Y=463714.90	193.	X=2269558.46	Y=463784.90
110.	X=2269370.27	Y=463545.82	14 контур:			194.	X=2269558.46	Y=463784.90
111.	X=2269373.15	Y=463543.99	№ точки	Координаты х*	Координаты у*	195.	X=2269558.46	Y=463784.90
112.	X=2269370.21	Y=463539.34	155.	X=2269514.90	Y=463716.13	196.	X=2269558.46	Y=463784.90
113.	X=2269367.25	Y=463541.22	156.	X=2269522.96	Y=463728.81	197.	X=2269558.46	Y=463784.90
114.	X=2269365.41	Y=463538.32	157.	X=2269530.01	Y=463739.68	198.	X=2269558.46	Y=463784.90
115.	X=2269350.60	Y=463516.61	158.	X=2269534.48	Y=463633.88	199.	X=2269558.46	Y=463784.90

Условные обозначения:

- Границы существующих элементов планировочной структуры;
- Газопровод проектируемый;
- Существующие красные линии;
- Устанавливаемая красная линия;
- Асфальтовое покрытие дороги;
- Водоёмы;
- Газопровод существующий;
- Линия электропередач;
- Кабель связи;
- Границы территории, в отношении которой осуществляется подготовка проекта планировки;
- Канализация;
- Водопрвод;

ПП-12-17			
Проект планировки и межевания территории линейного объекта «Распределительный подземный газопровод высокого давления ДВ-200 мм, по ул. Дзержинского от ул. Карла Маркса до ул. Мира и г. Курганского»			
Кол. уч.	Лист	Масштаб	Подпись, Дата
Директор	Бакланов		
Разраб.	Бакланов		
Проект планировки и межевания территории		Страница	Лист
		П	1/2
Чертеж красных линий М:500		ООО Проектное бюро «НИКО»	