


Чертеж межевания территории
(фрагмент) М 1:200

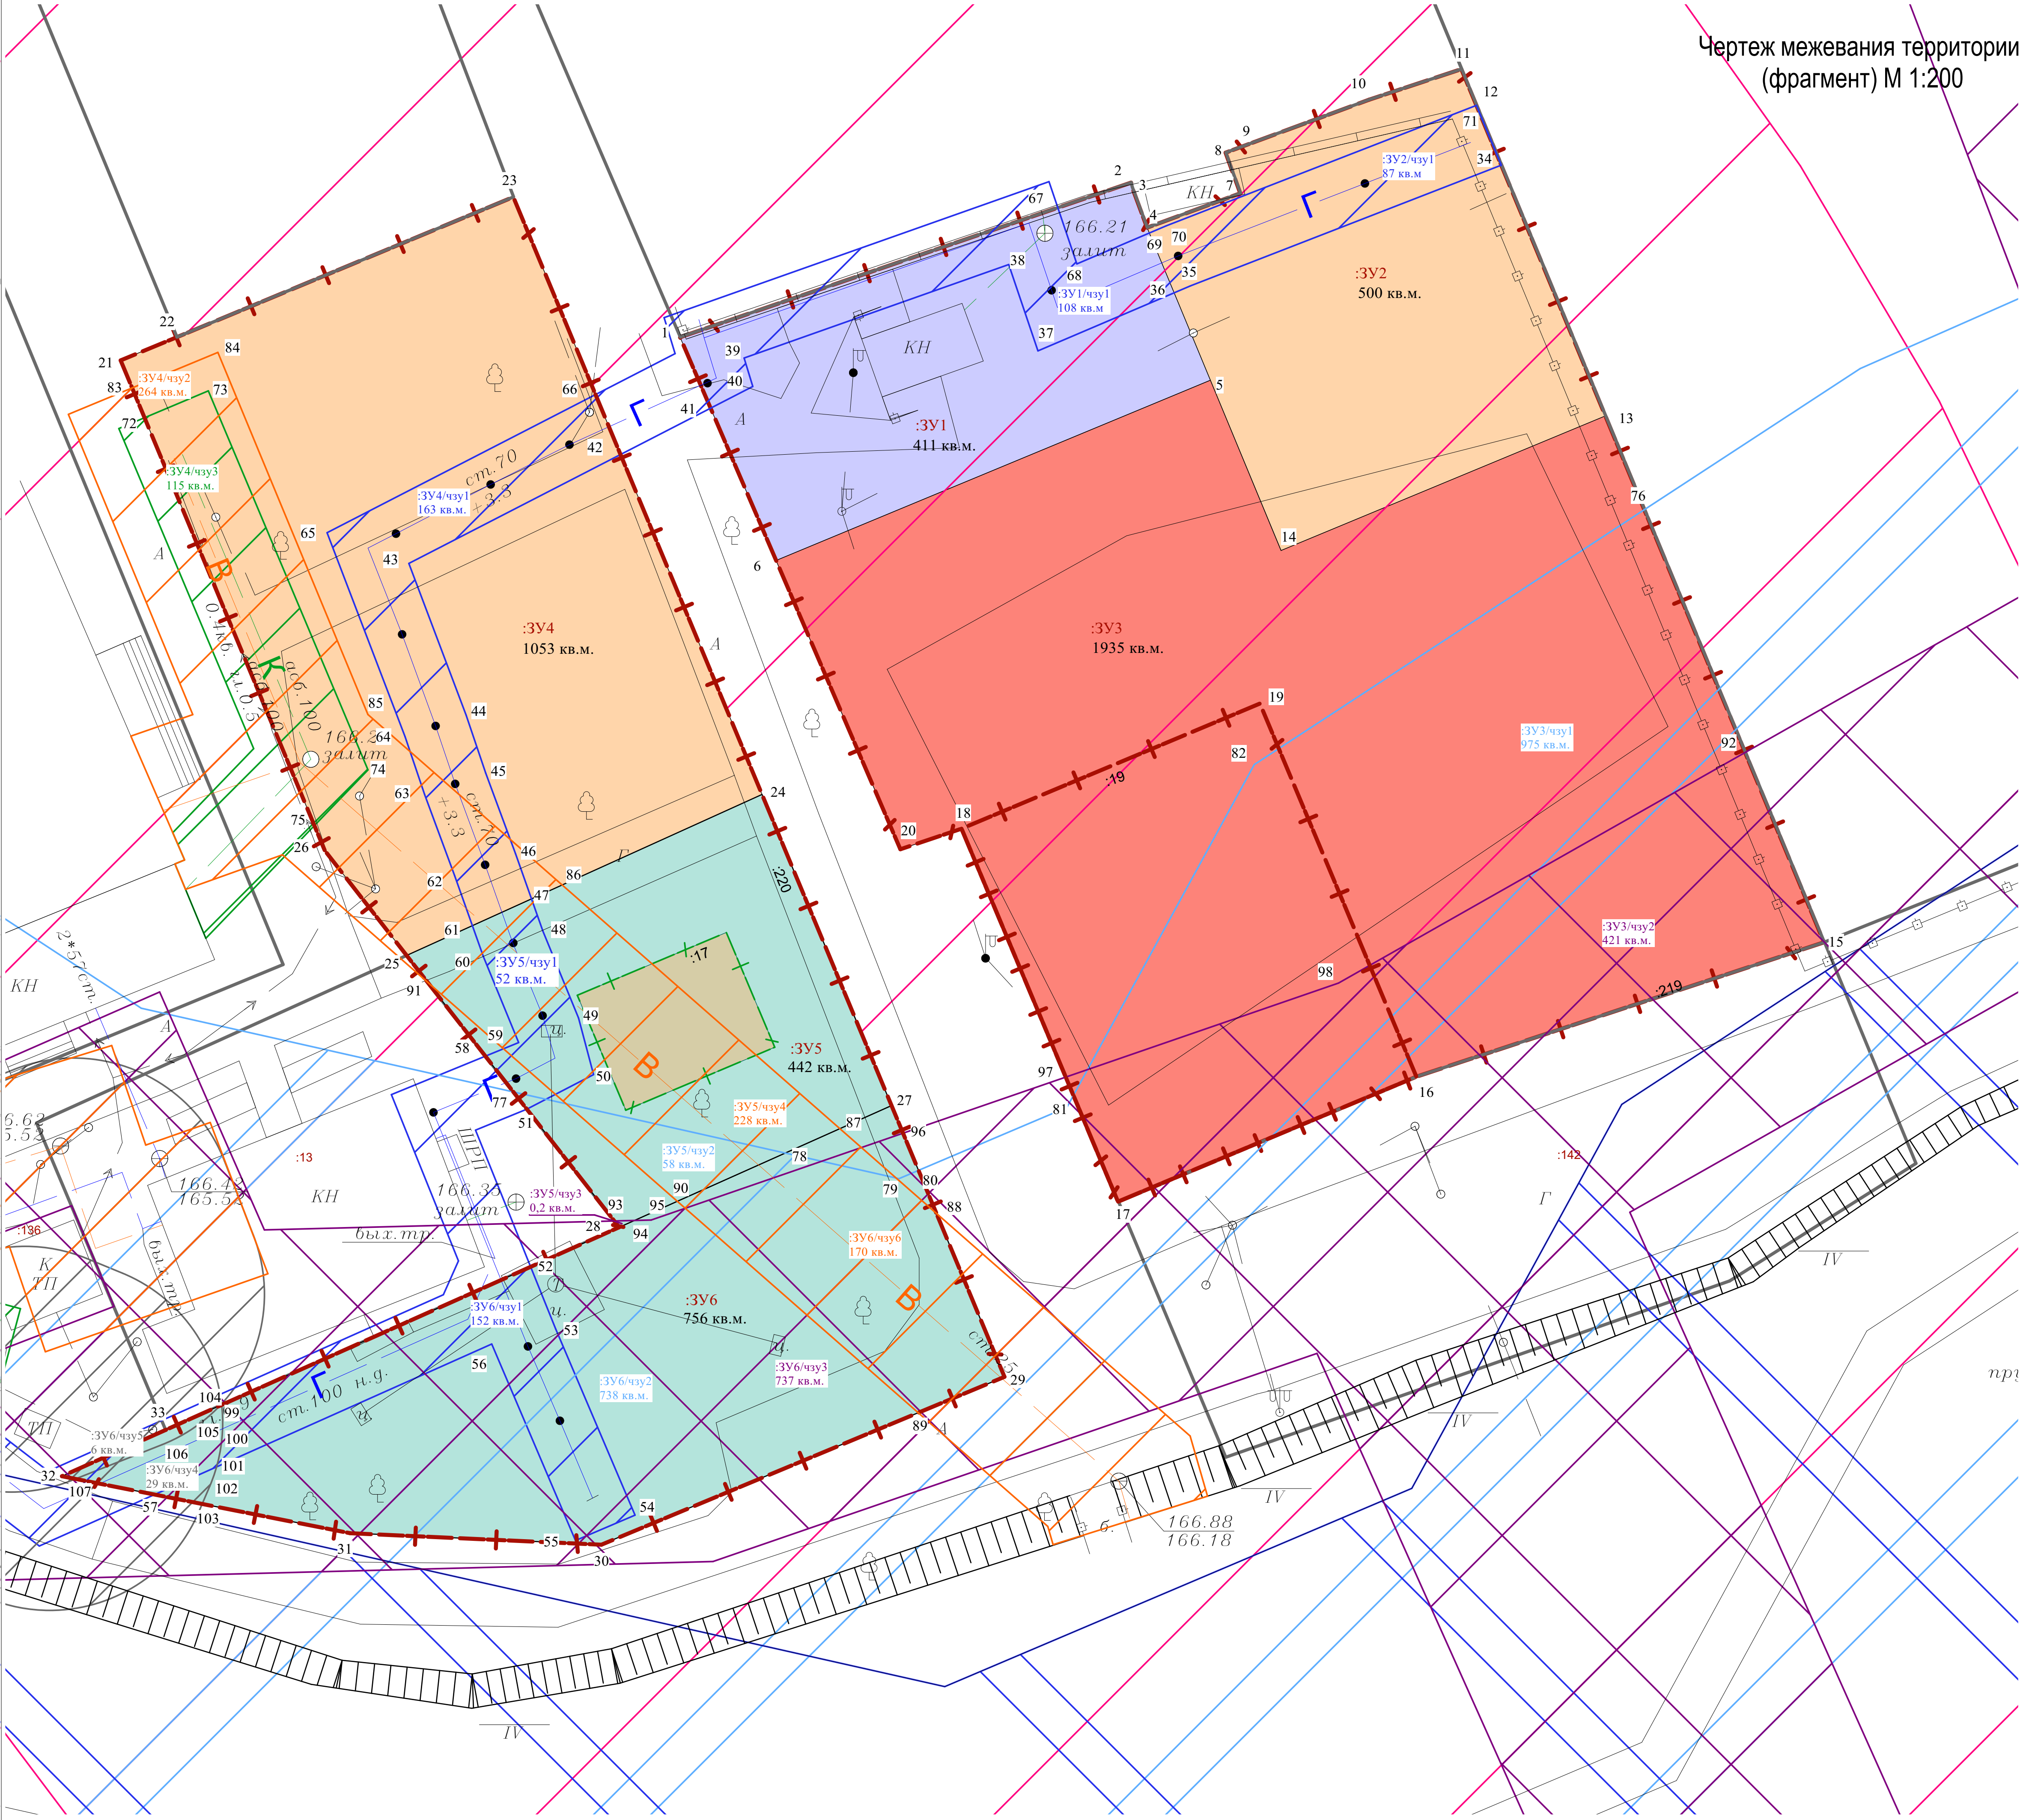

- Условные обозначения:
- Границы:
- красная линия
 - граница кадастрового квартала
 - границы земельных участков, стоящих на государственном кадастровом учете
 - границы и кадастровый номер изменяемых земельных участков
 - номер кадастрового квартала (элемента планировочной структуры)
 - кадастровый номер земельного участка
 - условные номера образуемых земельных участков
 - условные номера образуемых земельных участков/условные номера частей образуемых земельных участков
 - площадь земельного участка
 - образуемый земельный участок (развлечения)
 - образуемый земельный участок (коммунальное обслуживание)
 - образуемый земельный участок (земельные участки (территории) общего пользования)
 - образуемые земельные участки (культурное развитие)
 - изымаемый земельный участок
- Градостроительные ограничения:
- охранный зона водопровода
 - охранный зона газопровода
 - охранный зона канализации
 - охранный зона ТП
 - охранный зона ВЛ 10,0 кВ
 - охранный зона СИП
 - береговая полоса реки Кукса
 - прибрежная защитная полоса реки Кукса
 - границы и территории защитной зоны объектов культурного наследия

Примечания:									
Проект разработан на топографическом плане, выполненном ООО "Первая Межевая Компания" в апреле 2018г.									
						Заказчик: Администрация Курганского городского поселения			
						Проект межевания территории 99 квартала города Курганска Курганского городского поселения Курганского района			
Изм.	№ уч	Лист	№ док.	Подпись	Дата	Проект межевания	Стадия	Лист	Листов
Директор		Тверезено С.В.					П		
ГАП		Куликова Е.Г.							
Архитектор		Азарова Д.С.				Чертеж межевания территории (основной чертеж) (фрагмент) М 1:200	МУП МО Курганский район "АГЦ" г.Курганск, 2019 год		
Инженер		Бескровная Т.В.							