1 : 1

ЧЕРТЕЖ МЕЖЕВАНИЯ ЧАСТИ ТЕРРИТОРИИ
М 1:1000

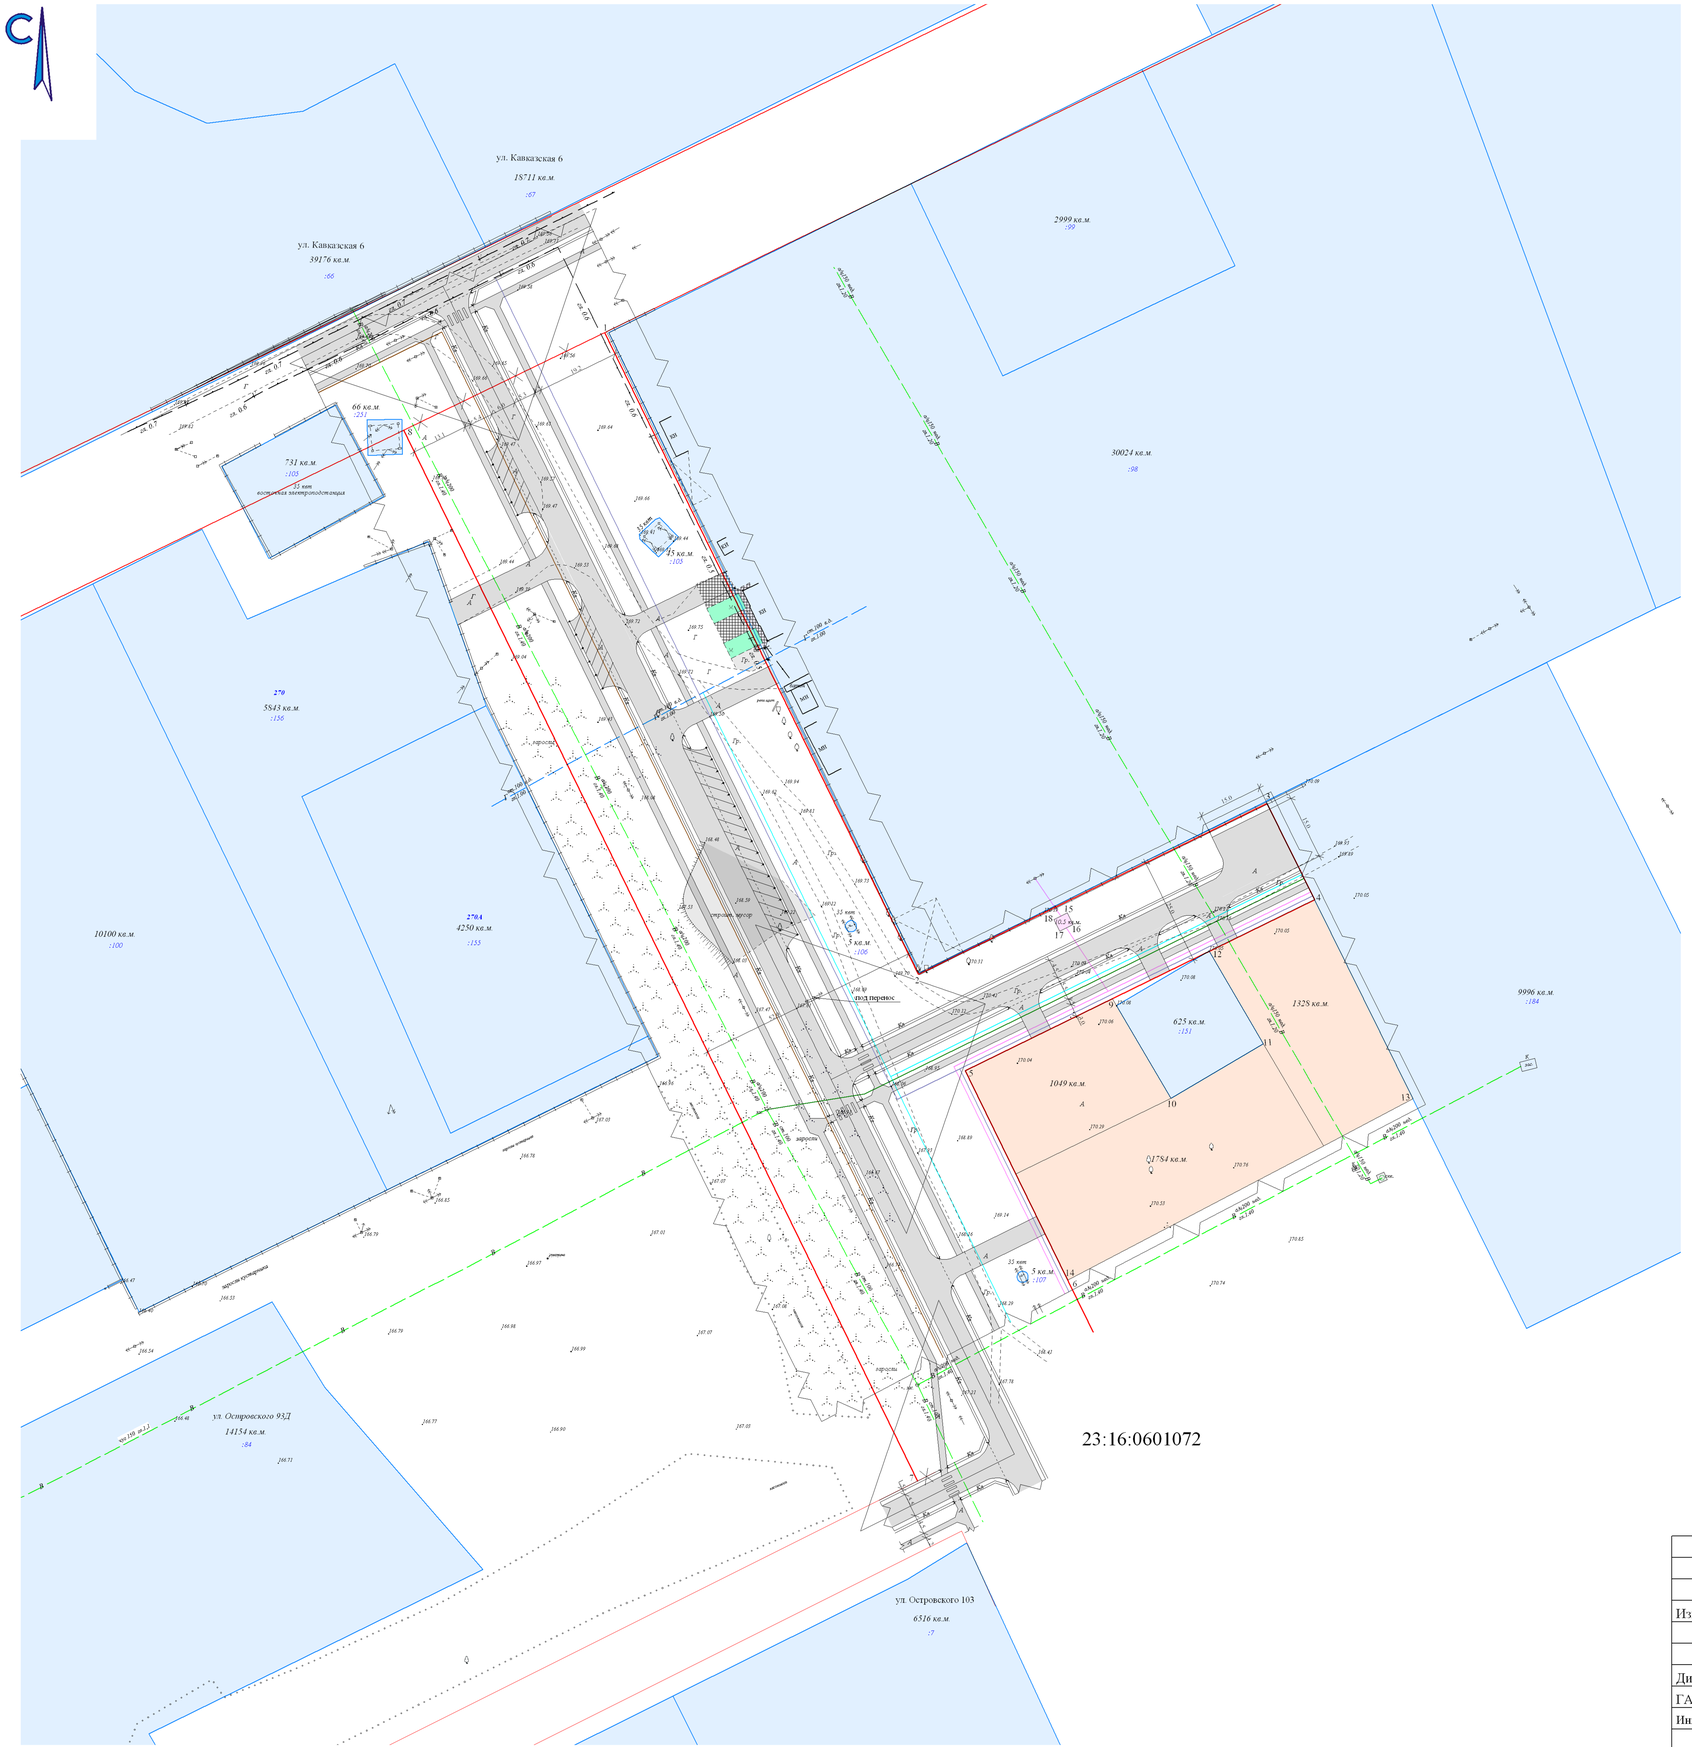

СОГЛАСОВАНО:

Глава Курганинского городского поселения Курганинского района
_____А.Н. Ворушилин
_____2013г.

Координаты проектируемых красных линий

№ точек	X	Y
1	463228.93	2270615.53
2	463079.50	2270688.60
3	463119.31	2270769.84
4	463096.94	2270780.90
5	463057.04	2270699.59
6	463006.04	2270724.53
7	462961.50	2270688.43
8	463206.21	2270568.75

Координаты угловых точек проектируемых земельных участков

№ точек	X	Y
5	463057.04	2270699.59
9	463073.83	2270733.81
10	463050.65	2270747.45
11	463063.33	2270769.00
12	463084.88	2270756.32
4	463096.94	2270780.90
13	463050.51	2270803.85
14	463008.28	2270723.43
15	463093.80	2270723.35
16	463091.11	2270724.68
17	463089.56	2270721.53
18	463092.26	2270720.21

УСЛОВНЫЕ ОБОЗНАЧЕНИЯ:

- красные линии;
- красные линии под перенос;
- проектируемые красные линии;
- границы планировки;
- проектируемые дороги и тротуары;
- проектируемая парковка
- проектируемый пешеходный переход;
- земельные участки, стоящие на кадастровом учёте;
- проектируемый земельный участок для размещения комплексной трансформаторной подстанции - КТП-10/0,4кВ;
- проектируемые земельные участки для размещения предприятий, производств и объектов V класса опасности.

Изм	Кол.	№ документа	Подпись	Дата	
					Заказчик: администрация Курганинского городского поселения Курганинского района
					Планировка части территории квартала 72 города Курганинска по улице Матросова, в районе пересечения с улицей Островского
Дир. АГЦ		С.В. Тверезенко			Планировка части территории
ГАП		Е.Г. Куликова			Стадия: П; Лист: 7; Листов:
Инж. АГЦ		В.Н. Конопляко			Чертеж межевания части территории М 1:1000
					МУП "АГЦ" г. Курганинск 2013г.