СХЕМА
использования территории в период подготовки проекта планировки
М 1:1000

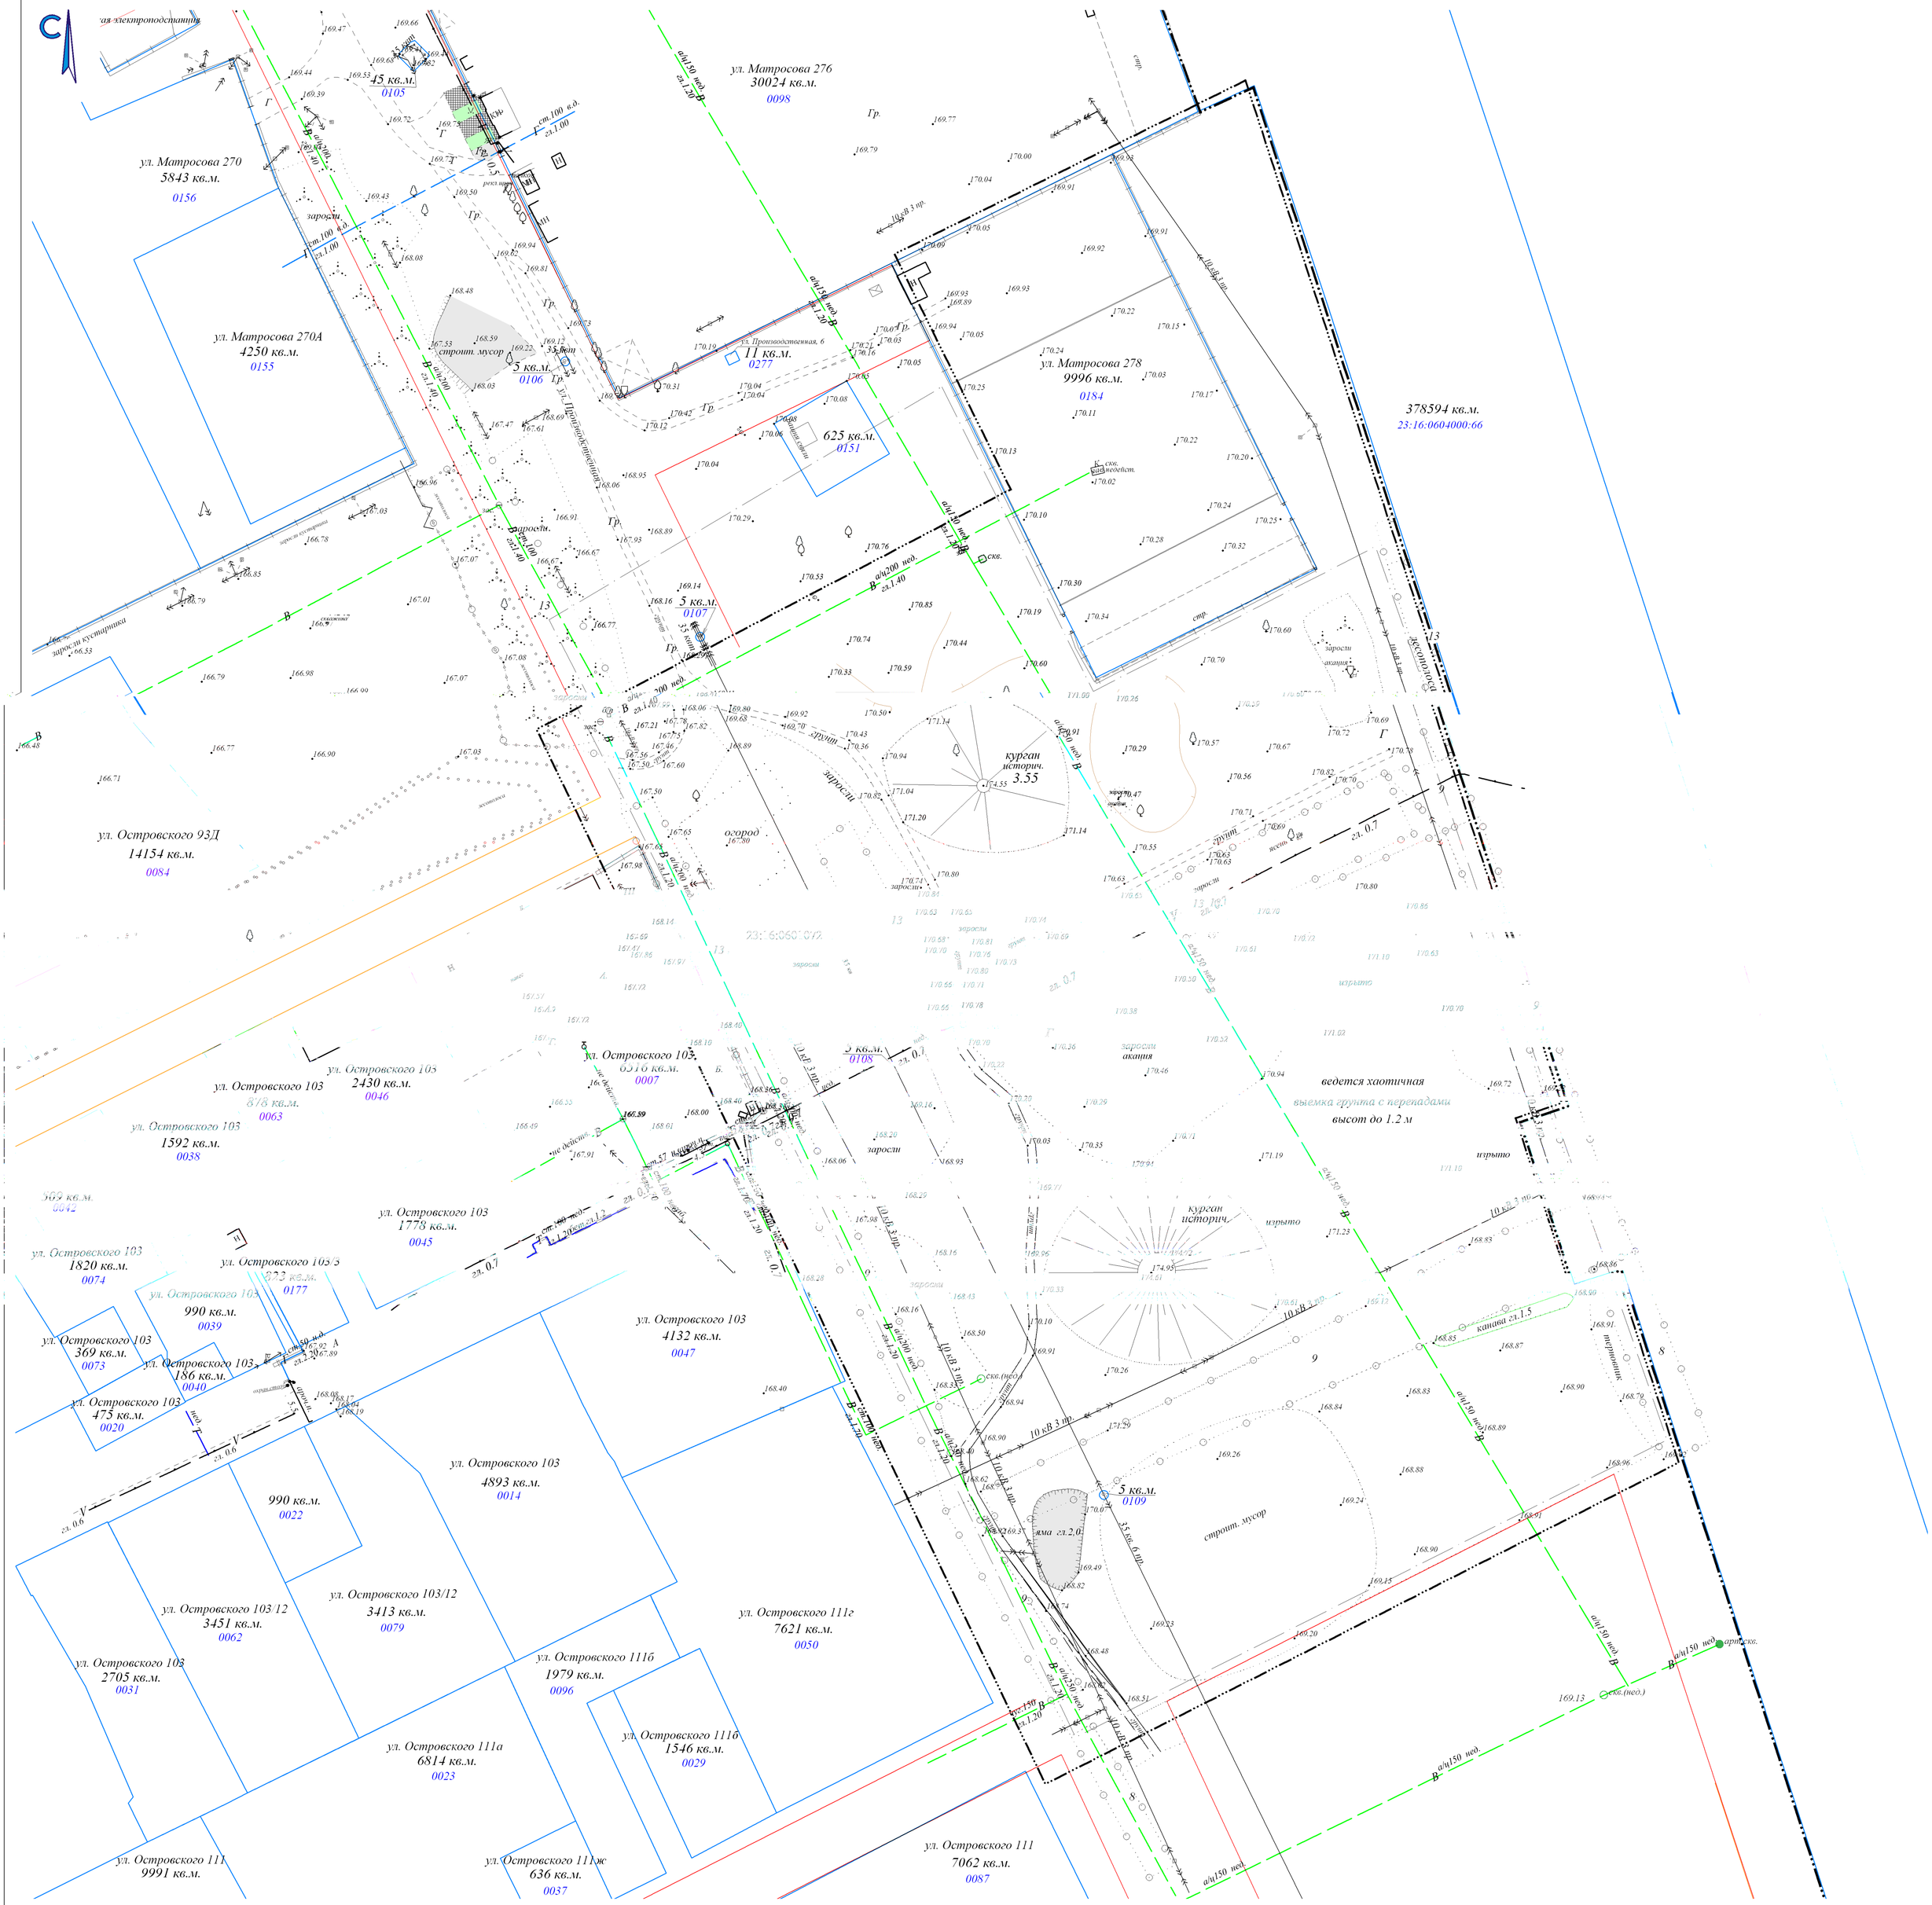

УСЛОВНЫЕ ОБОЗНАЧЕНИЯ:

- граница населённого пункта;
- границы планировки;
- границы съемки;
- красные линии;
- земельные участки, стоящие на кадастровом учете.

					Заказчик: Аргвлиани Джемали Гивич
					Проект планировки и проект межевания части территории 72 квартала города Курганинска, свободной от застройки, ограниченной ул. Производственной, земельным участком с кадастровым номером 23:16:0601072:98, железной дорогой "ст. Курганная - Шедок"
Изм.	Кол.	№ документа	Подпись	Дата	
Дир. АГЦ		С.В. Тверезенко			Проект планировки территории
ГАП		Е.Г. Куликова			
Инж. АГЦ		В.Н. Коноплянко			Схема использования территории М 1:1000

Стадия	Лист	Листов
П	3	

МУП "АГЦ"
г. Курганинск 2016г.