ЧЕРТЕЖ МЕЖЕВАНИЯ ТЕРРИТОРИИ
М 1:500

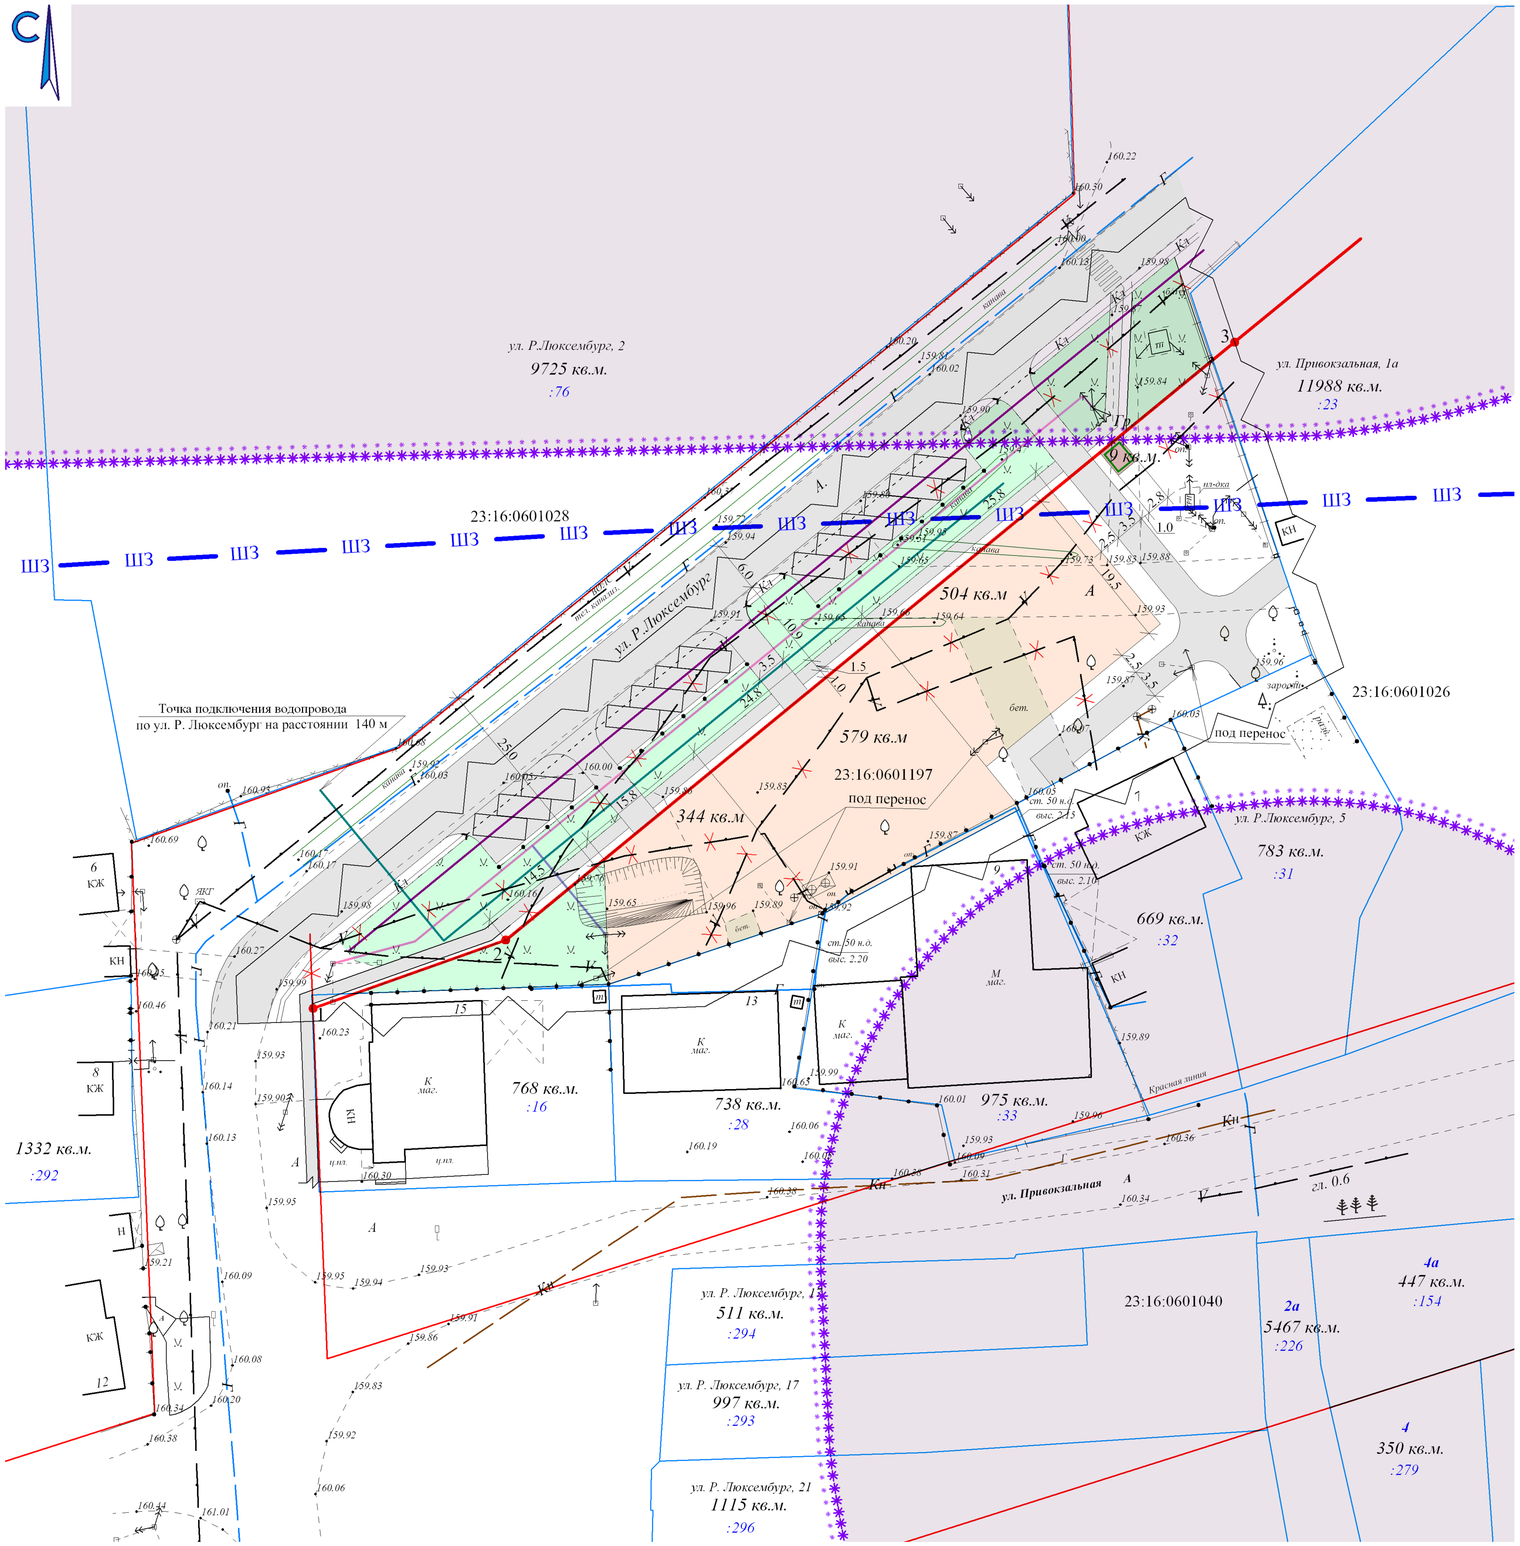

СОГЛАСОВАНО:

Глава Курганинского городского поселения Курганинского района
_____А.Н. Ворушилин
_____2014г.

Координаты проектируемых красных линий

№ точек	X	Y
1	463848.31	2268310.45
2	463856.18	2268332.55
3	463924.59	2268415.99

УСЛОВНЫЕ ОБОЗНАЧЕНИЯ:

- существующая красная линия;
- существующая красная линия под перенос;
- границы планировки;
- проектируемая красная линия;
- границы земельных участков, стоящих на кадастровом учете;
- проектируемые земельные участки для размещения объектов торговли;
- предлагаемый земельный участок для размещения трансформаторной подстанции на перспективу;
- проектируемые дороги и тротуары;
- проектируемая парковка;
- проектируемый пешеходный переход;
- проектируемое ограждение;
- проектируемая клумба;
- существующая линия связи под перенос;
- ориентировочное расположение водопровода;
- ориентировочное расположение линии связи;
- ориентировочное расположение ВЛ-10кВ, ВЛ-0,4кВ совместного подвеса;
- ориентировочное расположение ВЛ-0,4кВ;
- предлагаемое место размещения трансформаторной подстанции на перспективу;
- санитарно-защитная зона предприятий;
- граница шумовой зоны железной дороги.

Изм	Кол.	№ документа	Подпись	Дата	
					Заказчик: Демочка Вадим Алексеевич
					Планировка части территории, расположенной в городе Курганинске, ограниченной улицами Привокзальной - Р. Люксембург - съездом к железной дороге филиала ОАО "Российские железные дороги" Белореченской дистанции пути - территорией ПК "Заготпром"
Дир. АГЦ		С.В. Тверезенко			Планировка территории
ГАП		Е.Г. Куликова			Стадия: П; Лист: 7; Листов:
Инж. АГЦ		В.Н. Коноплянко			Чертеж межевания территории М 1:500
					МУП "АГЦ" г. Курганинск 2014г.